


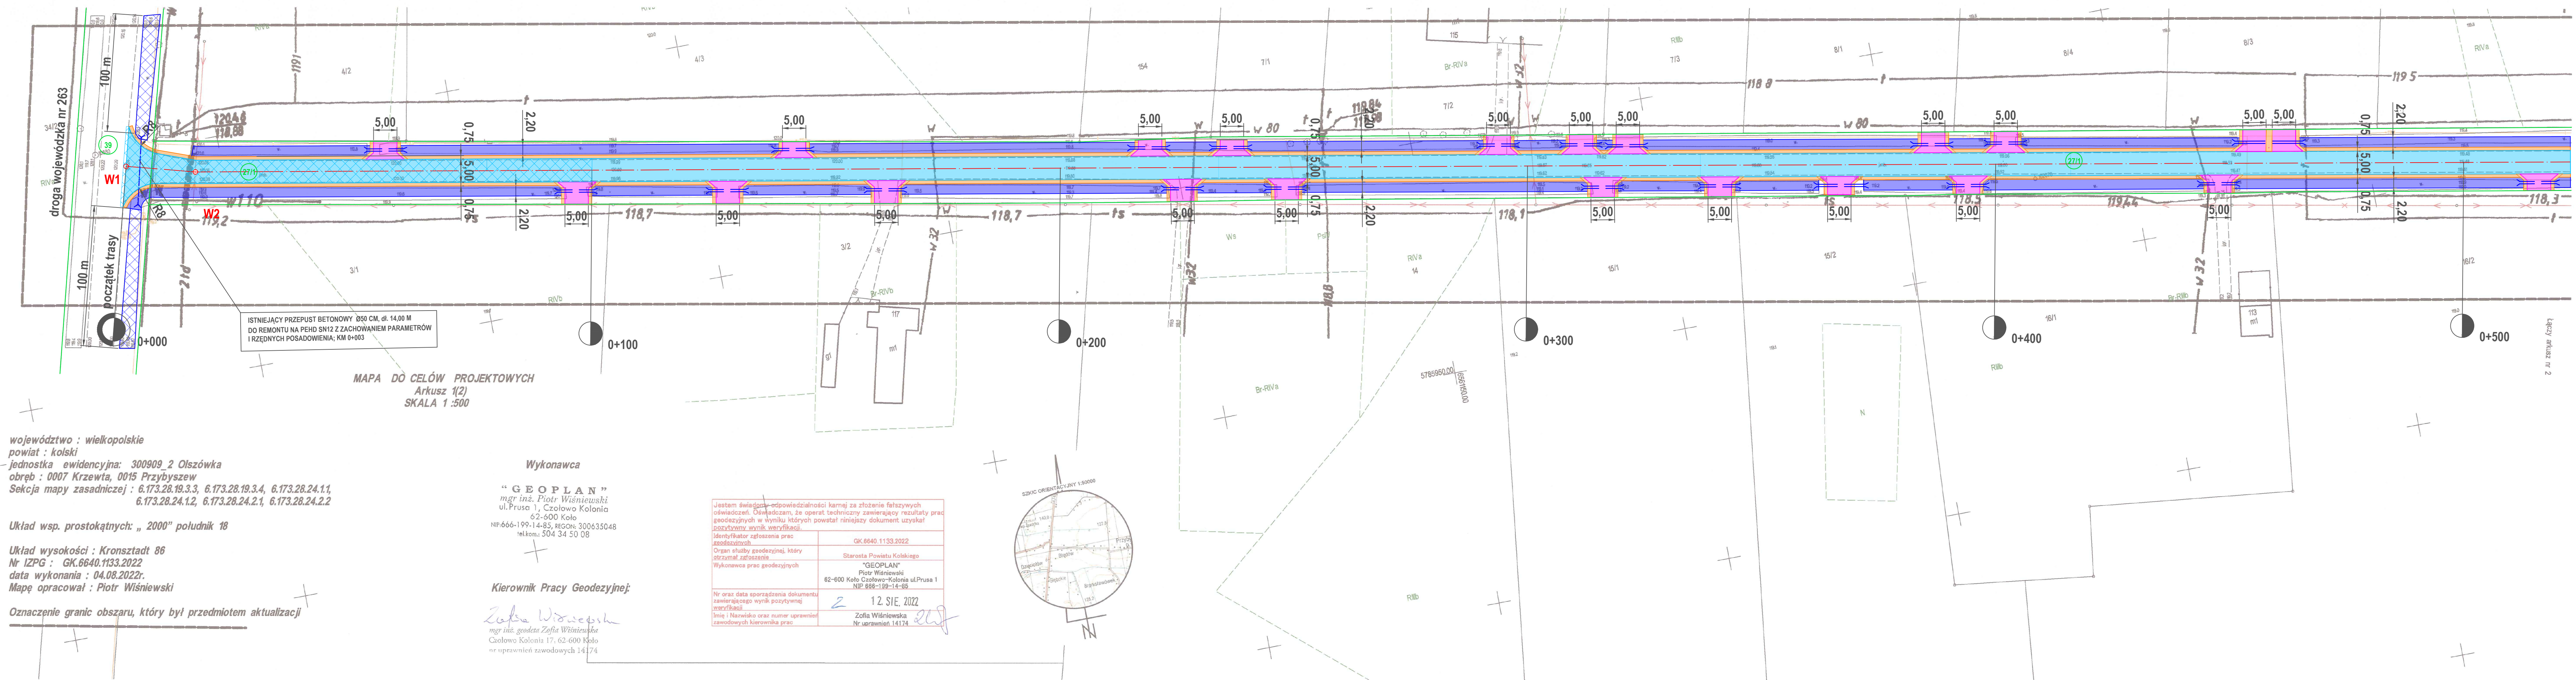

ISTNIEJĄCY PRZEPUST BETONOWY Ø50 CM, dl. 14,00 M
DO REMONTU NA PEHD SN12 Z ZACHOWANIEM PARAMETRÓW
I RZĘDNYCH POSADOWIENIA; KM 0+003

MAPA DO CELÓW PROJEKTOWYCH
Arkusz 1(2)
SKALA 1:500

województwo : wielkopolskie
powiat : kolski
jednostka ewidencyjna: 300909_2 Olszówka
obręb : 0007 Krzewia, 0015 Przybyszew
Sektora mapy zasadniczej : 6.173.28.19.3.3, 6.173.28.19.3.4, 6.173.28.24.1.1,
6.173.28.24.1.2, 6.173.28.24.2.1, 6.173.28.24.2.2

Układ wsp. prostokątnych: „2000” południk 18

Układ wysokości : Kronsztadt 86
Nr IZPG : GK.6640.1133.2022
data wykonania : 04.08.2022r.
Mapę opracował : Piotr Wiśniewski

Oznaczenie granic obszaru, który był przedmiotem aktualizacji


Wykonawca

“GEOPLAN”
mgr inż. Piotr Wiśniewski
ul. Prusa 1, Czołowo Kolonia
62-600 Koło
NIP: 666-199-14-83, REGON: 300635048
tel.kom.: 504 34 50 08

Kierownik Pracy Geodezyjnej:

Zofia Wiśniewska
mgr inż. geodeta Zofia Wiśniewska
Czołowo Kolonia 17, 62-600 Koło
nr uprawnień zawodowych 14174

Jestem świadomy odpowiedzialności karnej za złożenie fałszywych oświadczeń. Oświadczam, że operat techniczny zawierający rezultaty prac geodezyjnych w wyniku których powstał niniejszy dokument uzyskał pozytywny wynik weryfikacji.	
Identyfikator zgłoszenia prac geodezyjnych	GK.6640.1133.2022
Organ służby geodezyjnej, który otrzymał zaopiniowanie	Starosta Powiatu Kolskiego
Wykonawca prac geodezyjnych	“GEOPLAN” Piotr Wiśniewski 62-600 Koło Czołowo-Kolonia ul.Prusa 1 NIP: 666-199-14-83
Nr oraz data sporządzenia dokumentu zawierającego wynik pozytywnej weryfikacji.	2 12.01.2022
Imię i Nazwisko oraz numer uprawnień zawodowych kierownika prac:	Zofia Wiśniewska Nr uprawnień 14174

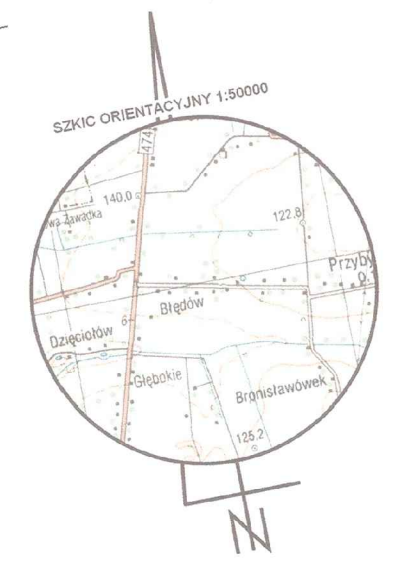

LEGENDA:

- nawierzchnia jezdni z betonu asfaltowego AC11S
- nawierzchnia jezdni z SMA
- pobocze gruntowe ulepszone (kamienne)
- oś drogi
- W1, W2... wierzchołki trasy
- zjazd indywidualne o nawierzchni kamiennej z gruntowymi poboczami i przepustami rurowymi PP Ø30 cm, dl. ok. 8,00 m
- rowy drogowe
- rowy drogowe do oczyszczenia (100 m w każdą stronę od przepustu)
- granice działek
- numery działek

JEDNOSTKA PROJEKTOWA		
BIURO PROJEKTOWE Martyna Maciejewska ul. L. Kruszyńskiego 37, 62-700 Turek		
Stadium	PROJEKT BUDOWLANY	
Temat	Przebudowa i rozbudowa drogi gminnej nr G496016P w Krzewie, Gmina Olszówka	
Tytuł rysunku	PROJEKT ZAGOSPODAROWANIA TERENU	
Branża	DROGOWA kod PCV 45233140-2	
Stanowisko	imię i nazwisko	Podpis
Projektant	Hieronim Maciejewski	
Nr. uprawnień	WKP/0240/ZOOD/06	
Data opracowania		
Skala		Nr. rysunku
03.2023		2