

PROJEKT BUDOWLANY

egz. nr **1**

CPV 45.23.31.40-2 Roboty drogowe
45.23.32.20-7 Roboty w zakresie nawierzchni dróg

obiekt : Przebudowa drogi gminnej
w m. Ostrów Kolonia nr G 496040

obręb geodezyjny : Ostrów Kolonia dz. 344

dług. 0,159 km (od km 0+576 do 0+735)

gmina : Olszówka

inwestor : Gmina Olszówka
Olszówka 15 , 62-641 Olszówka

mgr inż. Andrzej Nowak


upr. projekt. UAN. 3376/8346/11/97/86
upr. bud. GP. 7342/11/92
ul. Szymańskiego 2/22
62-510, Konin

wykonał :

05.2018

Opracowanie zawiera :

- 1.Stronę tytułową
- 2.Przedmiar robót
- 3.Zestawienie materiałów
- 4.Mapę poglądową
- 5.Projekt zagospodarowania terenu
- 6.Przekrój normalny

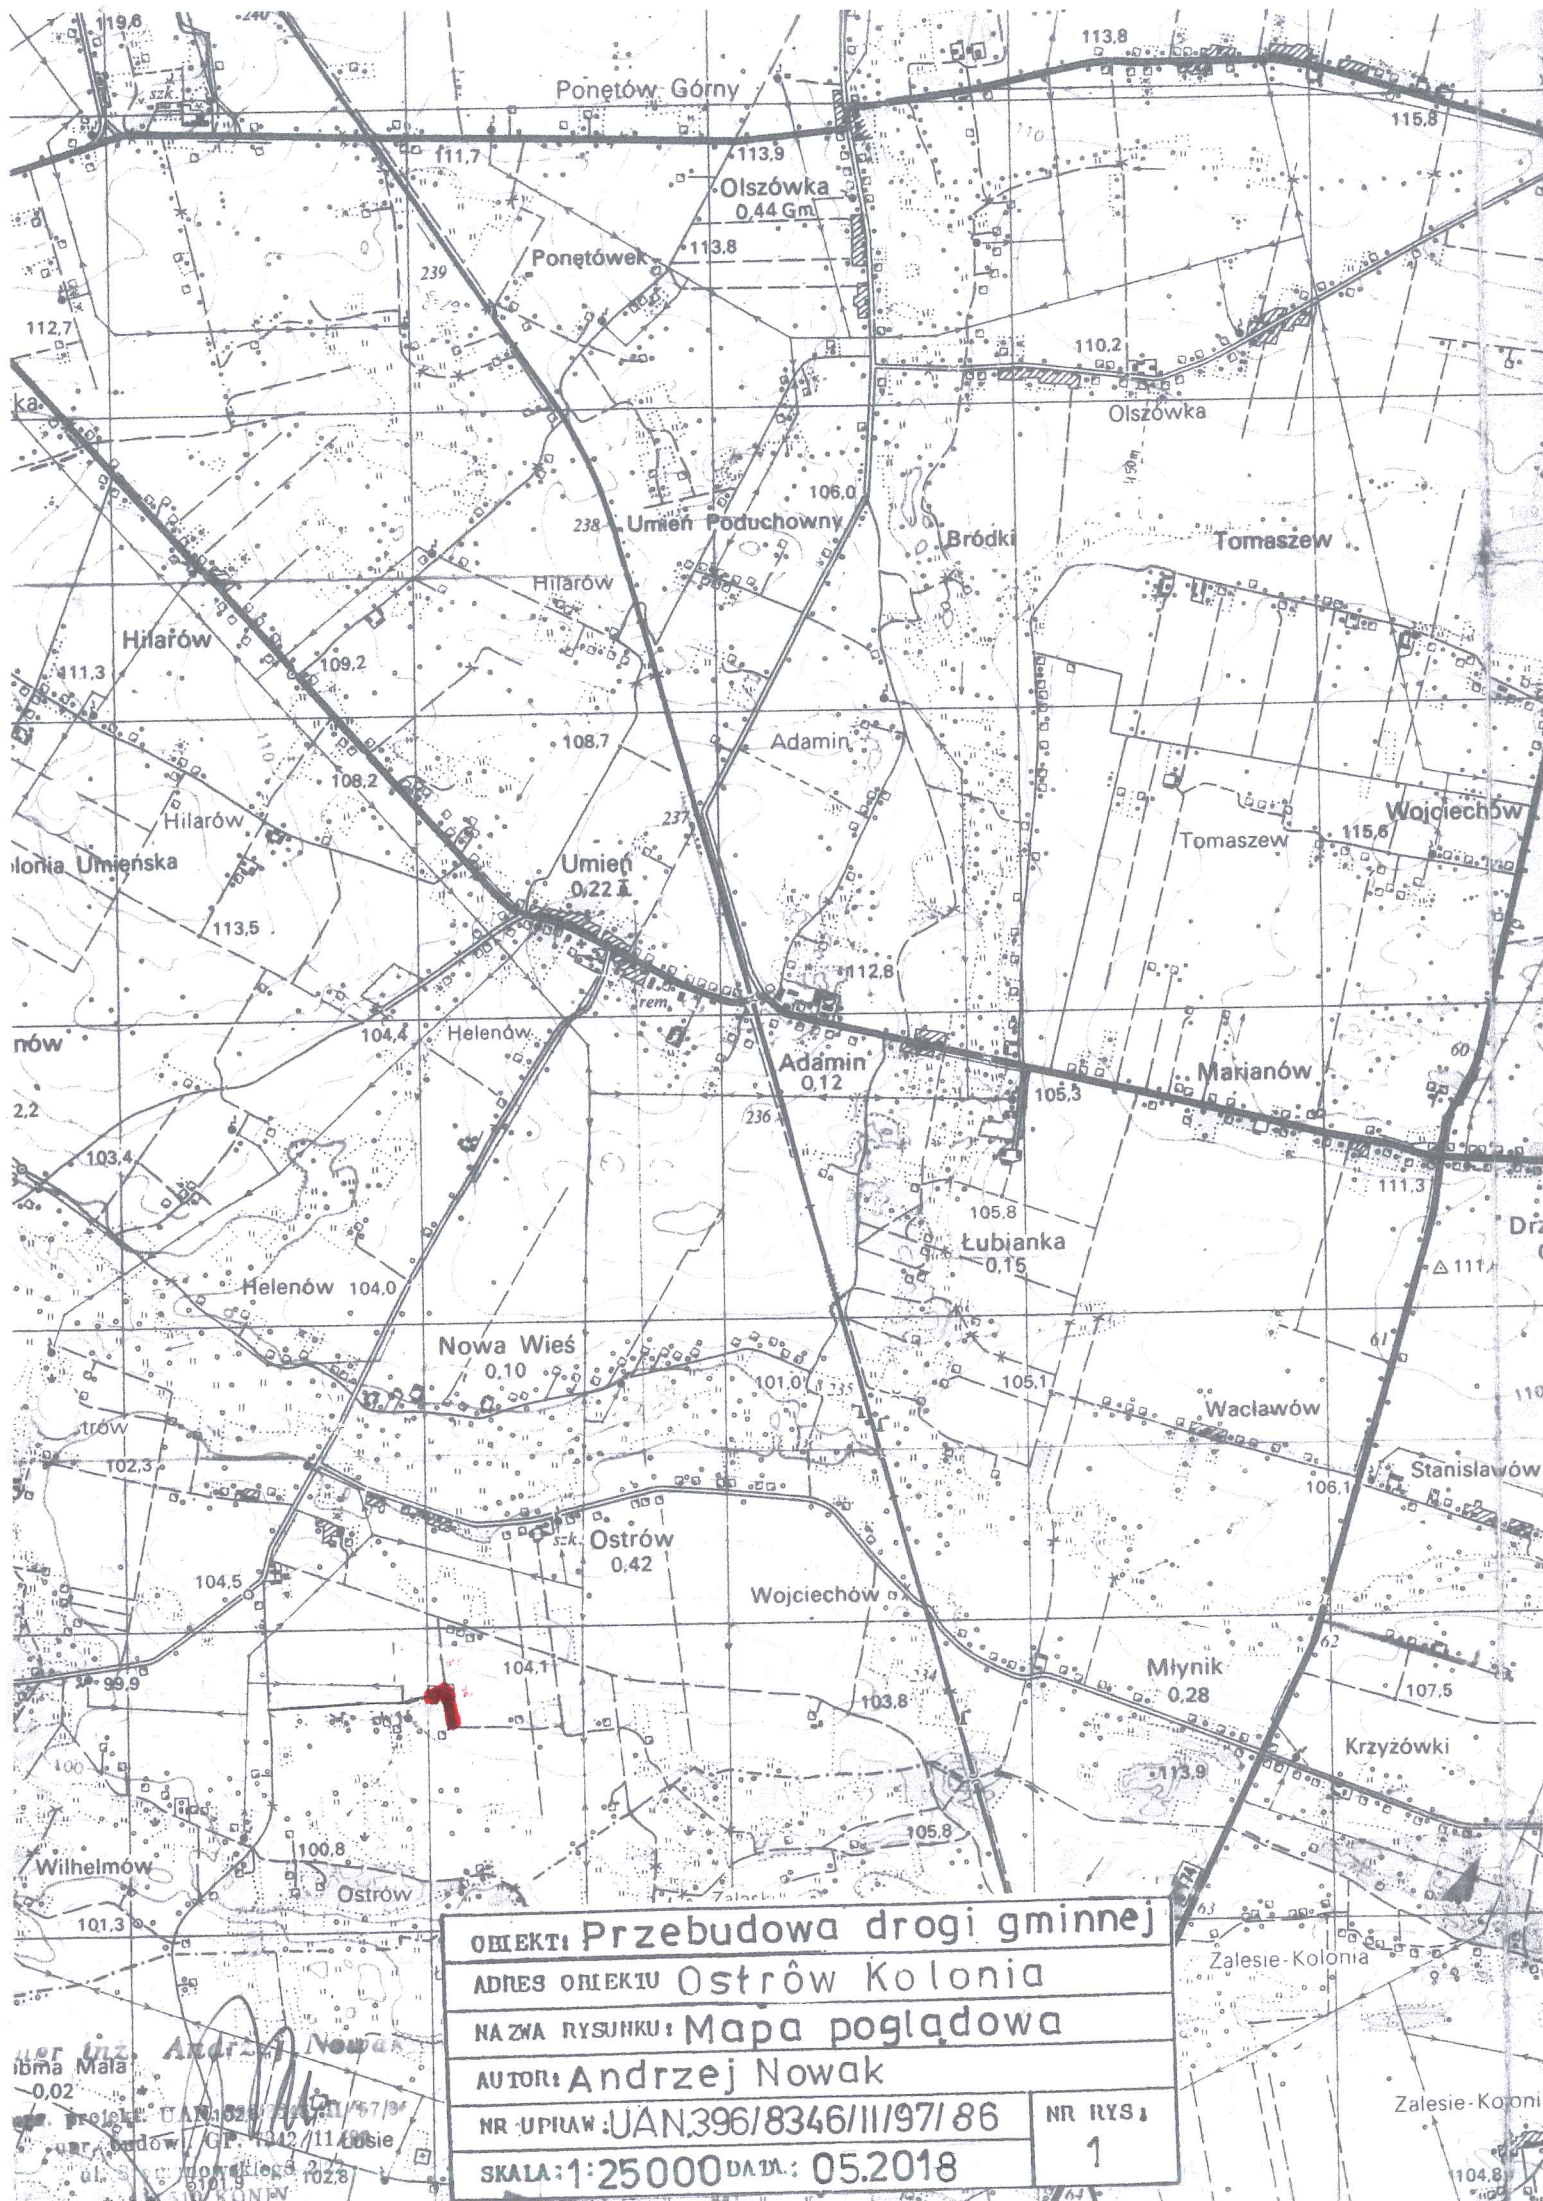

OBIEKT: Przebudowa drogi gminnej

ADRES OBIEKTU Ostrów Kolonia

NAZWA RYSUNKU: Mapa poglądowa

AUTOR: Andrzej Nowak

NR UPRAW: UAN.396/8346/III/97/86

SKALA: 1:25000 DATA: 05.2018

NR RYS.

1

W 6

 $\gamma = 114,36$

R=12

PW=18,70

SW=10,00

AS=10,10

AS:4=2,52

PSK=24,00

i=5%

p=1,00

po obu stronach

Przepust z rur PVC $\phi 30$
d. 105,80 L=7 m śc. czot.
z darńinyos.
drogi i st. n.W6-275-
-110-Początek proj. dr.
0+576

OBIĘKT: Przebudowa drogi gminnej

ADRES OBIĘKTU: Ostrów Kolonia

NAZWA RYSUNKU: Projekt zagospod. terenu

AUTOR: Andrzej Nowak

NR. UPRAW: UAN.396/8346/III/97/86

NR. RYS.

SKALA: 1:1000 DATA: 05.2018

2

mgr inż. Andrzej Nowak

w y k o n a n y
upr. projekt. UAN.396/8346/III/97/86
upr. bud. GP 7342/11/92
ul. Szymanowskiego 2/22
62-510 Konin

KŁK

0+600

Studnia do zasypania

Przepust z rur PVC $\phi 30$ cm
d. 105,0 L=8 m śc. czot. z darńiny
KŁK
0+702,20PŁK
0+691,4

305/1

305/2

Koniec proj. drogi
0+735

T. koniec now. utwardzonej

KŁK
0+713 $\gamma = 82,30$

R=15

PW=13,16

SW=4,95

AS=3,72

AS:4=0,93

PSK=21,60

i=5%

p=1,00

po obu stronach


SZKIC ORIENTACYJNY
SKALA 1:25000Świadczę, że niniejszy dokument został
opracowany w wyniku prac geodezyjnych
i kartograficznych, których rezultaty zawiera operat
techniczny wpisany do ewidencji materiałów
państwowego zasobu geodezyjnego i kartograficznego
STAROSTA KOLSKI
P.3009. 2016. 2457-2460
(Identyfikator ewidencji materiałów zasobu operatu technicznego)
23. LIS. 2016
(Data wpisania operatu technicznego do ewidencji materiałów zasobu)
(Imię i nazwisko i podpis osoby reprezentującej organ)

z up. STAROSTY

Zbigniew Antkiewicz
PODINSPEKTOR

km 0+576÷0+735(159)



OBJEKT: Przebudowa drogi gminnej	
ADRES OBIEKTU: Ostrów Kolonia	
NAZWA RYSUNKU: Przekrój normalny	
AUTOR: Andrzej Nowak	
NR UPRAW: UAN 396/8346/III/97/86	NR RYS: 3
SKALA: 1:50	DATA: 05.2018

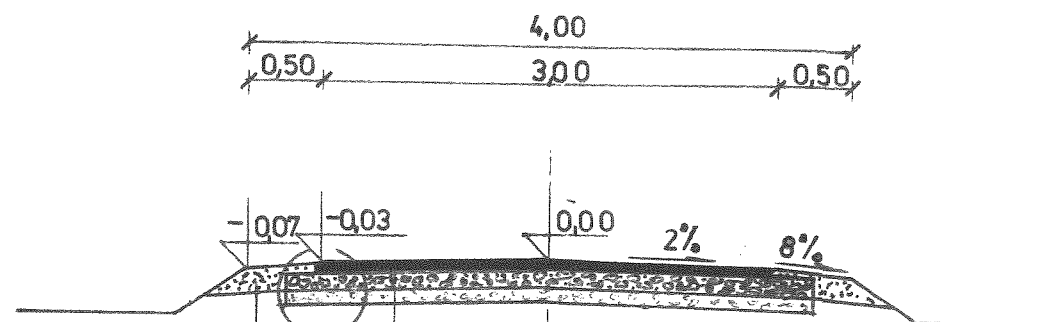

Szczegół „A”

[cm]

1:10

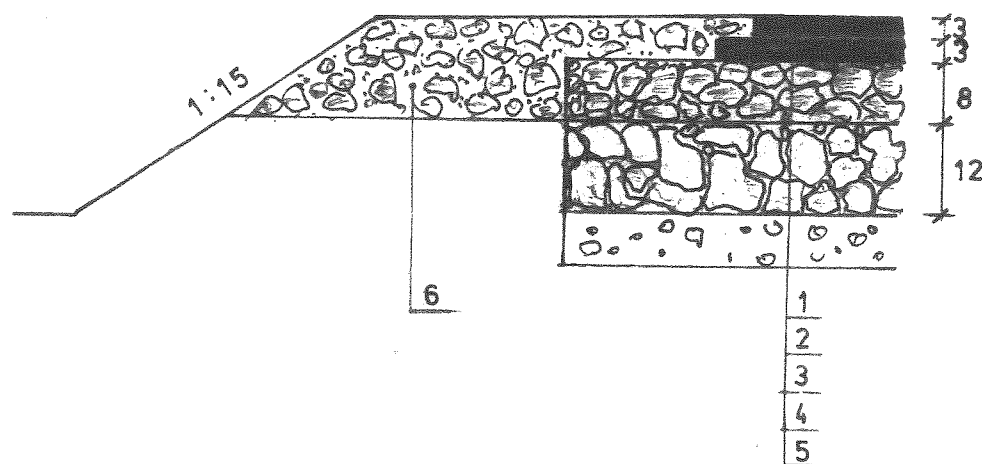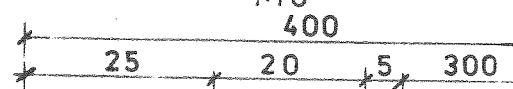

L.p.	Wyszczególnienie
1	Warstwa ścieralna z betonu asfaltowego dla ruchu KR1-2 grub.3 cm szer. 3,00 m
2	Warstwa wiążąca z betonu asfaltowego dla ruchu KR1-2 grub.3cm szer 3,10 m
3	Górna warstwa podbudowy z tłucznia kamiennego grub. 8cm, szer. 3,50
4	Dolna warstwa podbudowy z tłucznia kamiennego grub. 12 cm, szer. 3,50 m
5	Istniejąca nawierzchnia z pospółki szer. 4,00m, grub. 7 cm
6	Uzupełnienie poboczy tłuczniem. Powierzchnia przekroju nasypu $F=0,13 \text{ m}^2$