


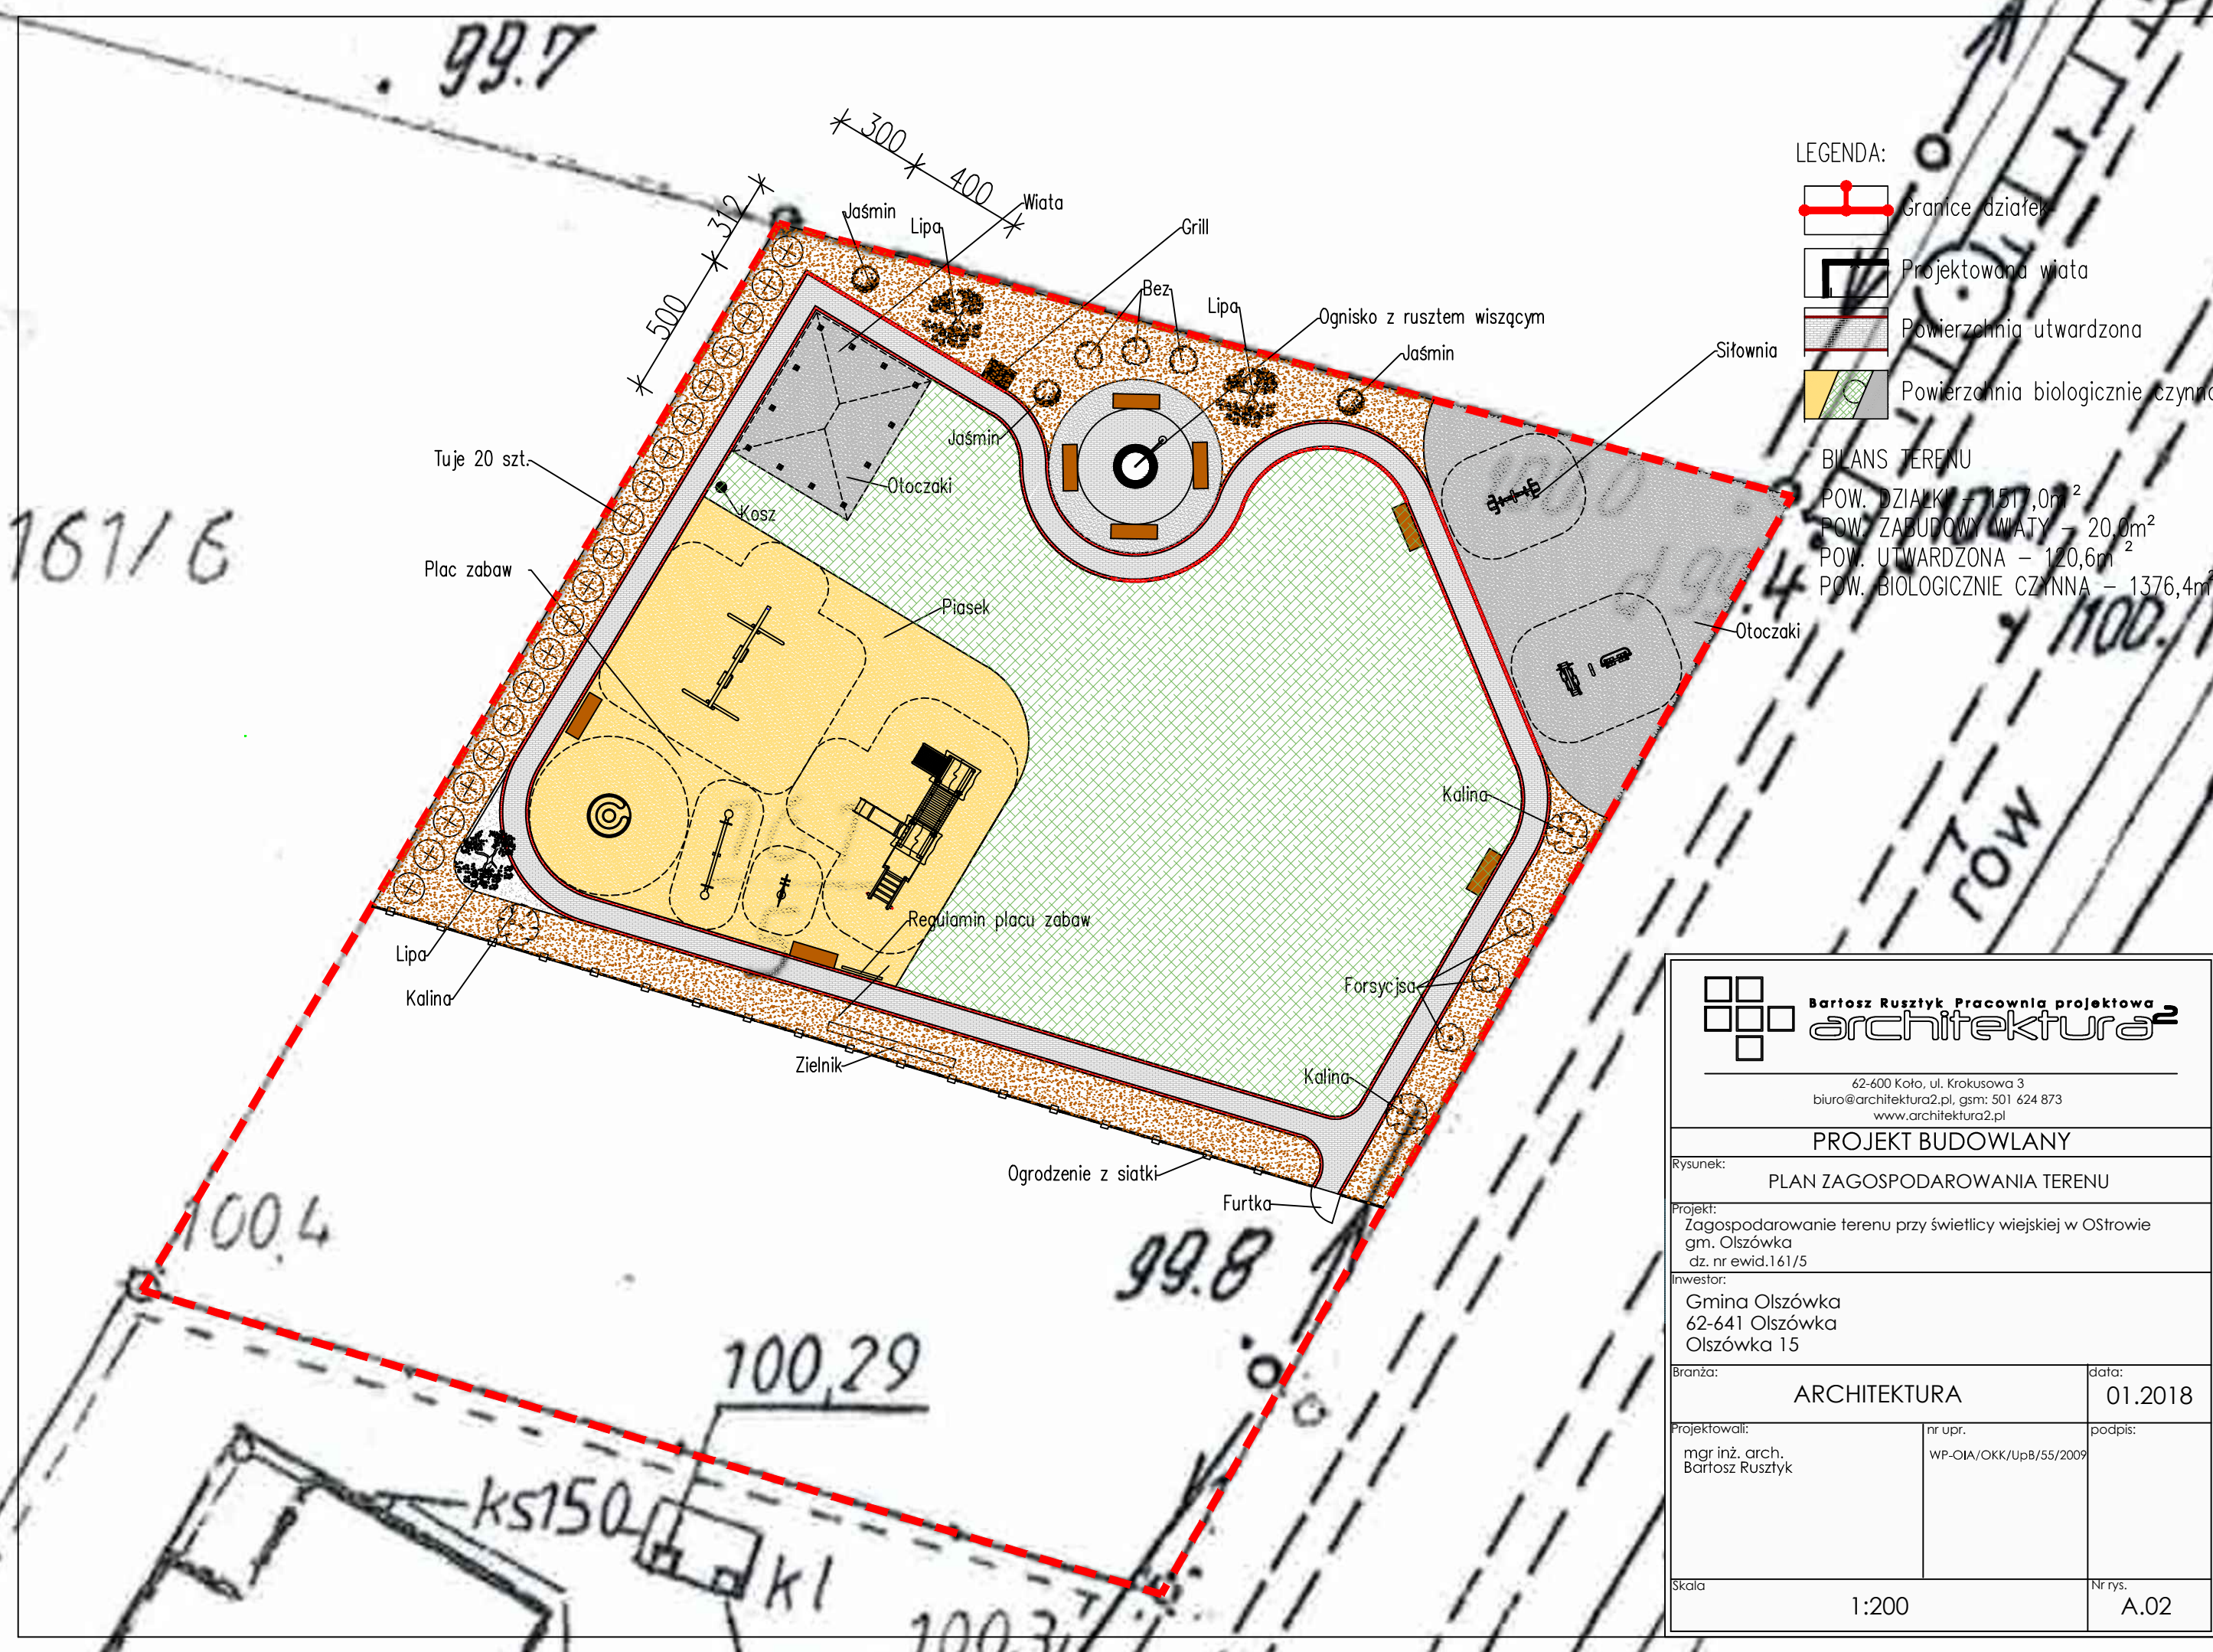

LEGENDA:

- Granice działek
- Projektowana wiata
- Powierzchnia utwardzona
- Powierzchnia biologicznie czynna


BILANS TERENU

POW. DZIAŁKI – 1517,0m²

POW. ZABUDOWY WIATY – 20,0m²

POW. UTWARDZONA – 120,6m²

POW. BIOLOGICZNIE CZYNNA – 1376,4m²

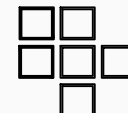

Bartosz Ruszyk Pracownia projektowa
architektura²

62-600 Koto, ul. Krokusowa 3
biuro@architektura2.pl, gsm: 501 624 873
www.architektura2.pl

PROJEKT BUDOWLANY

Rysunek: **PLAN ZAGOSPODAROWANIA TERENU**

Projekt:
Zagospodarowanie terenu przy świetlicy wiejskiej w Olszówce
gm. Olszówka
dz. nr ewid.161/5

Inwestor:
Gmina Olszówka
62-641 Olszówka
Olszówka 15

Branża: ARCHITEKTURA		data: 01.2018
Projektowali: mgr inż. arch. Bartosz Ruszyk	nr upr. WP-OIA/OKK/UpB/55/2009	podpis:
Skala: 1:200		Nr rys. A.02