


RZUT DACHU

skala 1:100

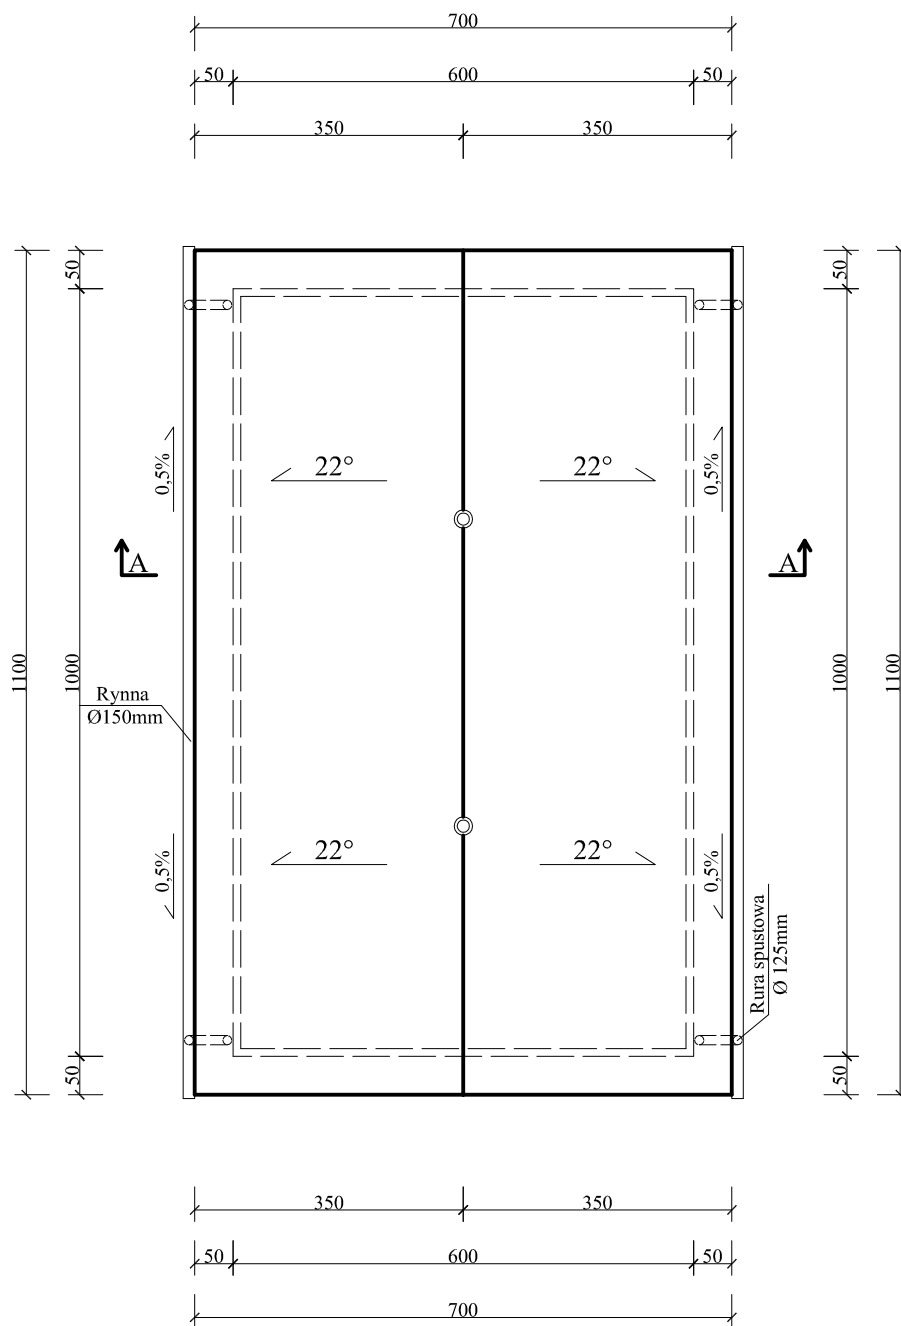

Stal :St3S

Inwestor:	Gmina Olszówka	
Temat projektu:	Budynek garażowy	
Rysunek:	Rzut dachu	Nr 3
Adres inwestycji:	Ostrów Kolonia, gm. Olszówka	Skala 1:100
Data projektu:	06.2018	Podpis
Projektował:	inż. Jacek Ogorzelski	
	mgr inż. Arkadiusz Sierakowski	