


RZUT DACHU
skala 1:100

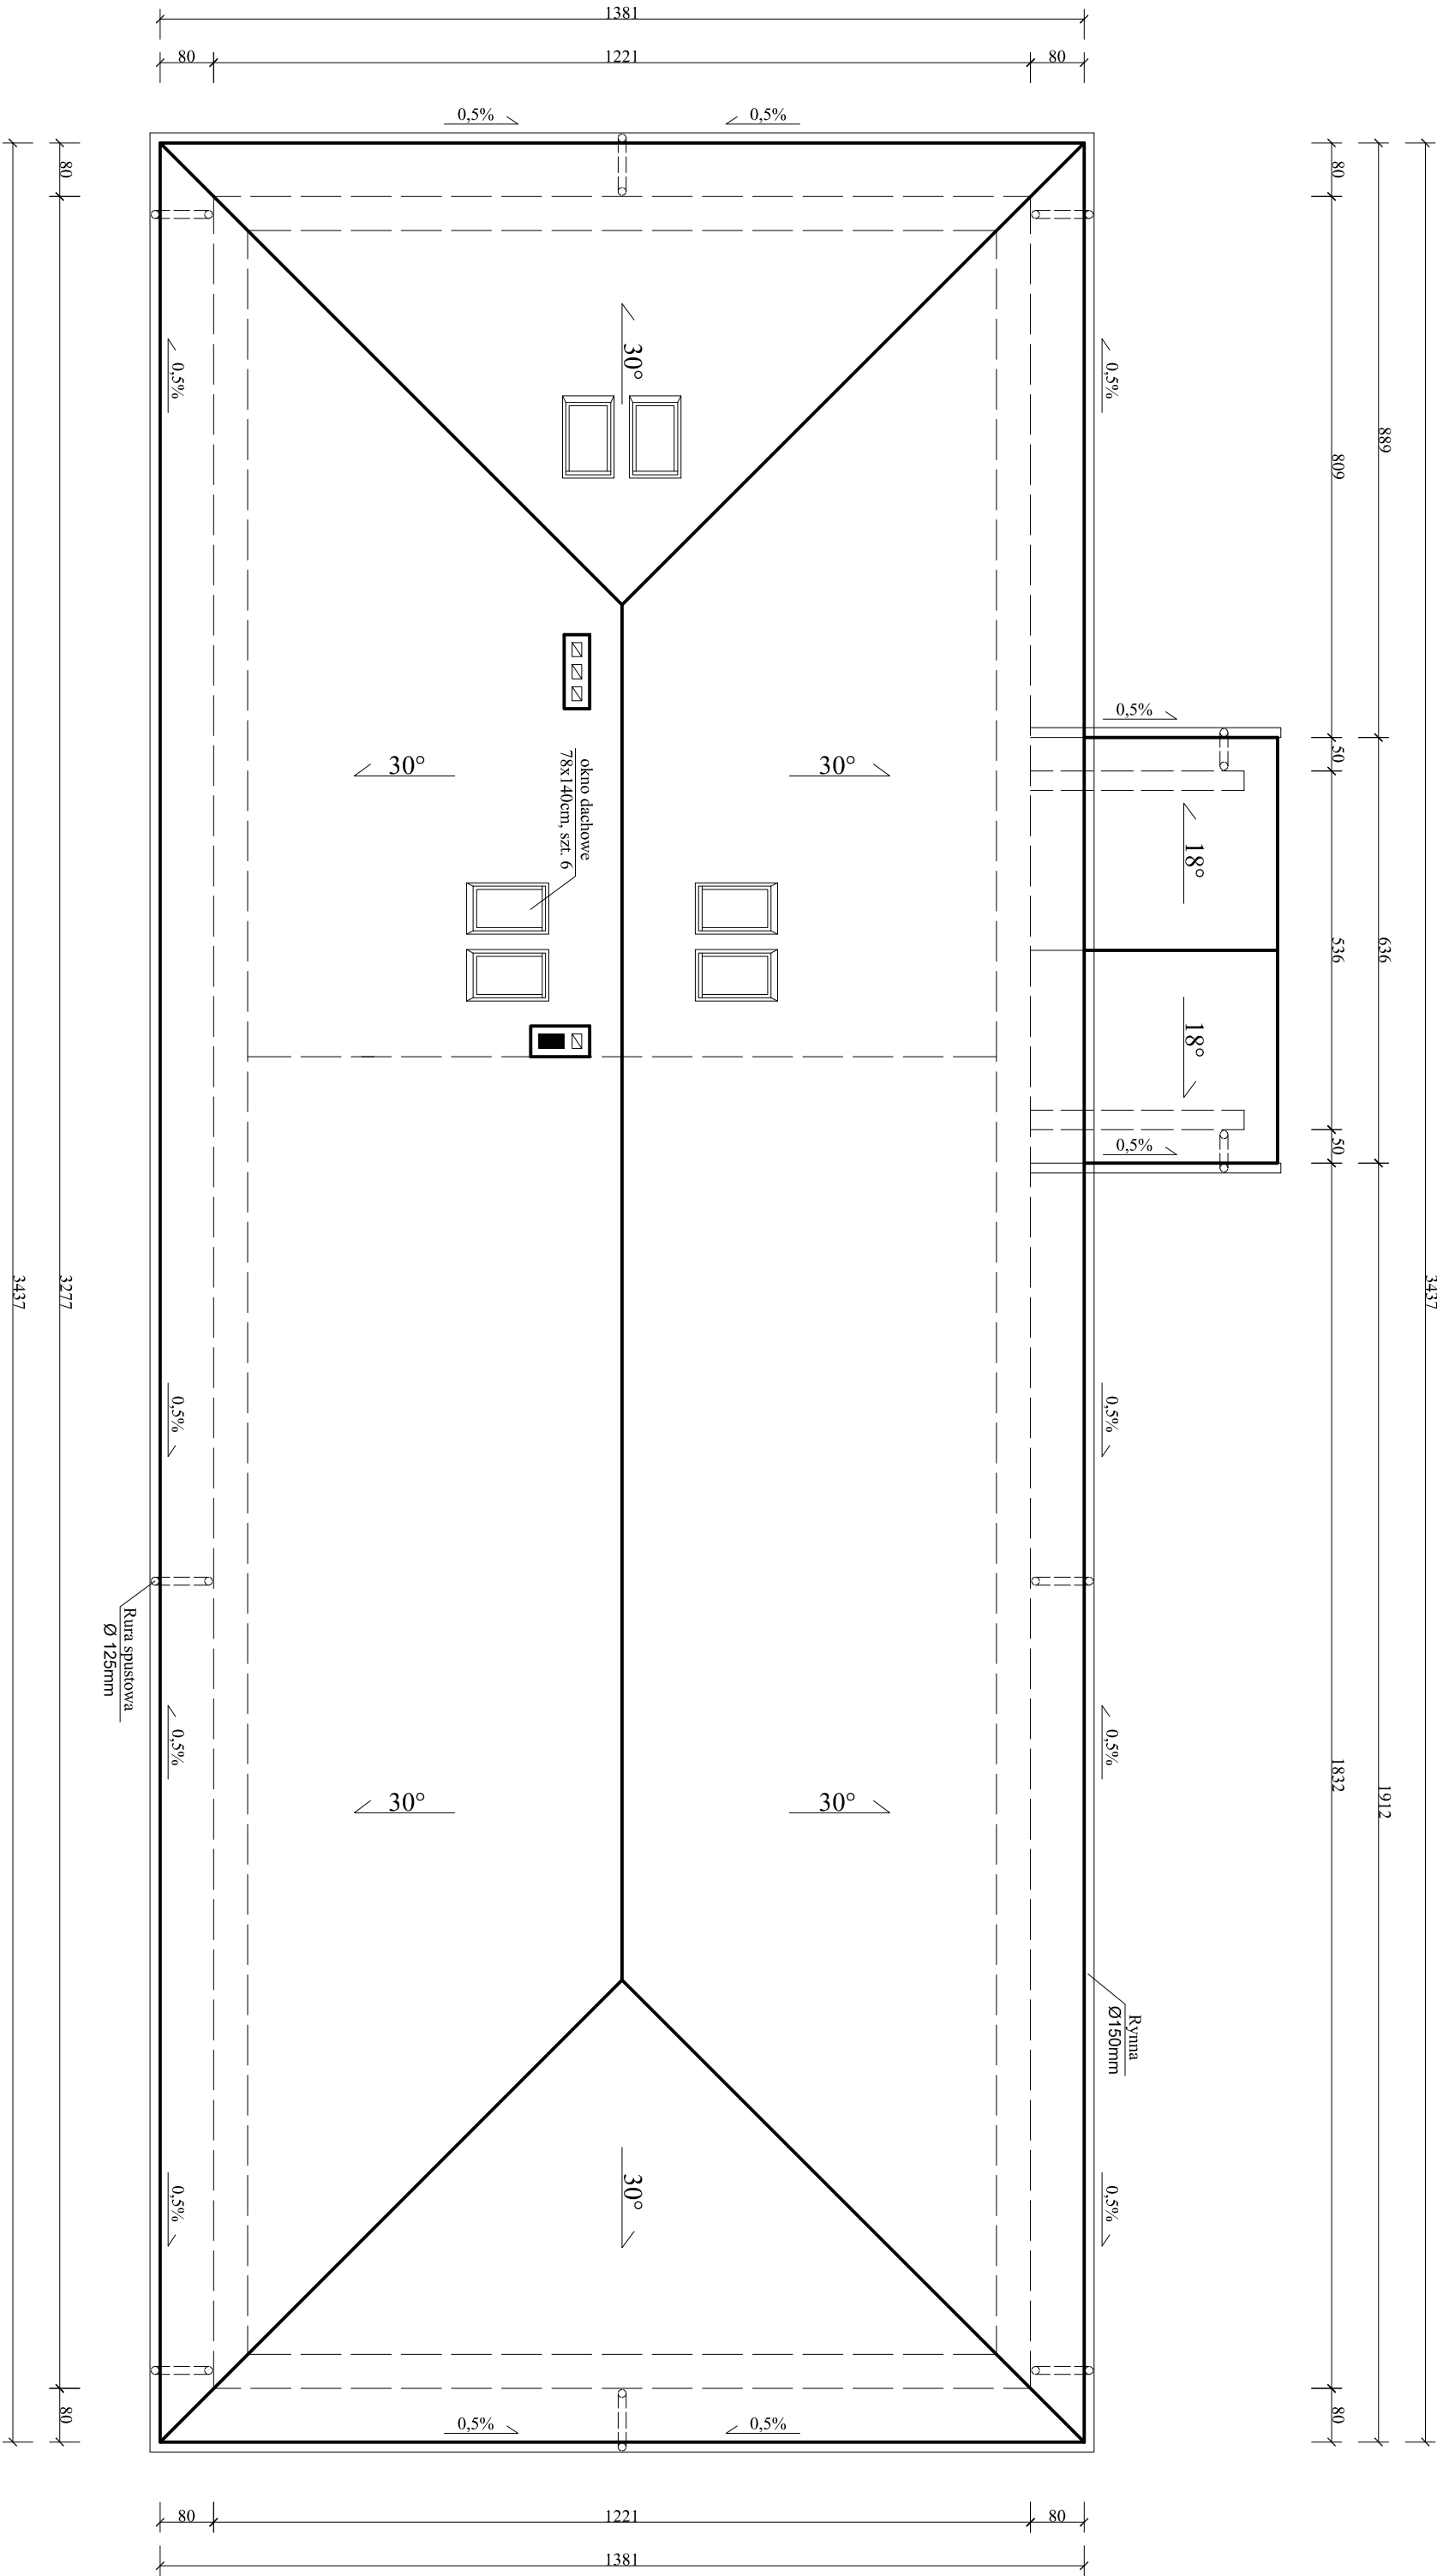

Investor:	Gminy Olszówka		
Temat projektu:	Przebudowa budynku - świetlicy wiejskiej		
Rysunek:	Rzut dachu	Nr	7
Adres inwestycji:	Krzewata, gm. Olszówka	Skala 1:100	
Data projektu:	02.2016	Podpis	
Projektował:	inż. Jacek Ogorzelski		
	mgr inż. Arkadiusz Sierakowski		