


MAPA DO CELÓW PROJEKTOWYCH
skala 1 : 500

pow. : kolski ; woj. wielkopolskie
jed. ewidencyjna: 300909_2; gmina: Olszówka
obręb: 0007; Krzewata
działka: 39; ark. ewid. 1; pow.: 3,28 ha
obręb: 0005; Głębokie
działka: 83; ark. ewid. 1; pow.: 4,16 ha
sekcja: 6.173.28.23.2.4
zakres aktualizacji


układ wsp. płaskich: "2000" pas 6"
układ wysokości: Kronsztadt 86
Nr OKZPG: GK.6640.932.2023

5580700
5785600

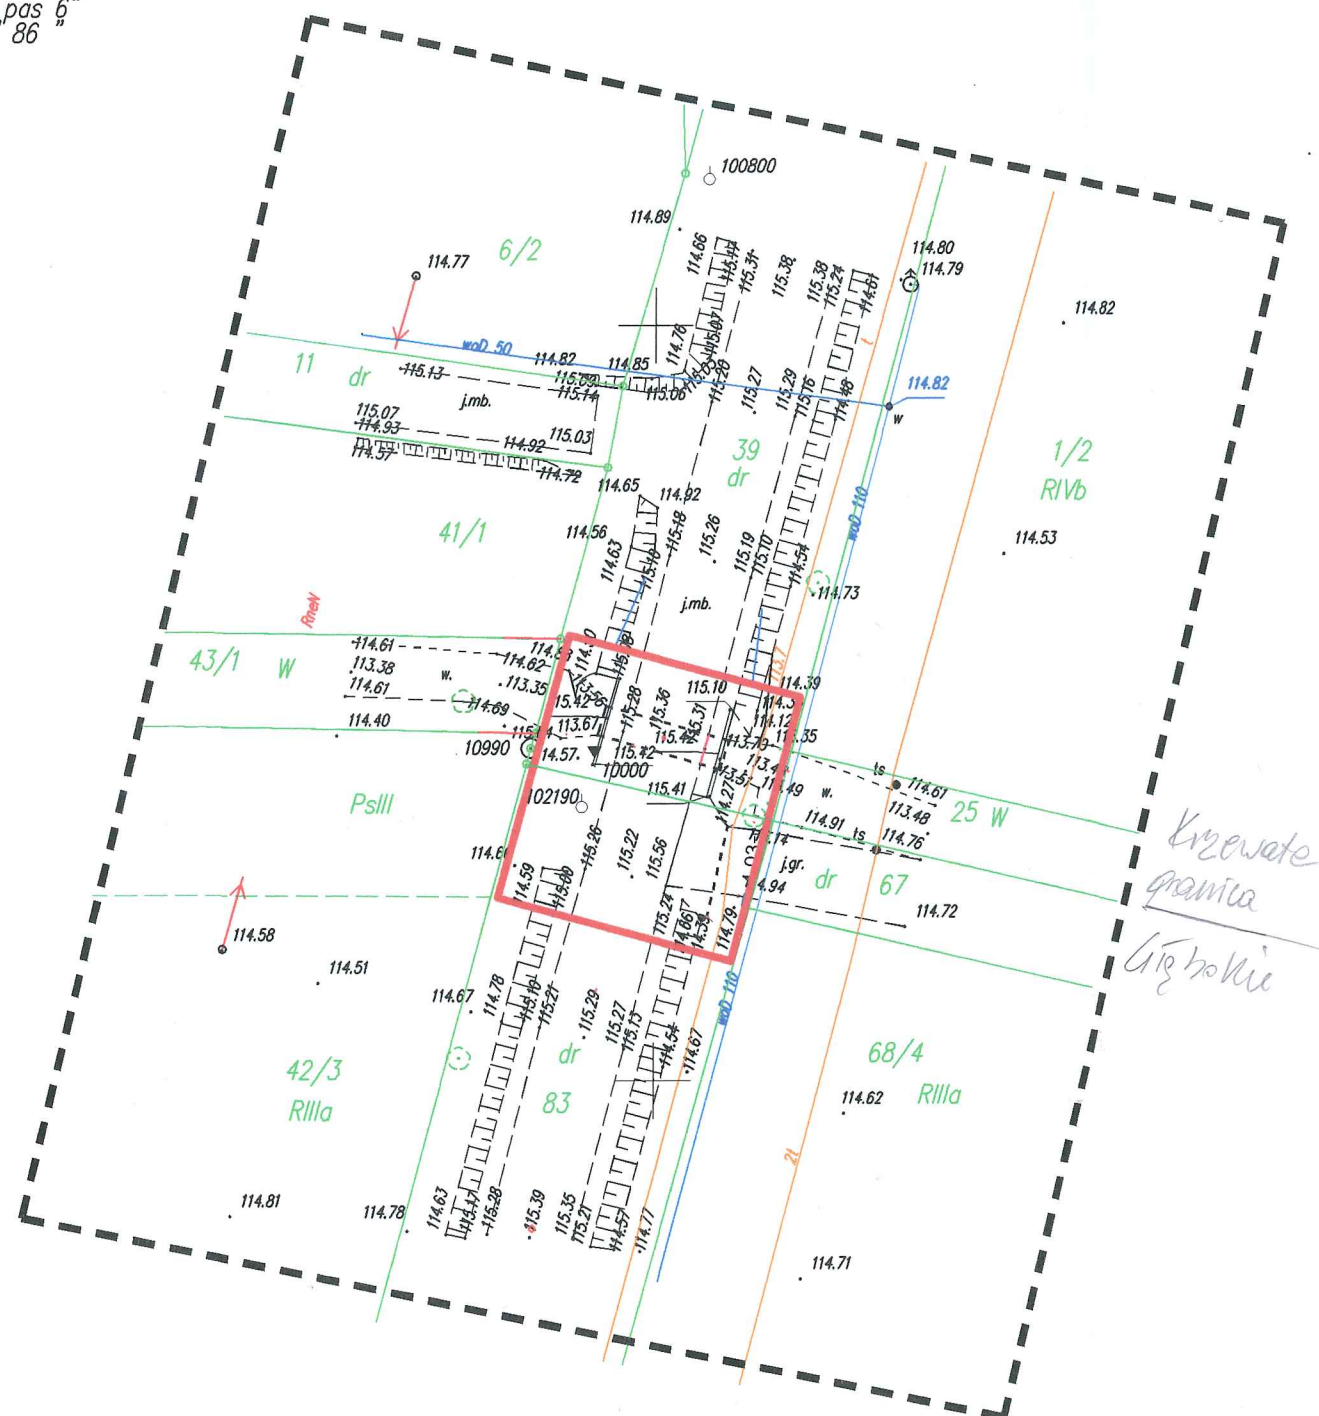

5580800
5785550

szkic orientacyjny

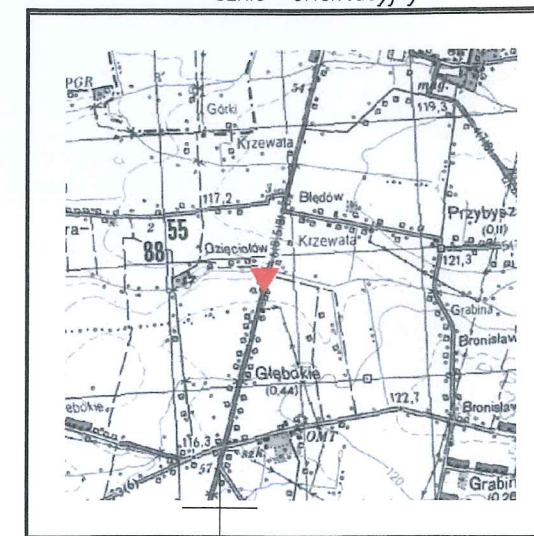

skala 1 : 50 000

N

Koto dn.: 06.06.2021 roku

Wykonat:

Włodzimierz Ziółkowski
geodeta urawniony
Nr upr. 9146
ul. Kolejowa 82/34
62-600 Koto
tel. 603-652-249

DW 263 km 89+510

— określenie granic terenu objętego wnioskiem


STARSZY SPECJALISTA
inż. Anna Sobczak

KIEROWNIK
Rejonu Dróg Wojewódzkich
mgr inż. Iłona Kujawa

MAPA DO CELÓW PROJEKTOWYCH
skala 1 : 500

pow. : kolski ; woj.: wielkopolskie
jed. ewidencyjna: 300909_2; gmina: Olszówka
obręb: 0003; Drzewce
działka: 59; ark. ewid. 1
pow.: 2,28 ha
sekcja: 6.172.28.18.3.1
6.172.28.18.3.2
zakres aktualizacji

układ wsp. płaskich: "2000" pas 6
układ wysokości: Kronsztadt 86
Nr OKZPG: GK.6640.933.2023

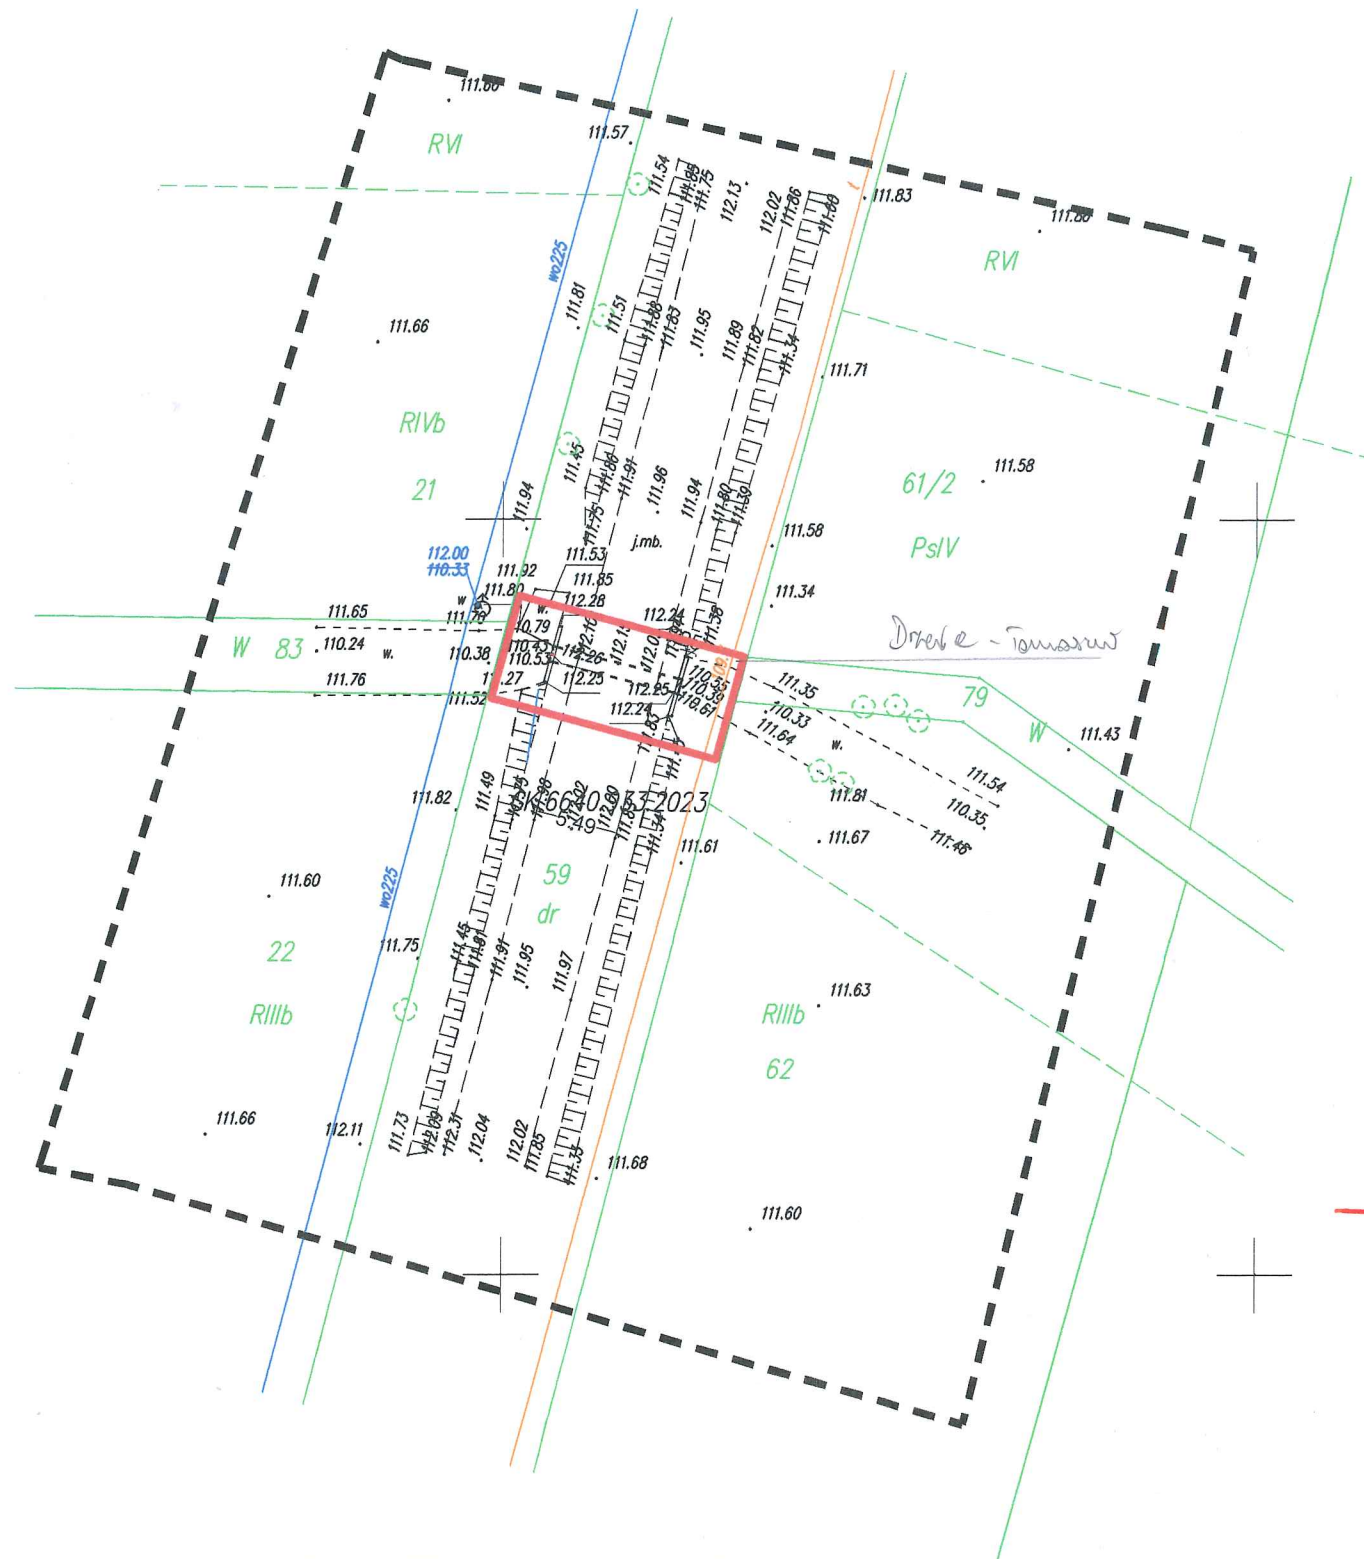

skala 1 : 50 000



Koto dn.: 06.06.2023 roku

Wykonat:

Włodzimierz Ziółkowski
geodeta urawniony
Nr upr. 9146
ul. Kolejowa 82/34
62-600 Koto
tel. 603-652-249

DW 263 km 93+890

określenie granic terenu objętego wnioskiem

STARSZY SPECJALISTA



inż. Anna Sobczak

KIEROWNIK
Rejonu Dróg Wojewódzkich
w Kocie
mgr inż. Irena Kujawa

MAPA DO CELÓW PROJEKTOWYCH
skala 1 : 500

pow. : kolski ; woj. : wielkopolskie
jed. ewidencyjna: 300909_2; gmina Olszówka
obręb: 0007; Krzewata
działka: 39/2, ark ewid.: 2
powierzchnia: 1,50 ha
sekcja: 6.173.28.09.3.2
6.173.28.09.3.4
zakres aktualizacji

układ wsp. płaskich: "2000"
układ wysokości: Kronsztadt "86"
Nr IZPG: GK.6640.931.2023

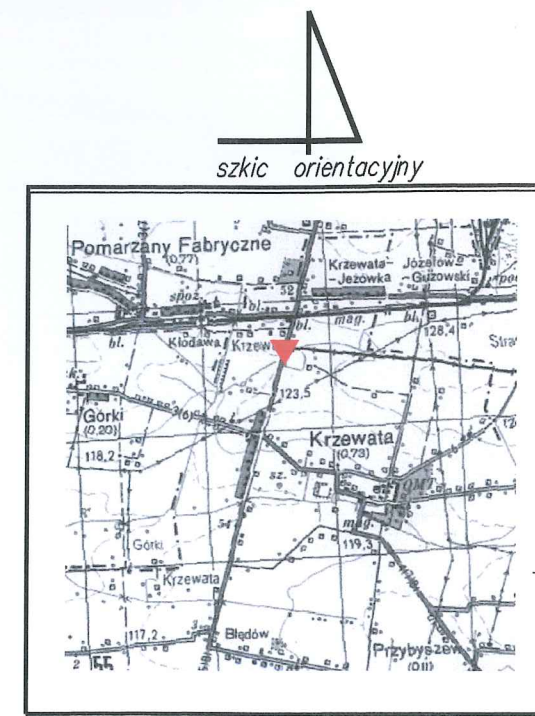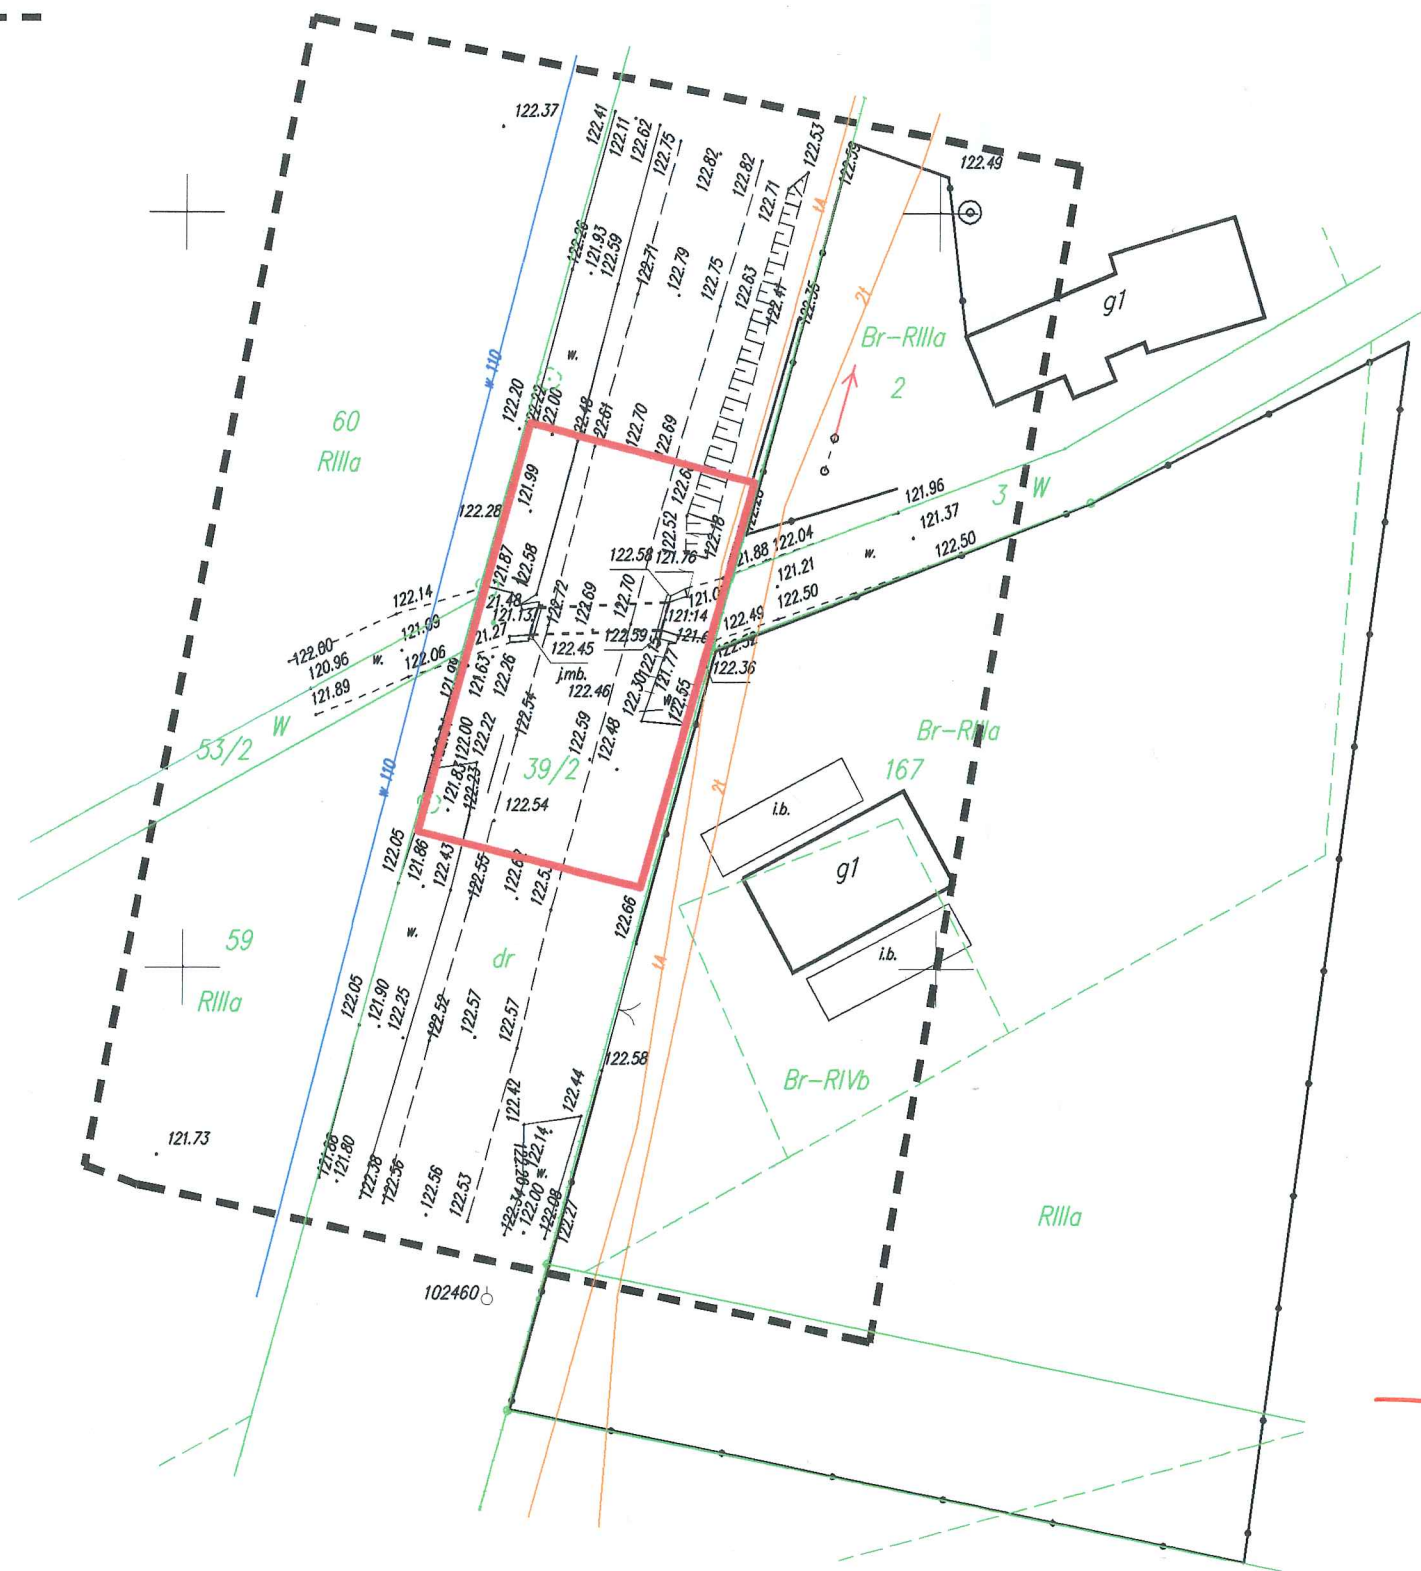

skala 1 : 50 000

Koło dn.: 06.06.2023 roku

Wykonał:

Włodzimierz Ziółkowski
geodeta urawniony
Nr upr. 9146
ul. Kolejowa 82/34
62-600 Koło
tel. 603-652-249

DW 263 km 86+710

— określenie granic terenu objętego
wnioskiem

STARSZY GEODZJALISTA

inż. Anna Sobczak

KIEROWNIK
Rejonu Dróg Wojewódzkich

mgr inż. Ilona Kujawa