

Województwo: woj. wielkopolskie

Powiat: Powiat Kolski


Jednostka ewidencyjna: Gmina Olszówka

Obręb ewidencyjny: PONEŹTÓW GÓRNY

— nieprzekraczalna linia zabudowy

Skala 1:1000

Projekt sporządził: mgr inż arch. Adam Kaczmarek
skala 1:1000

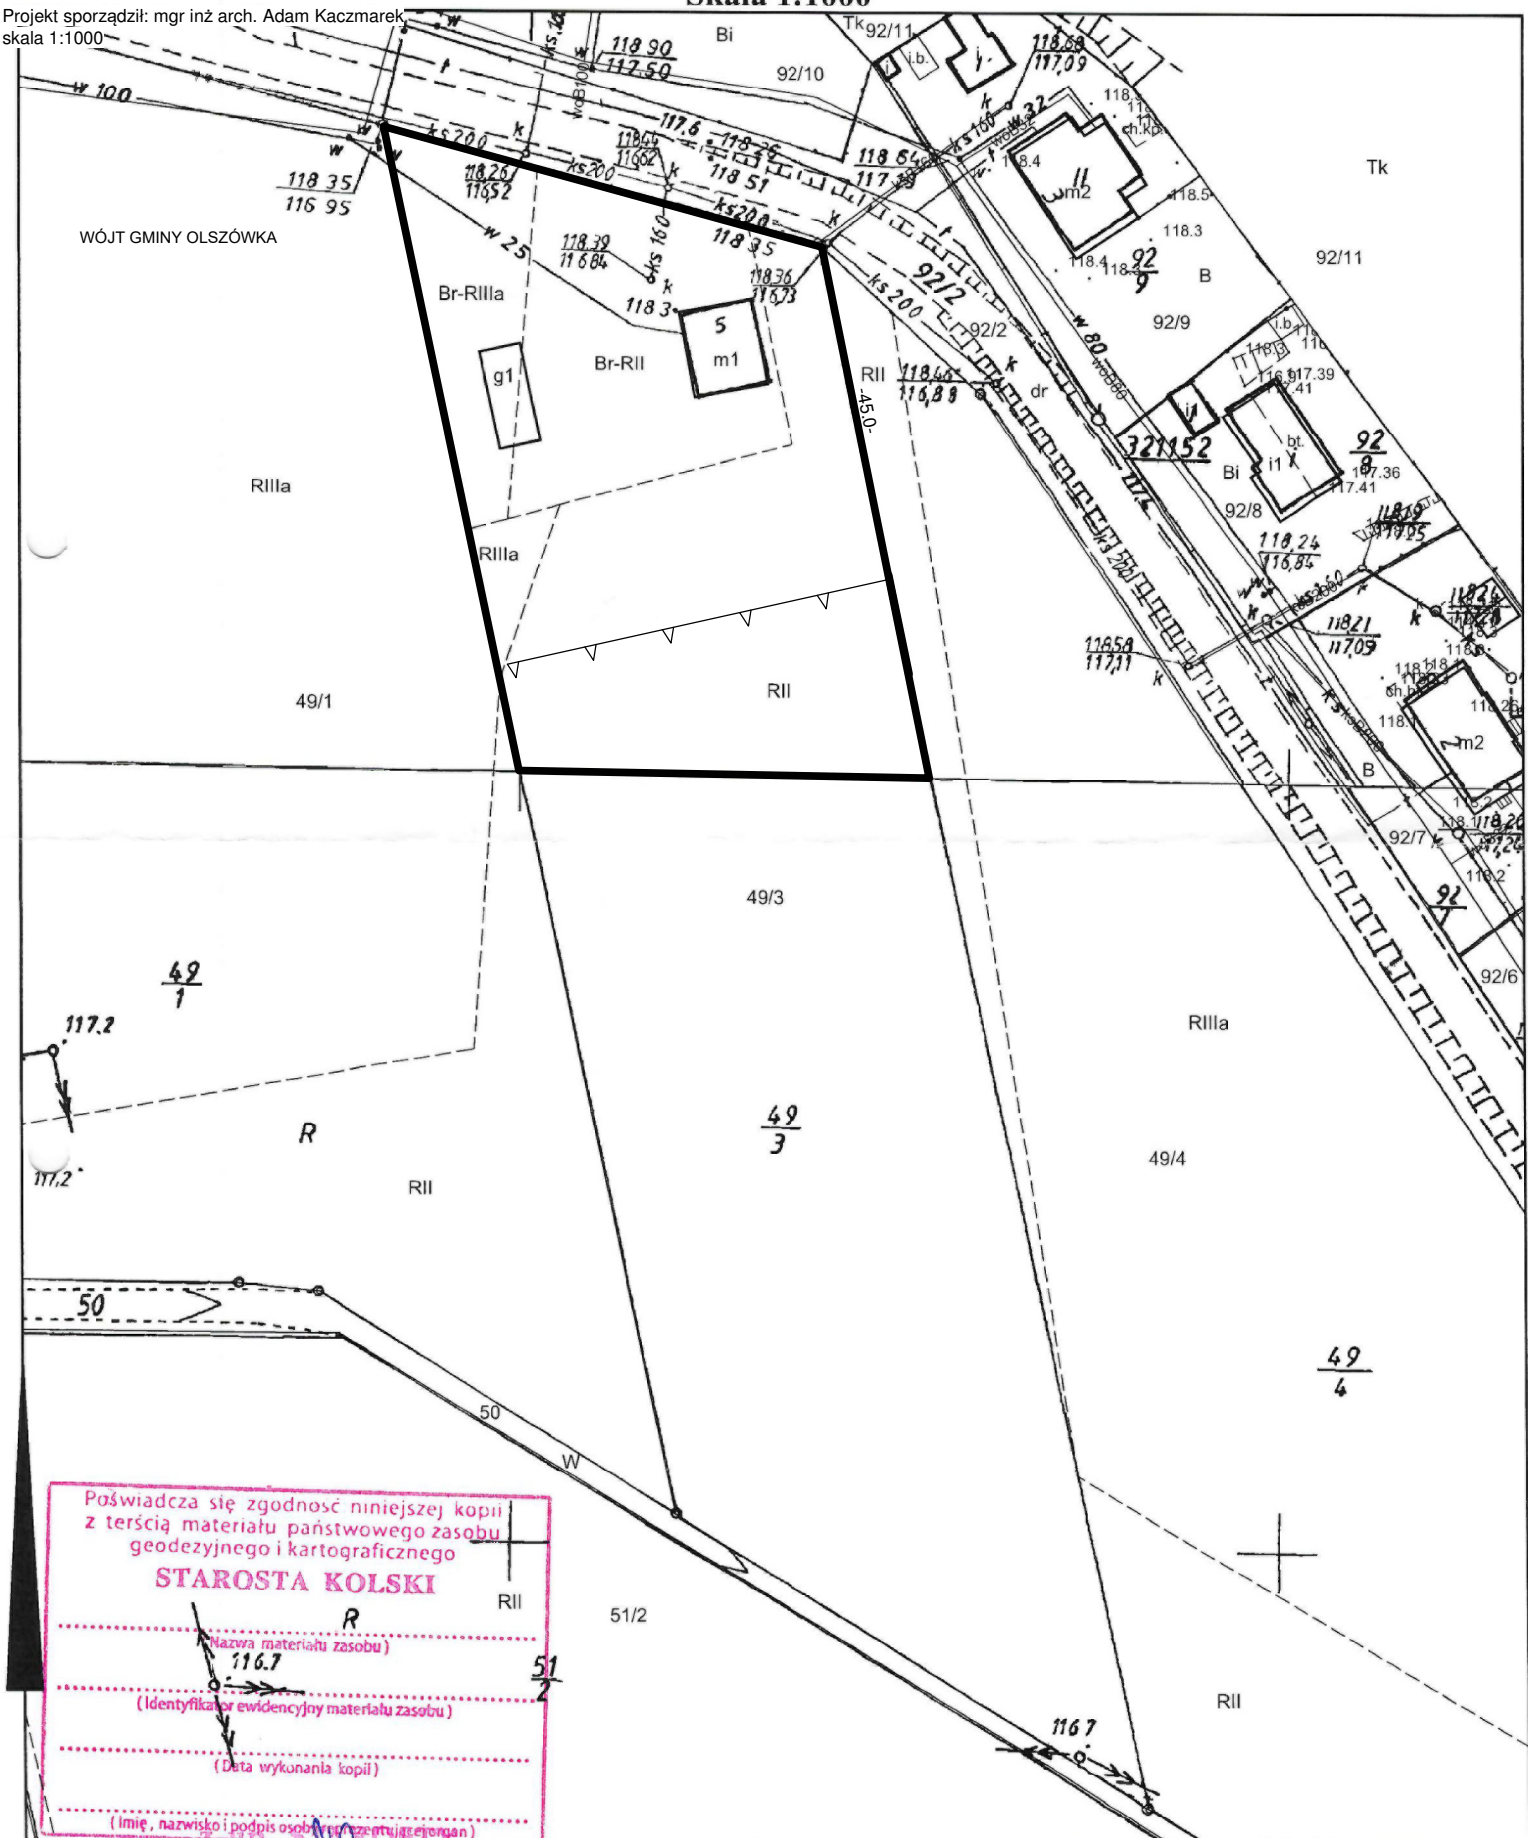

Wykonała Magdalena Dzikowska

Maria Zawadzka
Z ca NACZELNIKA
Wydziału Geodezji, Kartografii i Katastru

dn. 09-05-2023 r.

podpis wykonawcy