


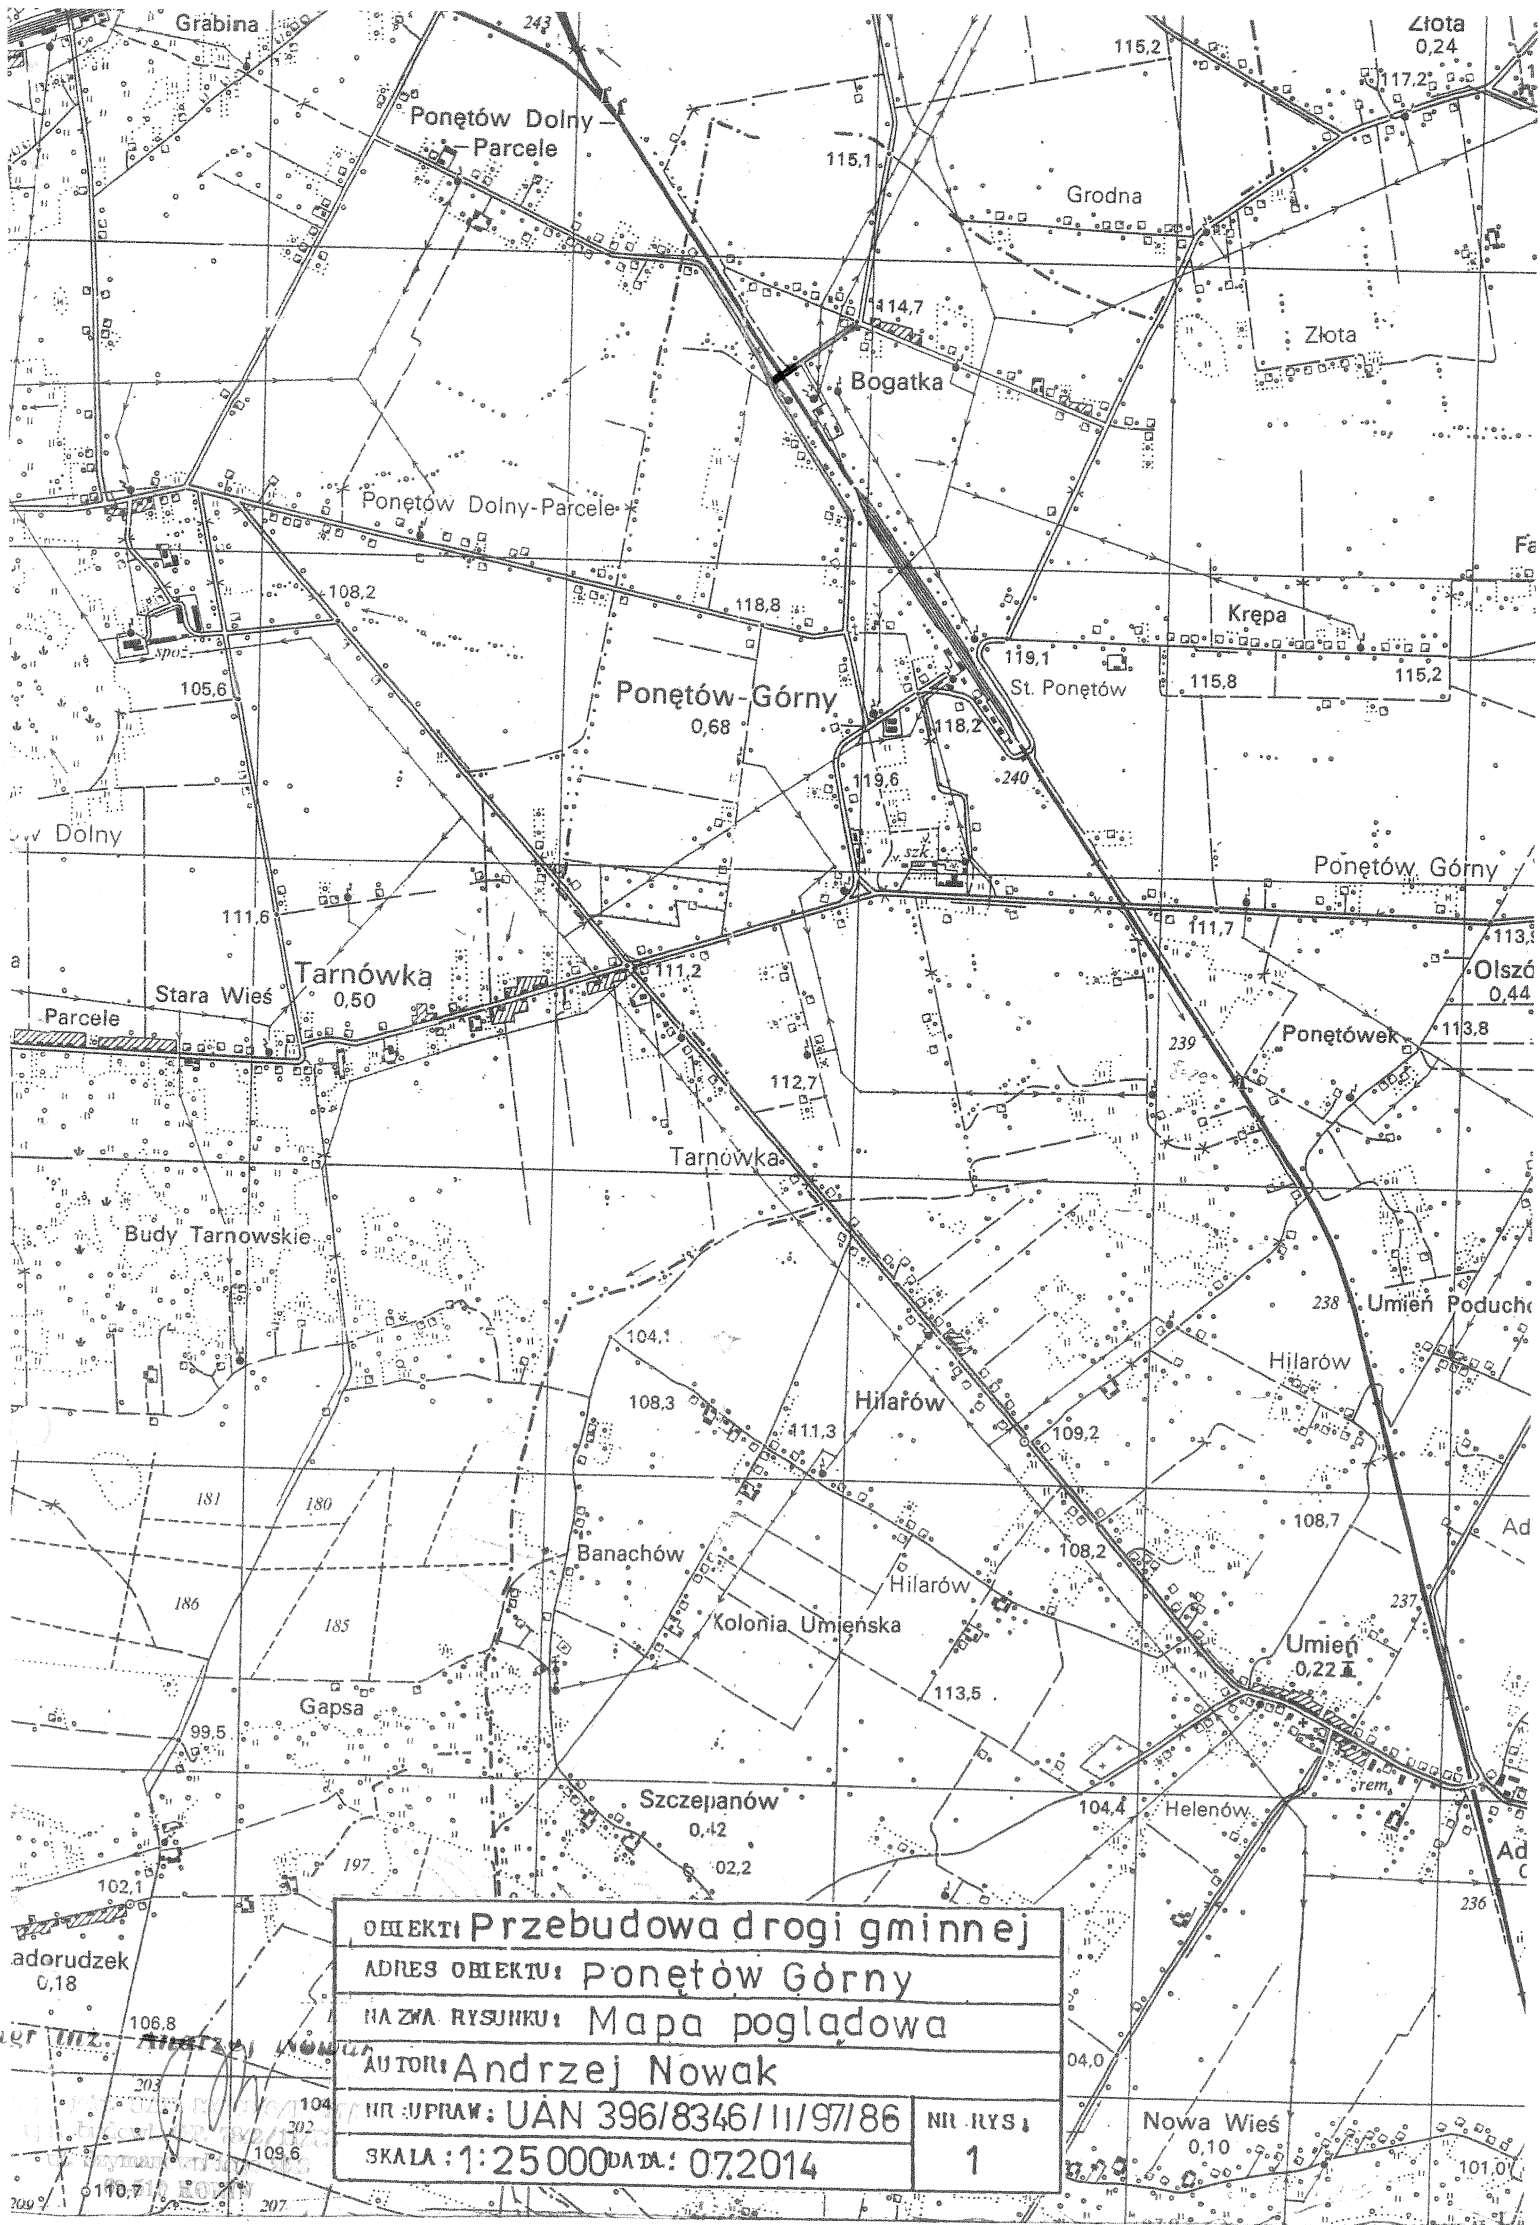

OBJEKT: Przebudowa drogi gminnej

ADRES OBJEKTU: Ponętów Górny

NAZWA RYSUNKU: Mapa poglądowa

AUTOR: Andrzej Nowak

NR UPRAW: UAN 396/8346/III/97/86

SKALA: 1:25 000 DATA: 07.2014


NR RYS:

1

Nowa Wieś

0,10

droga nr 1

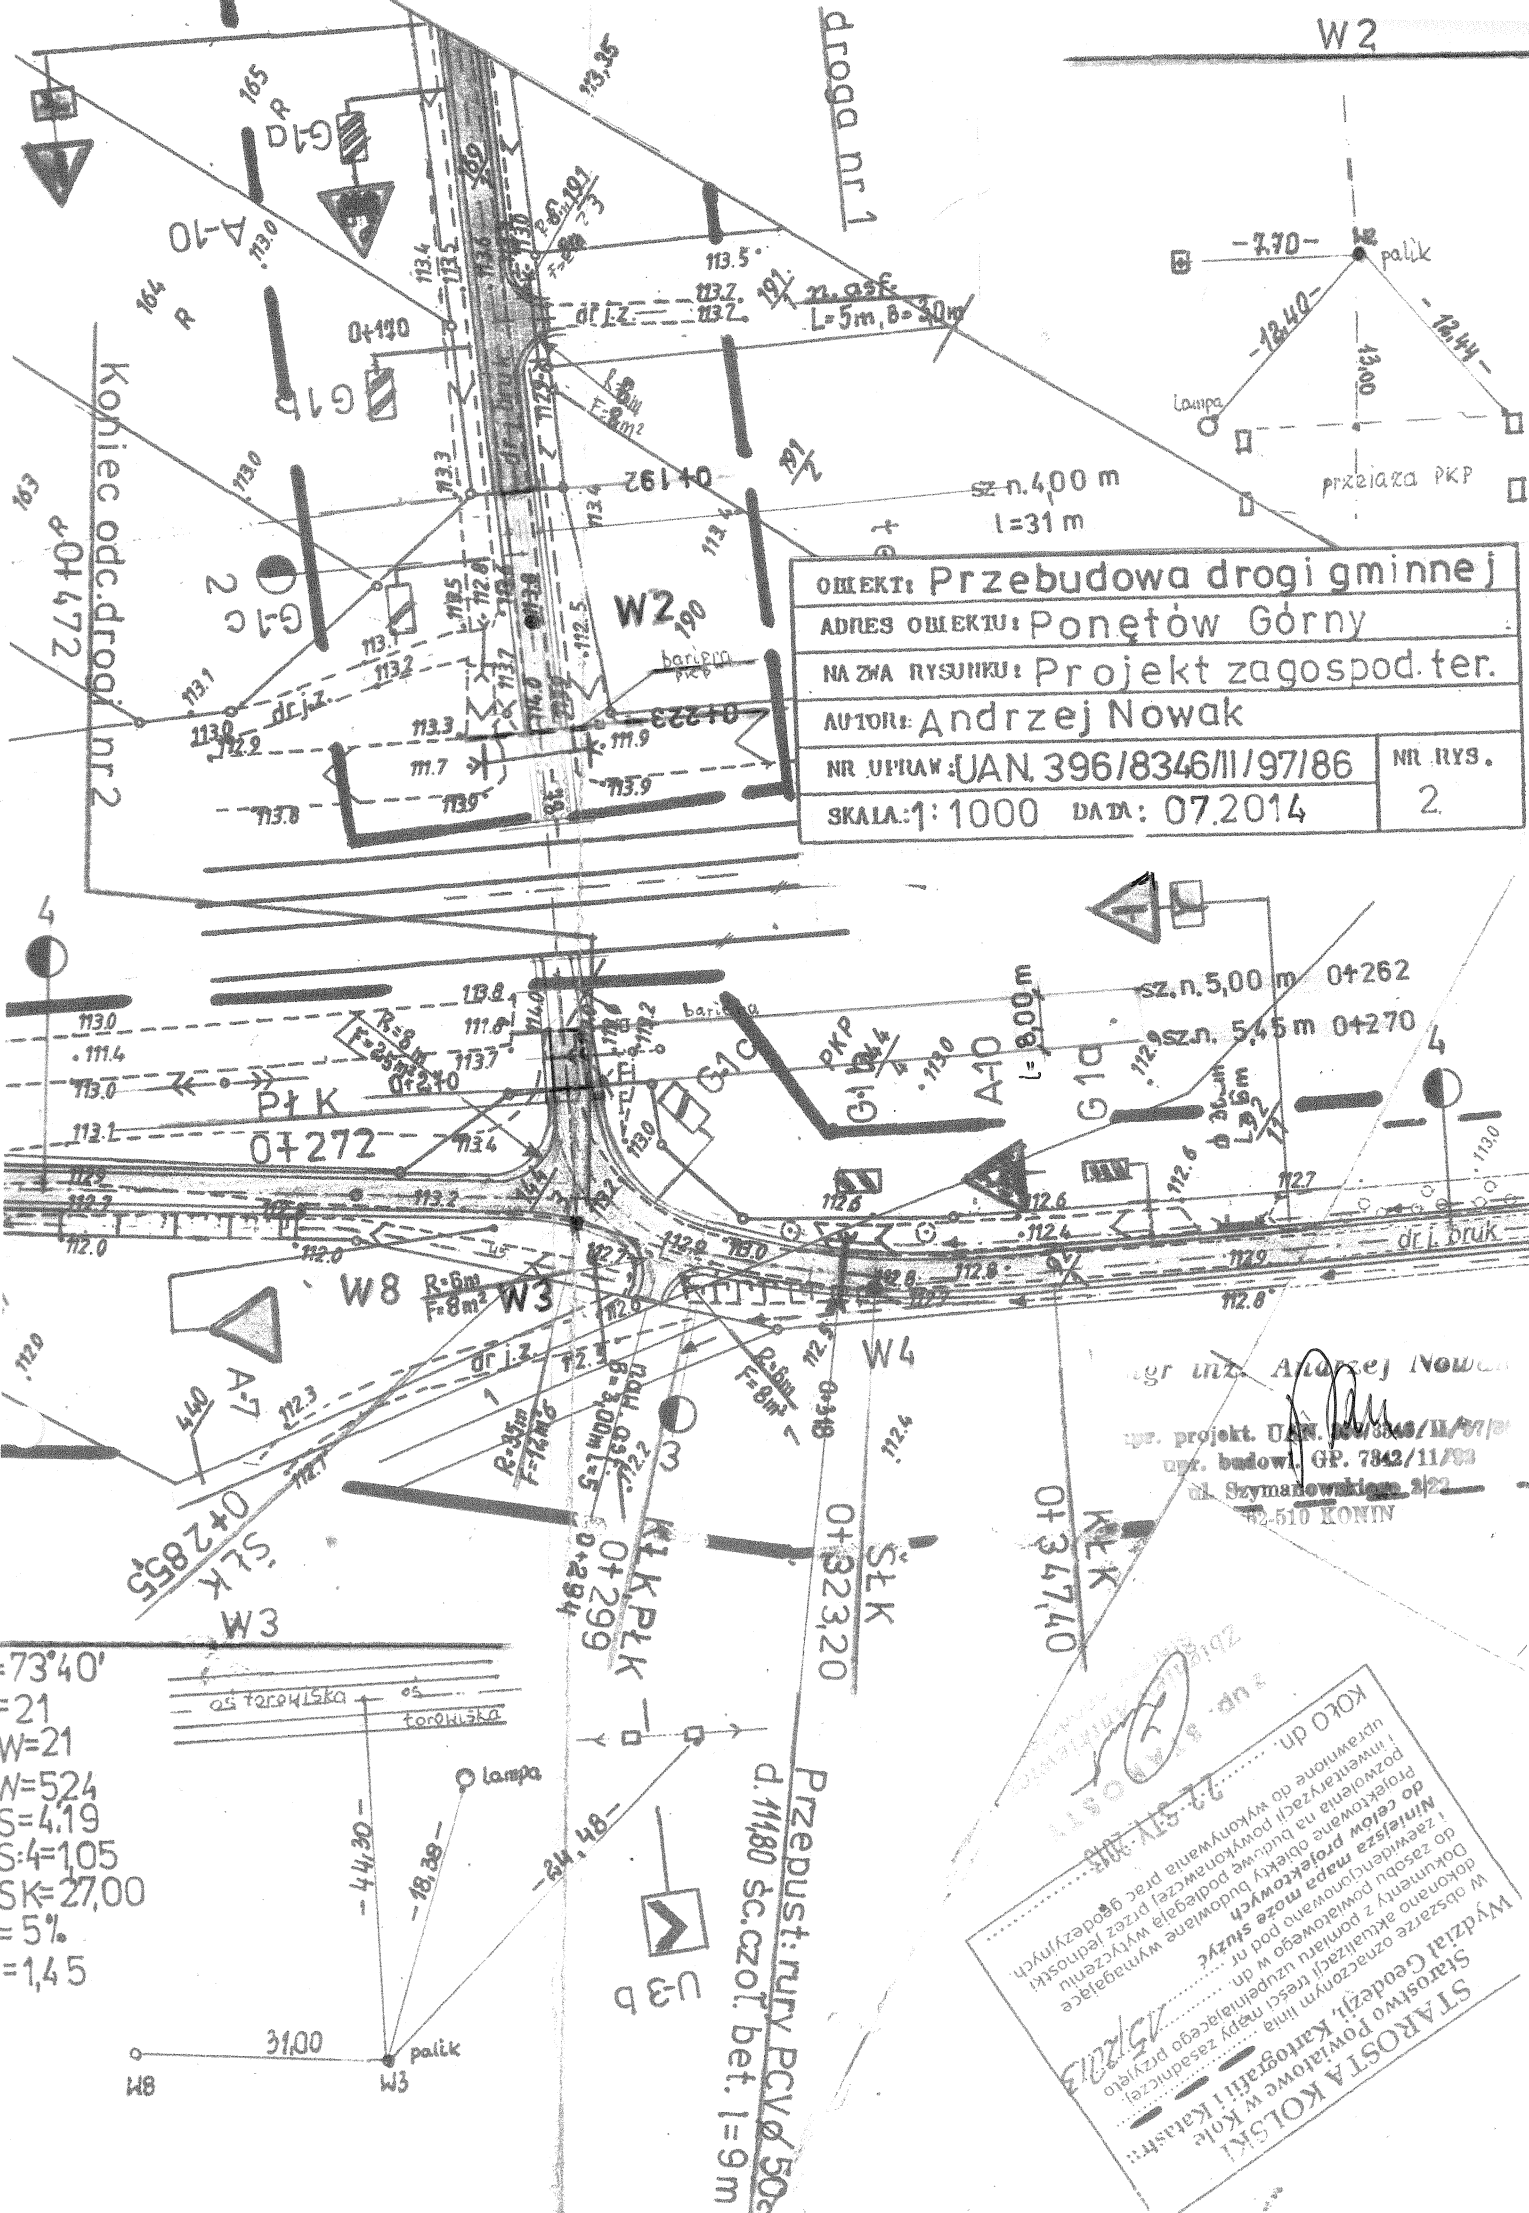

$= 73^{\circ}40'$
 $= 21$
 $W = 21$
 $W = 524$
 $S = 4.19$
 $S : 4 = 1.05$
 $SK = 27.00$
 $= 5\%$
 $I = 1.45$


Przepust: rury PCV Ø 500
d. 1180 śc. czot. bet. l = 9m

STAROSTA KOLSKI
Stosownie Powiatowe w Kole
Wydział Geodezji Kartografii i Katastru


droga nr 1
 km 0+192 ÷ 0+223 (31 m)
 0+262 0+270 (8 m)
 + (39 m)

OBJEKT: Przebudowa drogi gminnej
ADRES OBIEKTU: ponętów Górny
NAZWA RYSUNKU: Przekrój normalny nr 1
AUTOR: Andrzej Nowak
NR. UPRAW: UAN.396/8346/11/9/186
NR. RYS: 3
SKALA: 1: 50
DATA: 07.2014

mgr inż. Andrzej Nowak
 WYK. K. UAN.396/8346/11/9/186
 ul. Budowl. 6P. 78-2/11/13
 ul. Szymanowskiego 3P
 62-510 KOSZÓW

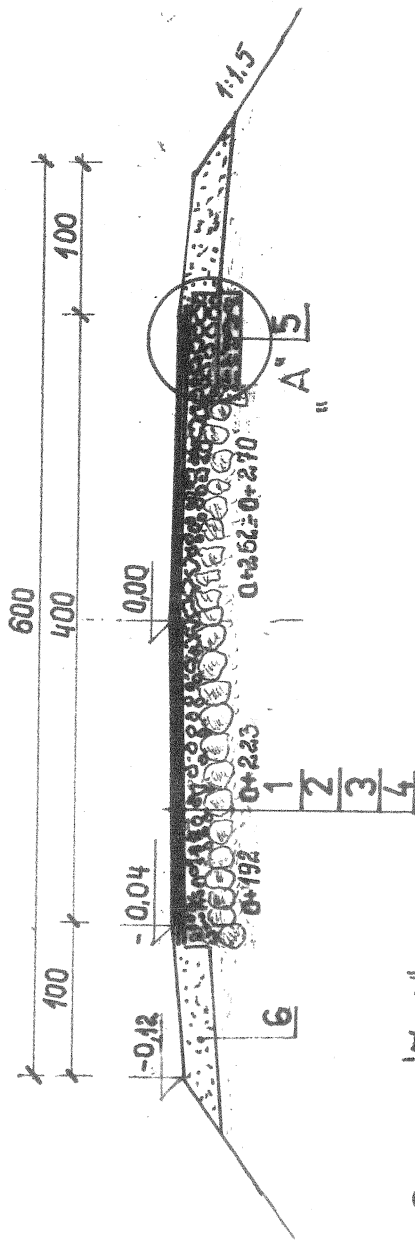

Szczegół "A"
 [cm]
 1:10

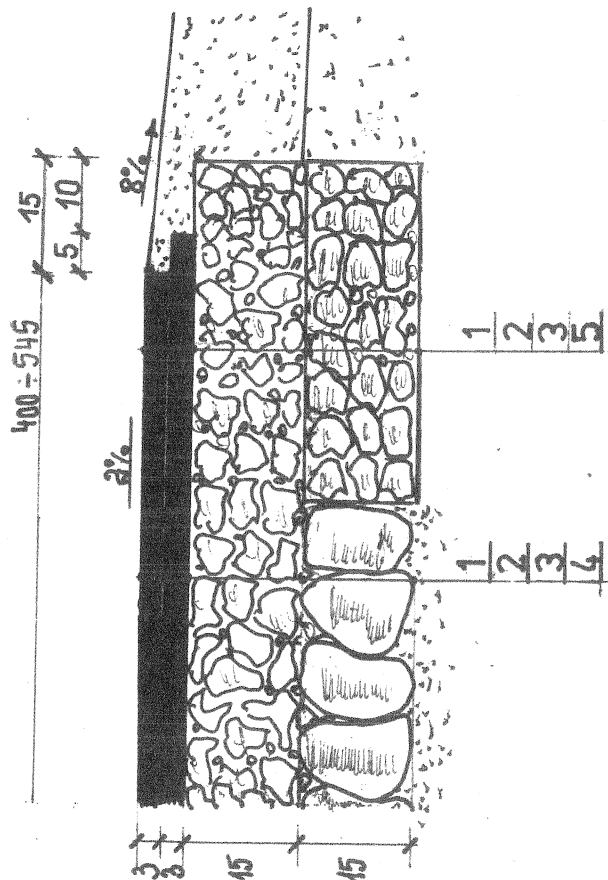

Lp.	Wyszczególnienie
1	Warstwa scieralnia z betonu asfaltowego dla ruchu KR1-2 grub. 3cm, szer. 4,00 m
2	Warstwa wiążąca z betonu asfaltowego dla ruchu KR1-2 grub. 3cm, szer. 4,10 m
3	Wyrownanie i str. nawierzchni brukowej warstwa tłuczniowa kamienn. (malofij, granit) sr. grub. 15cm, szer. 4,30 m
4	I str. naw. brukowa, grub. 15cm, szer. 4,30 m (km 0+192 ÷ 0+223) i 300m (km 0+262 ÷ 0+270)
5	Poszerzenie i str. naw. brukowej o 1,30 m (km 0+262 ÷ 0+270) warstwa tłuczniowa kamiennego grub. 15cm
6	Uzupełnienie poboczy pospółką: pow. przekr. nasypu $F = 0,44 m^2$ $L = 31 + 8 = 39 m$