


PRZEKRÓJ A-A
skala 1:50

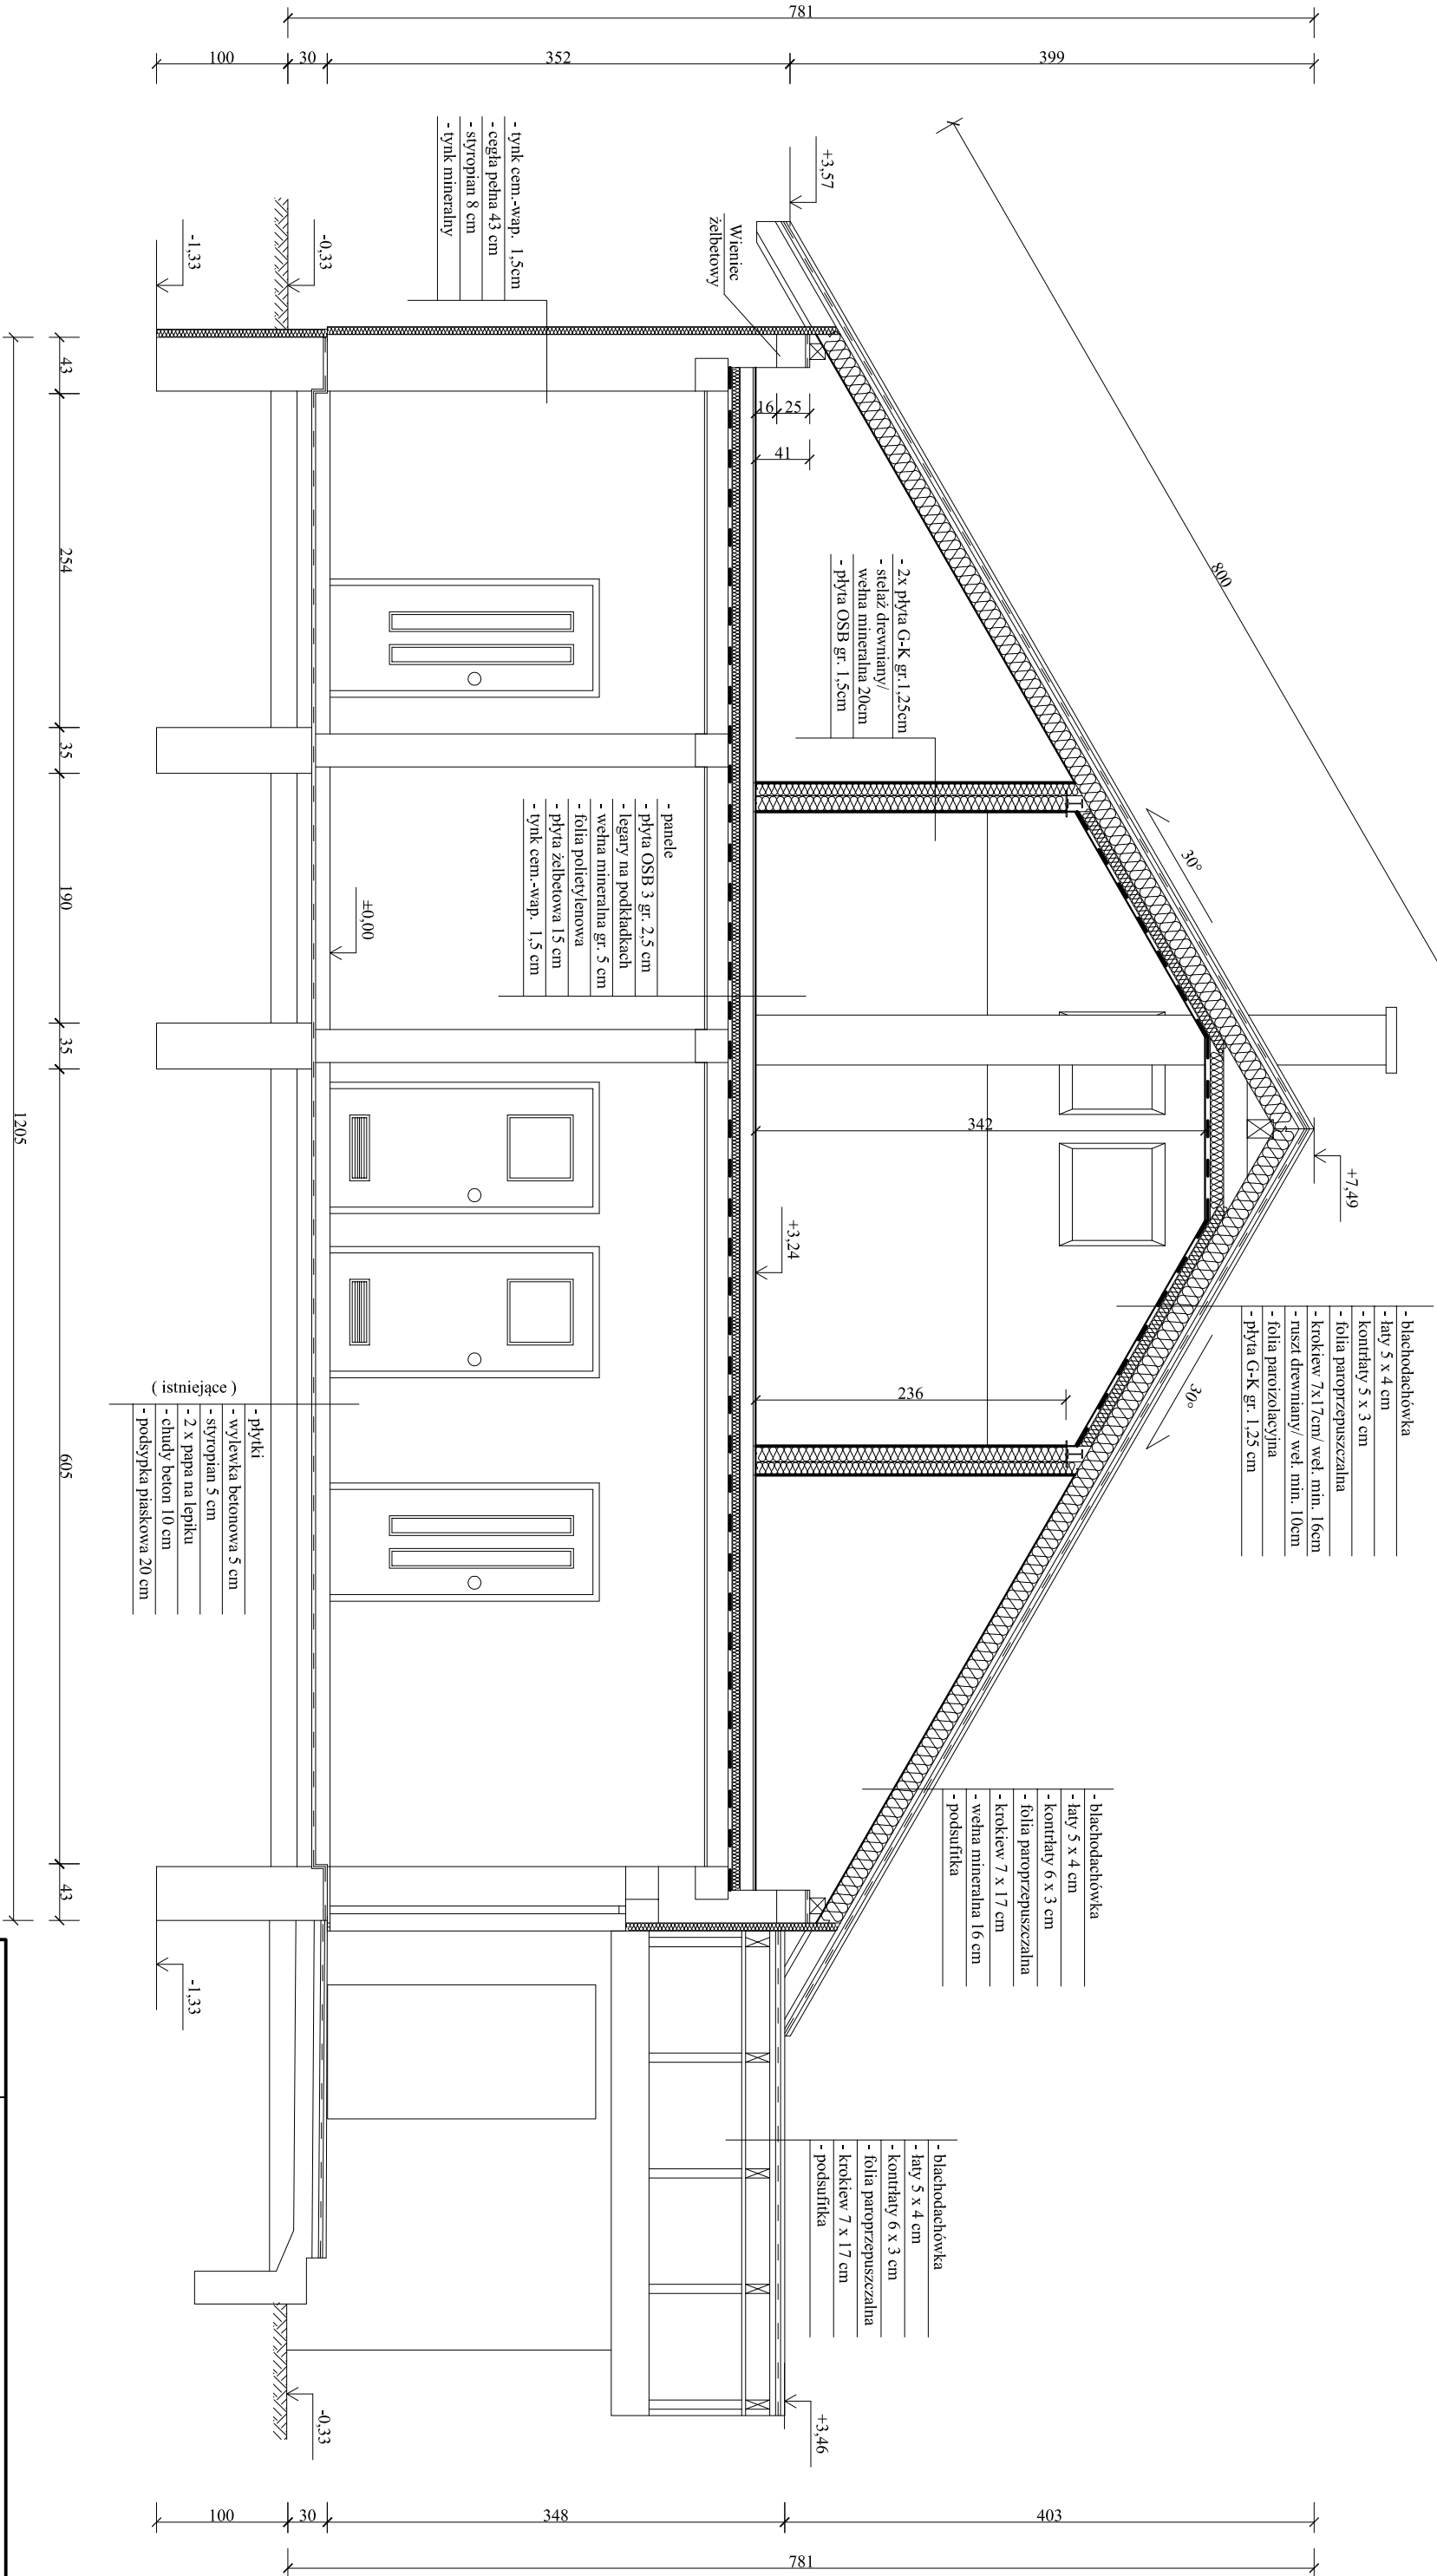

Investor:	Gminy Olszówka		
Temat projektu:	Przebudowa budynku - świetlicy wiejskiej		
Rysunek:	Przekrój A-A	Nr	8
Adres inwestycji:	Krzewata, gm. Olszówka	Skala 1:50	
Data projektu:	02.2016	Podpis	
Projektował:	inż. Jacek Ogorzelski		
	mgr inż. Arkadiusz Sienkowski		