
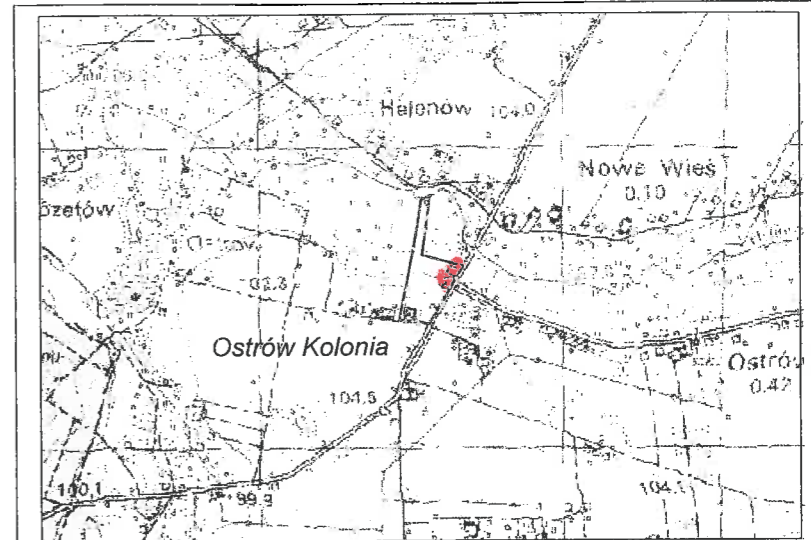


**PROJEKT ZAGOSPODAROWANIA DZIAŁKI**

1. Projektowany budynek garażowy
- powierzchnia zabudowy – 60,0 m<sup>2</sup>
  - powierzchnia użytkowa – 56,80 m<sup>2</sup>
  - kubatura budynku – 264,00 m<sup>3</sup>

Inwestor: Gmina Olszówka

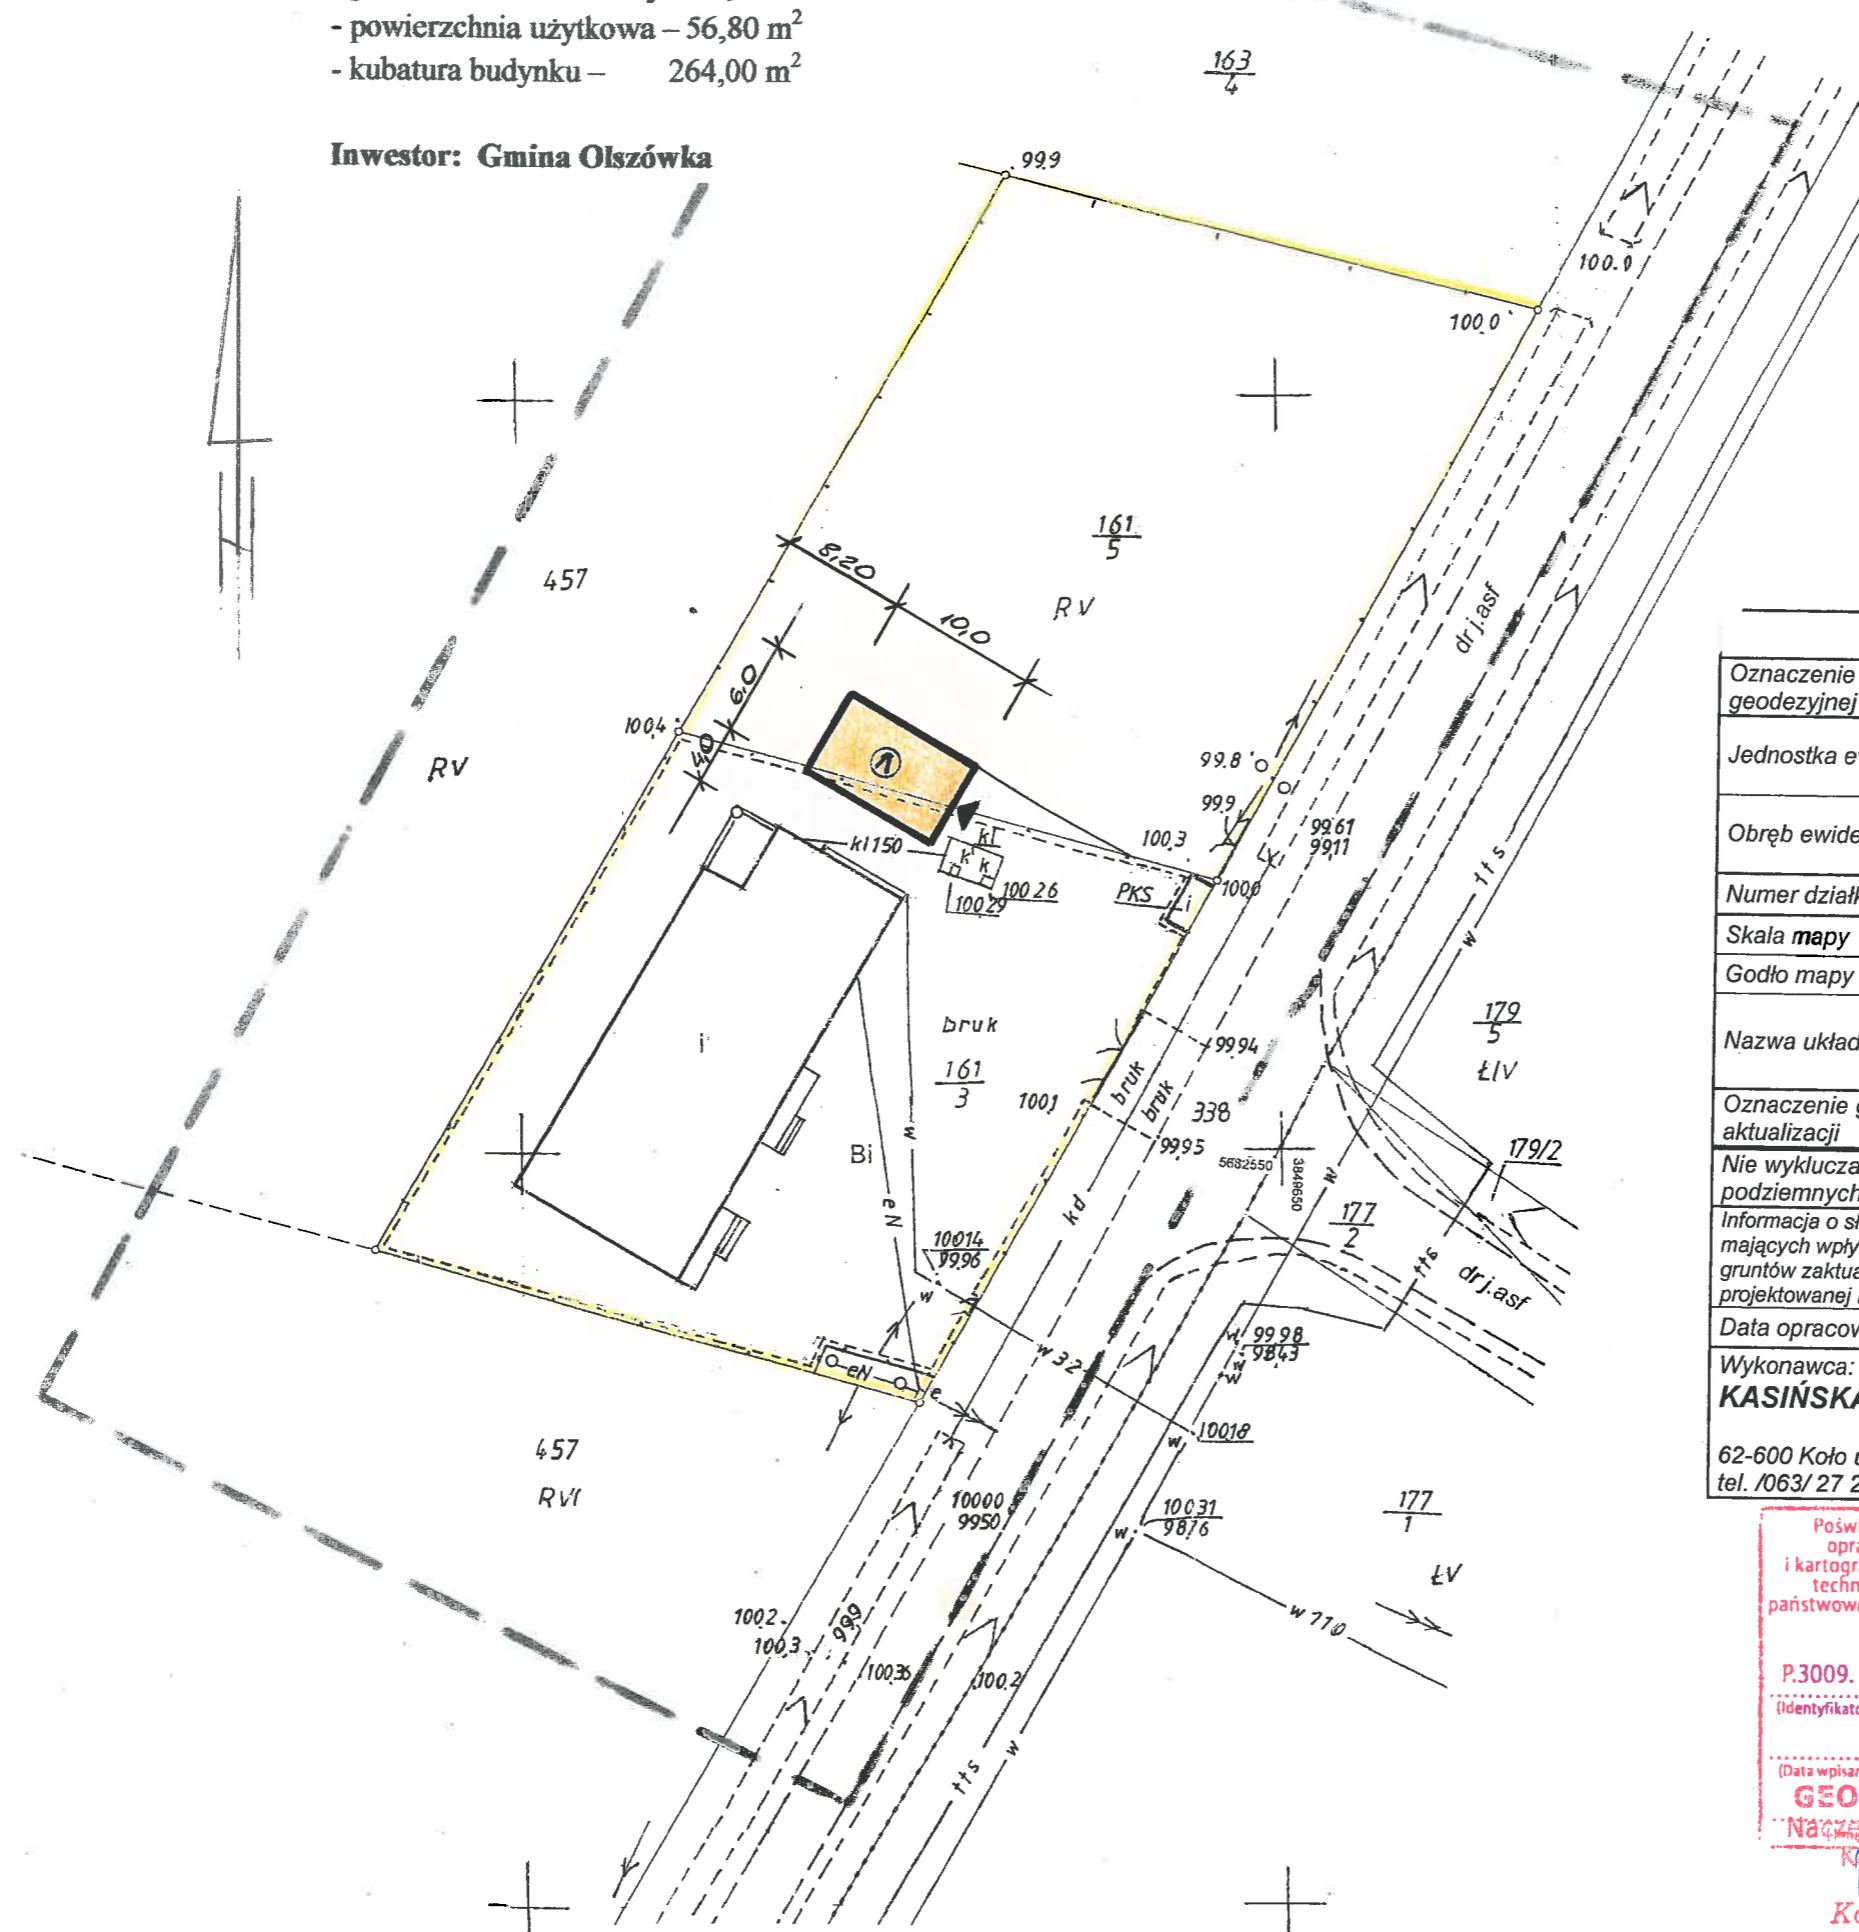

Szkic orientacyjny skala 1 : 25 000

**MAPA DO CELÓW PROJEKTOWYCH**

Oznaczenie kancelaryjne zgłoszenia pracy geodezyjnej		GK.6640.825.2018
Jednostka ewidencyjna	Identyfikator	300909_2,
	Nazwa	Olszówka
Obręb ewidencyjny	Identyfikator	0013,
	Nazwa	Ostrów Kolonia
Numer działki ewidencyjnej 161/5, 161/3		arkusz mapy 1
Skala mapy		1 : 500
Godło mapy		425.334.112, 121
Nazwa układu współrzędnych	prostokątnych płaskich	1965 strefa 4
	układu wysokości	Kronstadt "60"
Oznaczenie granic obszaru, który był przedmiotem aktualizacji		
Nie wyklucza się istnienia innych nie wykazanych na niniejszej mapie urządzeń podziemnych, które nie były zgłoszone do inwentaryzacji.		
Informacja o służebnościach gruntowych mających wpływ na zagospodarowanie gruntów zaktualizowanych w granicach projektowanej inwestycji		W Księdze Wieczystej KN1K/00062925/3, i w Księdze Wieczystej KN1K/00051016/8 brak ujawnionych służebności gruntowych..
Data opracowania mapy		30. 05.2018 r.
Wykonawca: GEODETA UPRAWNIONY <b>KASIŃSKA IRENA</b> nr uprawnień.: 1801 62-600 Koło ul. Konopnickiej 30 tel. /063/ 27 25 579 , kom 602 360 872		

Poświadczam, że niniejszy dokument został opracowany w wyniku prac geodezyjnych i kartograficznych, których rezultaty zawiera operat techniczny wpisany do ewidencji materiałów państwowego zasobu geodezyjnego i kartograficznego

**STAROSTA KOLSKI**

P.3009. 2018. 1081  
(Identyfikator ewidencyjny materiału zasobu-operatu technicznego)

05 CZE 2018  
(Data wpisania operatu technicznego do ewidencji materiałów zasobu)

**GEODETA POWIATOWY**  
Naczelnik Wydziału Geodezji i Kartografii i Księstwa  
*Konrad Wiśniewski*  
Konrad Wiśniewski