

egz. nr **1**

**INWENTARYZACJA
PRZEDMIAR ROBÓT**

CPV 45.23.31.40-2 Roboty drogowe
45.23.32.20-7 Roboty w zakresie nawierzchni dróg

**obiekt : Remont nawierzchnii placu przy Szkole
Podstawowej w m. Głębokie**

obręb geodezyjny : Głębokie dz. 125/9

gmina : Olszówka

inwestor : Gmina Olszówka
Olszówka 15 , 62-641 Olszówka

mgr inż. Andrzej Nowak

upr. projekt. UAN 39618346/III/97/86
upr. bud. GP. 7342/11/92
ul. Magnoliowa 1
62-500 Konin

wykonał :

16.03.2020

DYREKTOR SZKOŁY
mgr Katarzyna Górnik

SZKOŁA PODSTAWOWA
im. Marii Konopnickiej
w Głębokiem
Głębokie 88, 62-641 Olszówka
tel. 63 27 39 036
pow. kolski, woj. wielkopolskie
NIP 666-211-73-71, Reg.367541237

Spis treści :

- 1.Stronę tytułową
- 2.Spis treści
- 3.Ogólną charakterystykę
- 4.Mapę poglądową rys. 1
- 5.Projekt zagospodarowania terenu rys.2
- 6.Przedmiar robót

OGÓLNA CHARAKTERYSTYKA

1. Podstawą sporządzenia inwentaryzacji i przedmiaru robót były :

1.1 Zlecenie Urzędu Gminy Olszówka

1.2 Uzgodnienia z Urzędem Gminy Olszówka

1.3 :Projekt zagospodarowania terenu z ;Projektu robót budowlanych
renowacji zabytkowego budynku szkoły podstawowej w Głębokim:
z 04.2018


1.4 Obmiar robót w terenie i w oparciu o projekt j.w.

2.Kosztorys inwestorski dotyczy remontu nawierzchnii placu przy Szkole
Podstawowej w m. Głębokie gmina Olszówka

3. Obejmuje on następujące roboty

- rozbiórkę starych nawierzchni
- rozbiórkę starych krawężników i obrzeży
- wywiezienie gruzu z rozbiórki
- wykonanie warstwy odsączającej
- wykonanie podbudowy z hudego betonu
- wykonanie krawężników i obrzeży z nowych materiałów
- wykonanie nawierzchnii z płyt betonowych odzyskanych z rozbiórki



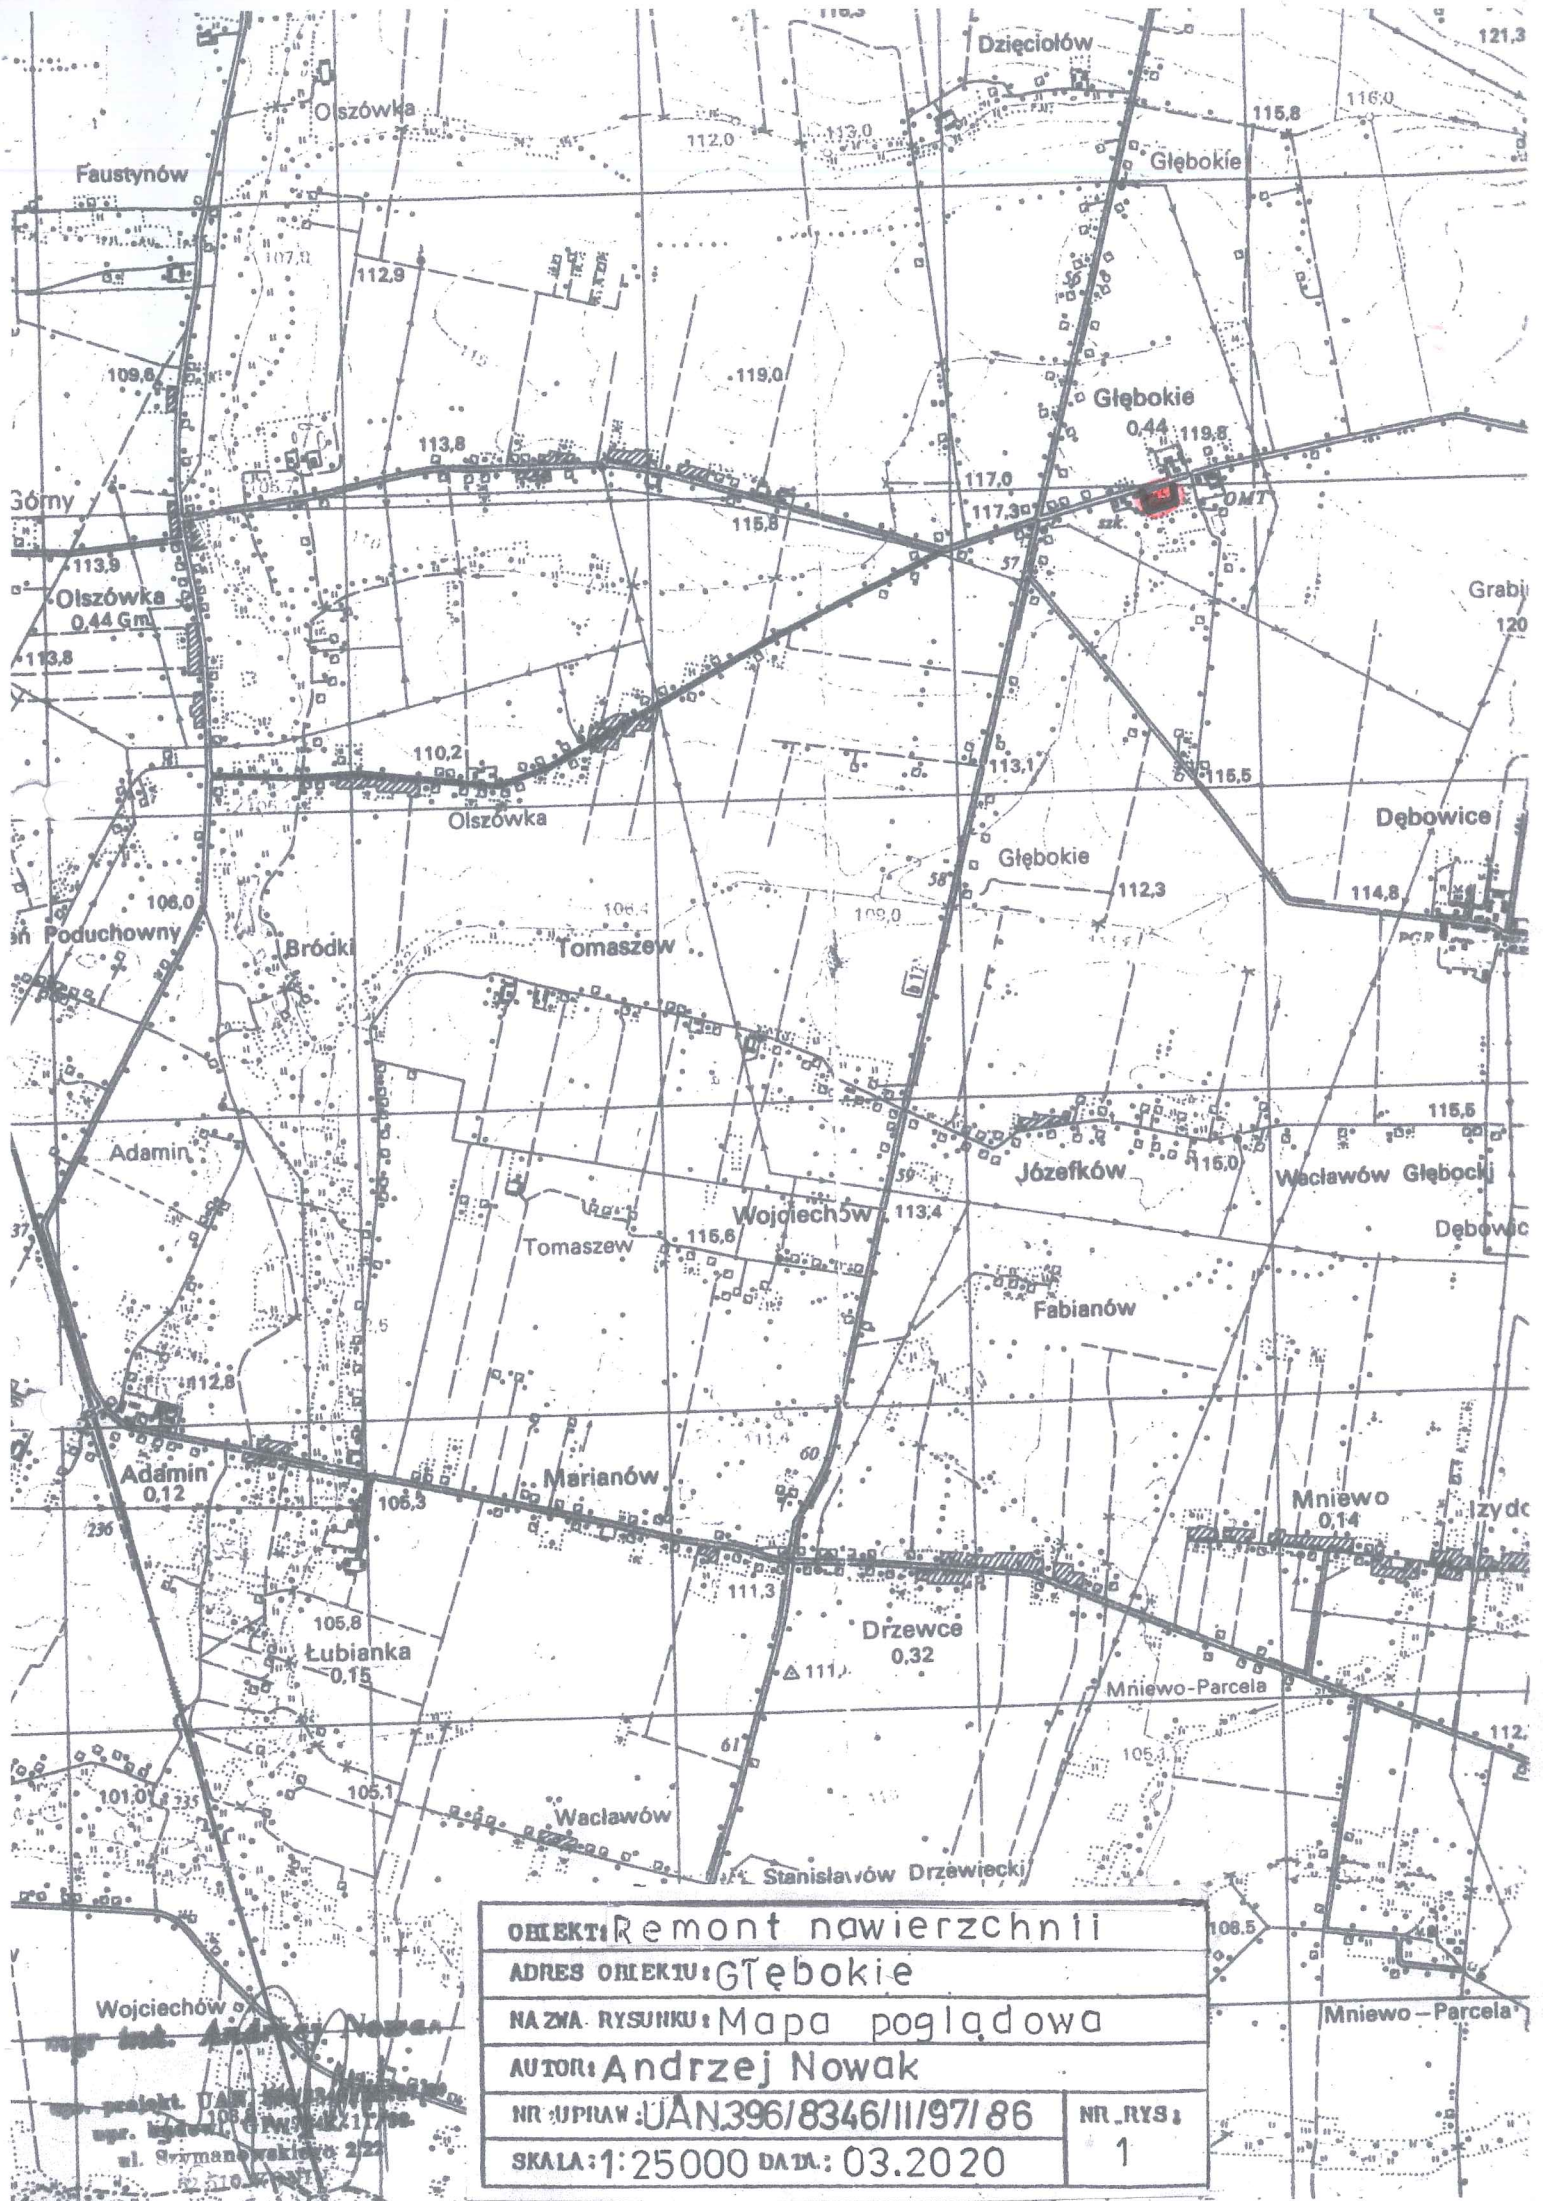

OBJEKT: Remont nawierzchni	
ADRES OBJEKTU: Głębokie	
NAZWA RYSUNKU: Mapa poglądowa	
AUTOR: Andrzej Nowak	
NR DZIUR: UAN.396/8346/III/97/86	NR RYS:
SKALA: 1:25000 DATA: 03.2020	1

mgr inż. Andrzej Nowak
mgr projekt. UAN.396/8346/III/97/86
mgr inż. Andrzej Nowak
ul. Szymanowskiego 222
52-110 Wrocław

Legenda:



plýtká betonowa 45x25x15 cm



—II— chodnikowa 50x50x7



krawężnik 15x30



krawężnik wtopiony 12x20



obrzeże chodnikowe 8x30

Handwritten signature

03.2020
Użytkownik:
Obiekt: GŁĘBSZKO

SYSTEM KOSZTORYSOWANIA *S K O B U D* Z.U.I. "E N T E R" Włocławek
ANDRZEJ NOWAK KONIN

Str.: 1
Element: 1

1. PRZEDMIAR ROBÓT

:Remont nawierzchni placu przy Szkole Podstawowej
w m. Gębokie gmina Olszówka:

Poz.	Norma	Opis	Jedn.	Wsp.R	Wsp.M/S	Ilość
1.0	KNR231 0815/02	Rozebranie chodników, wysepek przystankowych i przejść dla pieszych. Płyty betonowe o wymiarach 50x50x7 cm na podsypce piaskowej	m2	1.000	1.000 1.000	610.000
-----OBLICZENIA:-----						610.000
w.g. obmiaru w terenie 610						
2.0	KNR231 0811/02	Rozebranie nawierzchni z płyt drogowych betonowych z wypełnieniem spoin piaskiem. Grubość płyt 15 cm	m2	1.000	1.000 1.000	564.000
-----OBLICZENIA:-----						564.000
wg obmiaru w terenie 564						
3.0	KNR231 0814/02	Rozebranie obrzeży trawnikowych o wymiarach 8x30 cm na podsypce piaskowej	m	1.000	1.000 1.000	198.000
-----OBLICZENIA:-----						198.000
w.g. obmiaru w terenie 198						
4.0	KNR231 0814/05	Rozebranie krawężników wtopionych o wymiarach 12x25 cm na podsypce cementowo-piaskowej	m	1.000	1.000 1.000	32.000
-----OBLICZENIA:-----						32.000
wg obmiaru w terenie 32						
5.0	KNR231 0813/01	Rozebranie krawężników betonowych o wymiarach 15x30 cm na podsypce piaskowej	m	1.000	1.000 1.000	109.000
-----OBLICZENIA:-----						109.000
wg.obmiaru w terenie 109						
6.0	KNR231 0812/03	Rozebranie ław z betonu pod krawężniki	m3	1.000	1.000 1.000	14.000
-----OBLICZENIA:-----						5.760
wg.obmiaru w terenie 192*0.03						1.440
32*0.045						6.800
109*0.06+0.26						
7.0	KNR231 0101/01	Mechaniczne wykonywanie koryt na całej szerokości jezdni i chodników. Głębokość 20 cm. Kategoria gruntu I-IV	m2	1.000	1.000 1.000	1174.000
-----OBLICZENIA:-----						1174.000
610+564						

03.2020

ANDRZEJ NOWAK KONIN

Str.: 2

Obiekt: GLEBSZKO

Element: 1

8.0 KSNR1 ROBOTY ZIEMNE WYKONYWANE KOPARKAMI PRZEDSIĘBIERNYMI, POJ. ŁYŻKI 0,60M³, Z m³
 0201/08 TRANSPORTEM UROBKU SAMOCHODAMI SAMOWYŁAD. DO 5 T NA ODLEGŁOŚĆ DO 1KM, W
 GRUNCIE KAT. III-IV

0.955 1.000 259.000
 1.000

-----OBLICZENIA:-----

kraw, wtop.	32*0.12*0.2	0.768
kraw.	109*0.043	4.687
lawy	14	14.000
urobek z koryta	1174*0.2	234.800
dodatkowo	4.745	4.745

9.0 KNR231 Ławy betonowe z oporem pod krawężniki m³ 1.000 1.000 14.000
 0402/04 1.000

-----OBLICZENIA:-----

kraw. wtop.	32*0.045	1.440
obrzeża	198*0.03	5.940
kraw.	109*0.06+0.08	6.620

9.0 KNR231 Krawężniki betonowe wystające o wymiarach 15x30 cm na podsypce m 1.000 1.000 109.000
 0403/03 cementowo-piaskowej 1.000

11.0 KNR231 Krawężniki betonowe wtopione o wymiarach 12x25 cm na podsypce m 1.000 1.000 32.000
 0403/05 cementowo-piaskowej 1.000

12.0 KNR231 Obrzeża betonowe o wymiarach 30x8 cm na podsypce cementowo-piaskowej z m 1.000 1.000 198.000
 0407/05 wypełnieniem spoin zaprawą cementową 1.000

13.0 KNR231 Warstwa odsaczająca w korycie lub na całej szerokości drogi. Wykonanie m² 1.000 1.000 1174.000
 0104/07 i zagęszczenie mechaniczne. Grubość warstwy po zagęszczeniu 10 cm 1.000

-----OBLICZENIA:-----

jak pow. koryta	1174	1174.000
-----------------	------	----------

14.0 KNR231 Podbudowy betonowe bez dylatacji. Grubość warstwy po zagęszczeniu 12 m² 1.000 1.000 1174.000
 0109/03 cm 1.000

-----OBLICZENIA:-----

pow. j.w	1174	1174.000
----------	------	----------

15.0 KNR231 Chodniki z płyt betonowych o wymiarach 50x50x7 cm na podsypce m² 1.000 1.000 610.000
 0502/04 cementowo-piaskowej z wypełnieniem spoin zaprawą cementową 1.000

-----OBLICZENIA:-----

wg obmiaru w terenie	610	610.000
----------------------	-----	---------

16.0 KNR231 Place i zatoki postojowe z płyt drogowych betonowych kwadratowych o m² 1.000 1.000 564.000
 0509/04 grubości 15 cm 1.000

-----OBLICZENIA:-----

wg obmiaru w terenie	564	564.000
----------------------	-----	---------

mgr inż. Andrzej Nowak

upr. projekt. UAN 396/83/16/11/97/86

upr. bud. GP 7342/11/92

ul. Magnoliowa 1

62-500 Konin