

2. ZAŁĄCZNIKI

2.1.	Oświadczenie Projektantów
2.2.	Kserokopia - Uprawnienia budowlane - Sylwia Frątczak
2.3.	Kserokopia - Zaświadczenie o przynależności do WOIB - Sylwia Frątczak
2.4.	Kserokopia - Uprawnienia budowlane - Zbigniew Ratajczyk
2.5.	Kserokopia - Zaświadczenie o przynależności do WOIB - Zbigniew Ratajczyk
2.6.	Kserokopia - Uprawnienia budowlane - Krzysztof Marciniak
2.7.	Kserokopia - Zaświadczenie o przynależności do WOIB - Krzysztof Marciniak
2.8.	Kserokopia - Wypis z rejestru gruntów
2.9.	Kserokopia – Mapa zasadnicza do celów projektowych wydana przez PKP S.A. - Oddział Gospodarowania Nieruchomościami w Poznaniu, Wydział Geodezji i Regulacji Stanów Prawnych
2.10.	Kserokopia – Uzgodnienie projektu budowlanego wydane przez TK Telekom Sp. z o.o. S.A. Warszawa ul. Kijowska 10/12A – nr ref.: LBPSj-508-0521/16 z dnia 10/10/2016
2.11.	Kserokopia – Uzgodnienie Projektu budowlanego wydane przez PKP Polskie Linie Kolejowe S.A. w Bydgoszczy ul. Zygmunta Augusta 1 – nr IZIWS-505-122/2016 z dnia 19/09/2016
2.12.	Kserokopia – Uzgodnienie Projektu budowlanego wydane przez PKP Energetyka S.A. Oddział w Warszawie, ul. Hoża 63/67 – Dystrybucja Energii Elektrycznej Łódzki Rejon Dystrybucji – nr ERD2-5717-196-16 z dnia 30/08/2016
2.13.	Kserokopia – OPINIA nr 206/2016 dotycząca uzgodnienia projektu budowy sieci kanalizacji sanitarnej, na działce nr 212/2, obręb Adamina, linia kolejowa Chorzów Batory – Tczew km 236,080 wraz załącznikami (10 szt)

Koło dnia: 2016-12-16

OŚWIADCZENIE PROJEKTANTÓW DO PROJEKTU

Na podstawie art. 20 ust. 4, Ustawy z dnia 7 lipca 1994 r. Prawo Budowlane
(tekst jednolity: Dz. U. z 2016 r., poz. 260 ze zm.)

OŚWIADCZAMY:

że Projekt Budowlany pn:

„BUDOWA KANALIZACJI SANITARNEJ DRZEWCE-UMIEŃ” ETAP 2: ADAMIN – UMIEŃ”

Obiekt:

„Przejsie kolektorem sanitarnym rurą PVC-U Ø 250 mm pod torami kolejowymi linia kolejowa nr 131; Chorzów Batory – Tczew km 236,08

wykonany na zlecenie:

**Gminy Olszówka
Olszówka 15
62-641 Olszówka**

został sporządzony zgodnie z obowiązującymi przepisami techniczno – budowlanymi, normami; wytycznymi, oraz zasadami wiedzy technicznej.

Projekt Budowlany wykonano w stanie kompletnym z punktu widzenia, któremu ma służyć.

Podpisy Projektantów:

Projektanci:

mgr inż. Sylwia Frątczak
Upr. Nr WKP/0170/POOS/15
Członek WOIB Nr WKP/IS/0237/14

mgr inż. SYLWIA FRĄTCZAK
upr. budowlane do kierowania i projektowania
bez ograniczeń w specjalności instalacyjnej w zakresie
sieci, instalacji i urządzeń cieplnych, wentylacyjnych,
gazowych, wodociągowych i kanalizacyjnych
nr ewid. WKP/0091/OWOS/14 : WKP/0170/POOS/15

AK
ania
zakresie
yjnych,
ych
OOS/15

mgr inż. Zbigniew Ratajczyk
Upr. Nr UAN.232/8346/II/55/87
Członek WOIB Nr WKP/WM/4257/01


mgr inż. Zbigniew Ratajczyk
Upr. Nr UAN. 232/8346/II/55/87
Członek WOIB Nr WKP/WM/4257/01

Sprawdzający:

mgr inż. Krzysztof Marciniak
Upr. Nr WKP/0133/PWOS/14
Członek WOIB Nr WKP/IS/0258/14

mgr inż. Krzysztof Marciniak
Uprawnienia budowlane do projektowania i kierowania
robotami budowlanymi bez ograniczeń w specjalności
instalacyjnej w zakresie sieci, instalacji i urządzeń
cieplnych, wentylacyjnych, gazowych, wodociągowych
i kanalizacyjnych. Nr ewid. WKP/0133/PWOS/14

Wielkopolski Urząd Wojewódzki
Wydział Infrastruktury i Rolnictwa
Al. Niepodległości 16/18
61-713 Poznań

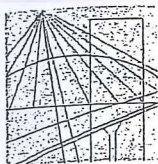

WIELKOPOLSKA
OKRĘGOWA
IZBA
INŻYNIERÓW
BUDOWNICTWA

OKRĘGOWA KOMISJA KWALIFIKACYJNA

sygn. akt WOIB-OKK-SP-0054-283/2015

Poznań, dnia 15 czerwca 2015r.

DECYZJA

Na podstawie art. 24 ust. 1 pkt 2 ustawy z dnia 15 grudnia 2000 r. o samorządach zawodowych architektów oraz inżynierów budownictwa (tekst jednolity: Dz.U. z 2014 r. poz. 1946) i art. 12 ust. 1 pkt 1, art. 12 ust. 2, 3 i 4 oraz ust. 4c pkt 1 oraz art. 13 ust. 1, 2 oraz ust. 4, art. 14 ust. 1 pkt 4b ustawy z dnia 7 lipca 1994 r. Prawo budowlane (tekst jednolity: Dz. U. z 2013 r. poz. 1409 z późn. zm.) oraz § 14 ust 3 rozporządzenia Ministra Infrastruktury i Rozwoju z dnia 11 września 2014 r. w sprawie samodzielnych funkcji technicznych w budownictwie (Dz. U. 2014 r. poz. 1278) po ustaleniu, że zostały spełnione warunki w zakresie przygotowania zawodowego oraz po złożeniu egzaminu na uprawnienia budowlane z wynikiem pozytywnym

decyzją Okręgowej Komisji Kwalifikacyjnej WOIB
otrzymuje

Pani
Sylwia Frątczak

magister inżynier
kierunek: Inżynieria Środowiska
urodzona dnia 24 stycznia 1985 r. w Kole

UPRAWNIENIA BUDOWLANE nr ewidencyjny WKP/0170/POOS/15

do projektowania bez ograniczeń
w specjalności instalacyjnej w zakresie sieci, instalacji i urządzeń
ciepłych, wentylacyjnych, gazowych, wodociągowych i kanalizacyjnych

UZASADNIENIE

W związku z uwzględnieniem w całości żądania strony, na podstawie art. 107 § 4 K.p.a. odstępuje się od uzasadnienia decyzji. Zakres nadanych uprawnień budowlanych wskazano na odwrocie decyzji.

Pouczenie

1. Podstawą do wykonywania samodzielnych funkcji technicznych w budownictwie stanowi wpis do centralnego rejestru Głównego Inspektora Nadzoru Budowlanego oraz wpis na listę członków właściwej izby samorządu zawodowego.
2. Od niniejszej decyzji służy odwołanie do Krajowej Komisji Kwalifikacyjnej Polskiej Izby Inżynierów Budownictwa w Warszawie, za pośrednictwem Wielkopolskiej Okręgowej Izby Inżynierów Budownictwa w Poznaniu w terminie 14 dni od daty jej doręczenia.



Przewodniczący
Okręgowej Komisji Kwalifikacyjnej WOIB

prof. dr hab. inż. Wiesław Buczkowski

-12-

ZA ZGODNOŚĆ Z ORYGINAŁEM

/mgr inż. Zbigniew Ratajczyk /

Wielkopolski Urząd Wojewódzki
Wydział Infrastruktury i Rolnictwa
Al. Niepodległości 16/18
61-713 Poznań

Na podstawie art.12 ust.1 pkt 1 i 5 ustawy Prawo budowlane Pani Sylwia Frątczak jest upoważniona w specjalności instalacyjnej w zakresie sieci, instalacji i urządzeń ciepłych, wentylacyjnych, gazowych, wodociągowych i kanalizacyjnych do:

- projektowania, sprawdzania projektów budowlanych w specjalności objętej niniejszymi uprawnieniami i sprawowania nadzoru autorskiego,
- sprawowania kontroli technicznej utrzymania obiektów budowlanych bez ograniczeń.

Zgodnie z § 14 ust. 3 rozporządzenia Ministra Infrastruktury i Rozwoju z dnia 11 września 2014 r. w sprawie samodzielnych funkcji technicznych w budownictwie niniejsze uprawnienia upoważniają do projektowania obiektu budowlanego, takiego jak: sieci i instalacje ciepłe, wentylacyjne, gazowe, wodociągowe i kanalizacyjne.

Na podstawie § 10 rozporządzenia Ministra Infrastruktury i Rozwoju z dnia 11 września 2014 r. sprawie samodzielnych funkcji technicznych w budownictwie, uprawnienia budowlane do projektowania w odpowiedniej specjalności uprawniają do sporządzania projektu zagospodarowania działki lub terenu w zakresie danej specjalności.

Skład orzekający
Okręgowej Komisji Kwalifikacyjnej

Przewodniczący – prof. dr hab. inż. Wiesław Buczkowski: *W.B.*

Członek Komisji – dr inż. Andrzej Barczyński: *A.B.*


Członek Komisji – dr inż. Daniel Pawlicki: *D.P.*

Otrzymują:

1. Pani Sylwia Frątczak
62-600 Koło, ul. Broniewskiego 21/15
2. Okręgowa Rada Izby
3. Główny Inspektor Nadzoru
Budowlanego
4. *cała*

ZA ZGODNOŚĆ Z ORYGINAŁEM

Zbigniew Ratajczyk
/mgr inż. Zbigniew Ratajczyk /

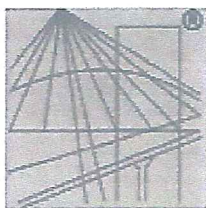

P O L S K A
I Z B A
INŻYNIERÓW
BUDOWNICTWA

Zaświadczenie

o numerze weryfikacyjnym:

WKP-YWM-8JV-1CB *

Pani Sylwia Frątczak o numerze ewidencyjnym WKP/IS/0237/14
adres zamieszkania ul. Broniewskiego 21/15, 62-600 Koło
jest członkiem Wielkopolskiej Okręgowej Izby Inżynierów Budownictwa i posiada wymagane
ubezpieczenie od odpowiedzialności cywilnej.
Niniejsze zaświadczenie jest ważne do dnia 2017-08-31.

Zaświadczenie zostało wygenerowane elektronicznie i opatrzone bezpiecznym podpisem elektronicznym
weryfikowanym przy pomocy ważnego kwalifikowanego certyfikatu w dniu 2016-08-25 roku przez:

Jerzy Storoński, Zastępca Przewodniczącego Okręgowej Rady Wielkopolskiej Okręgowej Izby Inżynierów Budownictwa.

(Zgodnie art. 5 ust 2 ustawy z dnia 18 września 2001 r. o podpisie elektronicznym (Dz. U. 2001 Nr 130 poz. 1450) dane w postaci
elektronicznej opatrzone bezpiecznym podpisem elektronicznym weryfikowanym przy pomocy ważnego kwalifikowanego certyfikatu są
równoważne pod względem skutków prawnych dokumentom opatrzonym podpisami własnoręcznymi.)

Wielkopolski Urząd Wojewódzki
Wydział Infrastruktury i Rolnictwa
Al. Niepodległości 16/18
61-713 Poznań

ZA ZGODNOŚĆ Z ORYGINAŁEM


Ingr inż. Zbigniew Ratajczyk /

* Weryfikację poprawności danych w niniejszym zaświadczeniu można sprawdzić za pomocą numeru weryfikacyjnego zaświadczenia na
stronie Polskiej Izby Inżynierów Budownictwa www.piib.org.pl lub kontaktując się z biurem właściwej Okręgowej Izby Inżynierów
Budownictwa.

Urząd Wojewódzki

W KONINIE

Wydział Planowania Przestrzennego

Urbanistyki, Architektury

i Nadzoru Budowlanego

ul. Armii Czerwonej 21

tel. 295-51, 295-30

62-500 Konin

(pieczęć)

Konin

1987-10-07

dnia

19

Nr UAN.232/8346/II/55/87

**DECYZJA O STWIERDZENIU PRZYGOTOWANIA ZAWODOWEGO
do pełnienia samodzielnych funkcji technicznych w budownictwie**

Na podstawie § 5 ust.1;6 ust.1;7 i § 13 ust.1 pkt 5 lit. --

rozporządzenia Ministra Gospodarki Terenowej i Ochrony Środowiska z dnia 20 lutego 1975 r.

w sprawie samodzielnych funkcji technicznych w budownictwie (Dz.U. Nr 8, poz. 46) stwierdza się, że:

Obywatel (ka) Zbigniew Kazimierz Ratajczyk

(imię i nazwisko)

Magister inżynier melioracji wodnych

(tytuł naukowy - zawodowy)

urodzony (a) dnia 23 kwietnia 1942 r. w Nieświastowie

posiada przygotowanie zawodowe upoważniające do wykonywania samodzielnej funkcji

kierownika budowy i robót

(rodzaj funkcji)

w specjalności wodno - melioracyjnej

(rodzaj specjalności techniczno-budowlanej)

w zakresie

(specjalizacja zawodowa)

Wielkopolski Urząd Wojewódzki
Wydział Infrastruktury i Rolnictwa
Al. Niepodległości 16/18
61-713 Poznań

ZA ZGODNOŚĆ Z ORYGINAŁEM

Melior
Inż. Zbigniew Ratajczyk

Obywatel (ka) Zbigniew Kazimierz Ratajczyk jest upoważniony (a) do:
(imię i nazwisko)

- 1/ kierowania, nadzorowania i kontrolowania budowy i robót, kierowania i kontrolowania wytwarzania konstrukcyjnych elementów budowlanych oraz oceniania i badania stanu technicznego z zakresu budowy melioracji wodnych i ujęć wód;
- 2/ sporządzania w budownictwie osób fizycznych projektów budowy melioracji wodnych i ujęć wód.

Od decyzji niniejszej przysługuje Obywatelowi odwołanie do Ministra Budownictwa, Gospodarki Przestrzennej i Komunalnej za pośrednictwem Głównego Architekta Wojewódzkiego w Koninie w terminie 14 dni od daty jej doręczenia.

Otrzymuje:

Ob. Zbigniew Kazimierz Ratajczyk
62-600 KOŁO
ul. Toruńska 70 m 9

Główny Architekt Wojewódzki

mgr inż. arch. Bohdan Mackiewicz




m. p.

(podpis i pieczęć)

21.12.2014 W 505/300/193402-17

Wielkopolski Urząd Wojewódzki
Wydział Infrastruktury i Rolnictwa
Al. Niepodległości 16/18
61-713 Poznań

ZA ZGODNOŚĆ Z ORYGINAŁEM
mgr inż. Zbigniew Ratajczyk

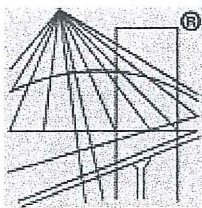

P O L S K A
I Z B A
INŻYNIERÓW
BUDOWNICTWA

Zaświadczenie

o numerze weryfikacyjnym:

WKP-W5F-JSN-XN1 *

Pan Zbigniew Ratajczyk o numerze ewidencyjnym WKP/WM/4257/01

adres zamieszkania ul. Toruńska 80/ 9, 62-600 Koło

jest członkiem Wielkopolskiej Okręgowej Izby Inżynierów Budownictwa i posiada wymagane ubezpieczenie od odpowiedzialności cywilnej.

Niniejsze zaświadczenie jest ważne do dnia 2016-12-31.

Zaświadczenie zostało wygenerowane elektronicznie i opatrzone bezpiecznym podpisem elektronicznym weryfikowanym przy pomocy ważnego kwalifikowanego certyfikatu w dniu 2015-12-29 roku przez:

Jerzy Stroński, Zastępca Przewodniczącego Okręgowej Rady Wielkopolskiej Okręgowej Izby Inżynierów Budownictwa.

(Zgodnie art. 5 ust 2 ustawy z dnia 18 września 2001 r. o podpisie elektronicznym (Dz. U. 2001 Nr 130 poz. 1450) dane w postaci elektronicznej opatrzone bezpiecznym podpisem elektronicznym weryfikowanym przy pomocy ważnego kwalifikowanego certyfikatu są równoważne pod względem skutków prawnych dokumentom opatrzonym podpisami własnoręcznymi.)


Wielkopolski Urząd Wojewódzki
Wydział Infrastruktury i Rolnictwa
Al. Niepodległości 16/18
61-713 Poznań

* Weryfikację poprawności danych w niniejszym zaświadczeniu można sprawdzić za pomocą numeru weryfikacyjnego zaświadczenia na stronie Polskiej Izby Inżynierów Budownictwa www.piib.org.pl lub kontaktując się z biurem właściwej Okręgowej Izby Inżynierów Budownictwa.

ZA ZGODNOŚĆ Z ORYGINAŁEM

/ mgr inż. Zbigniew Ratajczyk /

- 16 -

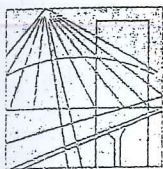

WIELKOPOLSKA
OKRĘGOWA
IZBA
INŻYNIERÓW
BUDOWNICTWA

OKRĘGOWA KOMISJA KWALIFIKACYJNA

sygn. akt: WOIIB-OKK-SP-SW-0054-0055-161/2014

Poznań, dnia 10 czerwca 2014 r.

DECYZJA

Na podstawie art. 24 ust. 1 pkt 2 ustawy z dnia 15 grudnia 2000 r. o samorządach zawodowych architektów, inżynierów budownictwa oraz urbanistów (Dz. U. z 2001 r. Nr 5 poz. 42, z późn. zm.) i art. 12 ust. 1 pkt 1-5, art. 12 ust. 3 i 4, art. 13 ust. 1 pkt 1 i 2 oraz ust. 3 i 4, art. 14 ust. 1 pkt 4 ustawy z dnia 7 lipca 1994 r. Prawo budowlane (tekst jednolity: Dz. U. z 2013 r. poz. 1409 z późn. zm.) oraz § 23 ust. 1 rozporządzenia Ministra Transportu i Budownictwa z dnia 28 kwietnia 2006 r. w sprawie samodzielnych funkcji technicznych w budownictwie (Dz. U. Nr 83 poz. 578 z późn. zm.)

decyzją Okręgowej Komisji Kwalifikacyjnej WOIIB
otrzymuje

Pan
Krzysztof Roman Marciniak

magister inżynier
kierunek: Inżynieria Środowiska
urodzony dnia 31 sierpnia 1984 r. w Koninie

UPRAWNIENIA BUDOWLANE nr ewidencyjny WKP/0133/PWOS/14

do projektowania i kierowania robotami budowlanymi bez ograniczeń
w specjalności instalacyjnej w zakresie sieci, instalacji i urządzeń
ciepłych, wentylacyjnych, gazowych, wodociągowych i kanalizacyjnych

UZASADNIENIE

W związku z uwzględnieniem w całości żądania strony, na podstawie art. 107 § 4 K.p.a. odstępuje się od uzasadnienia decyzji. Zakres nadanych uprawnień budowlanych wskazano na odwrocie decyzji.

Pouczenie

1. Podstawą do wykonywania samodzielnych funkcji technicznych w budownictwie stanowi wpis do centralnego rejestru Głównego Inspektora Nadzoru Budowlanego oraz wpis na listę członków właściwej izby samorządu zawodowego.
2. Od niniejszej decyzji służy odwołanie do Krajowej Komisji Kwalifikacyjnej Polskiej Izby Inżynierów Budownictwa w Warszawie, za pośrednictwem Wielkopolskiej Okręgowej Komisji Kwalifikacyjnej Wielkopolskiej Okręgowej Izby Inżynierów Budownictwa w Poznaniu w terminie 14 dni od daty jej doręczenia.



Przewodniczący
Okręgowej Komisji Kwalifikacyjnej WOIIB

Buczkowski

prof. dr hab. inż. Wiesław Buczkowski

ZA ZGODNOŚĆ Z ORYGINAŁEM

Zbigniew Ratajczyk
mgr inż. Zbigniew Ratajczyk /

Wielkopolski Urząd Wojewódzki
Wydział Infrastruktury i Rolnictwa
Al. Niepodległości 16/18
61-713 Poznań

- 97 -

Na podstawie art.12 ust.1 pkt 1-5 oraz art. 13 ust. 3 i 4 ustawy Prawo budowlane Pan Krzysztof Roman Marciniak jest upoważniony w specjalności instalacyjnej w zakresie sieci, instalacji i urządzeń cieplnych, wentylacyjnych, gazowych, wodociagowych i kanalizacyjnych do:

- projektowania, sprawdzania projektów budowlanych w specjalności objętej niniejszymi uprawnieniami i sprawowania nadzoru autorskiego,
- kierowania budową lub innymi robotami budowlanymi,
- kierowania wytwarzaniem konstrukcyjnych elementów budowlanych oraz nadzoru i kontroli technicznej wytwarzania tych elementów,
- wykonywania nadzoru inwestorskiego,
- sprawowania kontroli technicznej utrzymania obiektów budowlanych **bez ograniczeń.**

Zgodnie z § 23 ust.1 rozporządzenia Ministra Transportu i Budownictwa z dnia 28 kwietnia 2006 r. w sprawie samodzielnych funkcji technicznych w budownictwie, niniejsze uprawnienia budowlane uprawniają do projektowania obiektu budowlanego i kierowania robotami budowlanymi związanymi z obiektem budowlanym, takim jak: sieci i instalacje cieplne, wentylacyjne, gazowe, wodociagowe i kanalizacyjne, z doбором właściwych urządzeń w projekcie budowlanym oraz ich instalowaniem w procesie budowy lub remontu.

Na podstawie § 15 rozporządzenia Ministra Transportu i Budownictwa z dnia 28 kwietnia 2006 r. w sprawie samodzielnych funkcji technicznych w budownictwie, uprawnienia do projektowania stanowią podstawę do sporządzania projektu zagospodarowania działki lub terenu w zakresie w/w specjalności.

Skład orzekający
Okręgowej Komisji Kwalifikacyjnej

Przewodniczący – prof. dr hab. inż. Wiesław Buczkowski: *Buczkowski*

Członek Komisji – dr inż. Andrzej Barczyński: *Barczyński*

Członek Komisji – dr inż. Daniel Pawlicki: *Pawlicki*

Otrzymują:


1. Pan Krzysztof Roman Marciniak
62-604 Kościelec, ul. Miodowa 6
2. Okręgowa Rada Izby
3. Główny Inspektor Nadzoru Budowlanego
4. a/a

*Wojewódzki Urząd Wojewódzki
Infrastruktury i Rolnictwa
ul. Podległości 16/18
60-201 Poznań*

- 18 -

ZA ZGODNOŚĆ Z ORYGINAŁEM

Meliszewski
/ mgr inż. Zbigniew Ratajczak

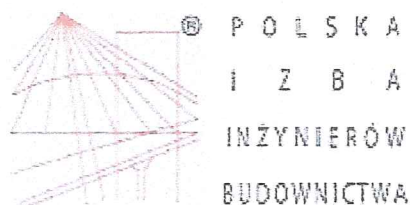

Zaświadczenie

o numerze weryfikacyjnym:

WKP-5DX-GSJ-MFN *

Pan Krzysztof Roman Marciniak o numerze ewidencyjnym WKP/IS/0258/14
adres zamieszkania ul. Miodowa 6, 62-604 Kościelec
jest członkiem Wielkopolskiej Okręgowej Izby Inżynierów Budownictwa i posiada wymagane
ubezpieczenie od odpowiedzialności cywilnej.
Niniejsze zaświadczenie jest ważne do dnia 2017-08-31.

Zaświadczenie zostało wygenerowane elektronicznie i opatrzone bezpiecznym podpisem elektronicznym
weryfikowanym przy pomocy ważnego kwalifikowanego certyfikatu w dniu 2016-08-16 roku przez:

Włodzimierz Draber, Przewodniczący Okręgowej Rady Wielkopolskiej Okręgowej Izby Inżynierów Budownictwa.

(Zgodnie art. 5 ust 2 ustawy z dnia 18 września 2001 r. o podpisie elektronicznym (Dz. U. 2001 Nr 130 poz. 1450) dane w postaci
elektronicznej opatrzone bezpiecznym podpisem elektronicznym weryfikowanym przy pomocy ważnego kwalifikowanego certyfikatu są
równoważne pod względem skutków prawnych dokumentom opatrzonym podpisami własnoręcznymi.)

Wielkopolski Urząd Wojewódzki
Wydział Infrastruktury i Rolnictwa
Al. Niepodległości 16/18
61-713 Poznań

* Weryfikację poprawności danych w niniejszym zaświadczeniu można sprawdzić za pomocą numeru weryfikacyjnego zaświadczenia na
stronie Polskiej Izby Inżynierów Budownictwa www.piib.org.pl lub kontaktując się z biurem właściwej Okręgowej Izby Inżynierów
Budownictwa.

ZA ZGODNOŚĆ Z ORYGINAŁEM

Zbigniew Ratajczyk
mgr inż. Zbigniew Ratajczyk /

- 19 -

ORYGINAL


ew Ratajczyk

Starosta Kolski ul. Sienkiewicza 21/23 62-600 Koło		Województwo: woj. wielkopolskie Powiat: Powiat Kolski Jednostka ewidencyjna: Gmina Olszówka Obręb ewidencyjny: 0001, ADAMIN Miejscowość: Adamin					
GK.6621.2.450.2017							
Uproszczony wypis z rejestru gruntów według stanu na dzień: 2017-03-15 09:46:11							
Jednostka rejestrowa gruntów: 300909_2.0001.G102							
WŁAŚCICIELE/ WŁADAJĄCY:							
UDZIAŁ: 1/1 SKARB PAŃSTWA		charakter stanu władania: własność					
UDZIAŁ: 1/1		charakter stanu władania: użytkowanie wieczyste grupa rejestrowa: 2.2					
POLSKIE KOLEJE PAŃSTWOWE SPÓŁKA AKCYJNA REGON: 000126801 Siedziba: 02-305 WARSZAWA Aleje Jerozolimskie 142A							
DZIAŁKI EWIDENCYJNE:							
Ark. mapy	Numer działki ewiden- cyjnej	Położenie gruntów	Opis użytku	Symbol klasoużytku	Powierzchnia		Nr KW
					użytku [ha]	działki [ha]	
1	212/2		Tereny kolejowe	Tk	6.07	6.07	KN1K/00060975/4
Id dz.: 300909_2.0001.AR_1.212/2							
Całkowita powierzchnia jednostki rejestrowej: 6.07							

W dniu: 2017-03-15

dokument sporządzony przez: Karolina Więtczak


(podpis)

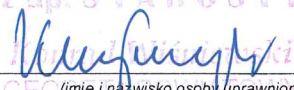Z up. STAROSTY

 (imię i nazwisko osoby uprawnionej)
 Naczelnik Wydziału Geodezji,
 Kartografii i Katastru

Wielkopolski Urząd Wojewódzki
 Wydział Infrastruktury i Rolnictwa
 Al. Niepodległości 16/18
 61-713 Poznań



ZA ZGODNOŚĆ Z ORYGINAŁEM


 mgr inż. Zbigniew Ratajczyk /

MAPA DO CELÓW PROJEKTOWYCH			
Oznaczenie kancelaryjne zgłoszenia pracy geodezyjnej		N 131-6511- 55 1 /2014	
Nazwa miejscowości		Adamin	
Jednostka ewidencyjna	Identyfikator	300911_2	
	Nazwa	Olszówka	
Obręb ewidencyjny	Identyfikator	0001	
	Nazwa	Adamin	Ark. ewid. 1
Skala mapy		1 : 1000	
Godło mapy		425.334.072	
Nazwa układu współrzędnych	prostokątnych płaskich	oznaczony symbolem "1965" strefa 4	
	układu wysokości	Amsterdam	
Oznaczenie granic obszaru, który był przedmiotem aktualizacji			
Mapa do celów projektowych została wykonana bez ustalenia obciążeń służebnościami gruntowymi w księdze wieczystej.			
Data opracowania mapy		08.02.2015 r.	

Linia Kolejowa Chorzów Batory - Tczew km 236,1

GEODETA UPRAWNIONY
Włodzimierz Ziółkowski
62-600 Koło, ul. Kolejowa 82/34
tel. 63 27 22 955, 603 652 249
św. kwal. 9146
NIP 666-133-73-66, R. 310095259

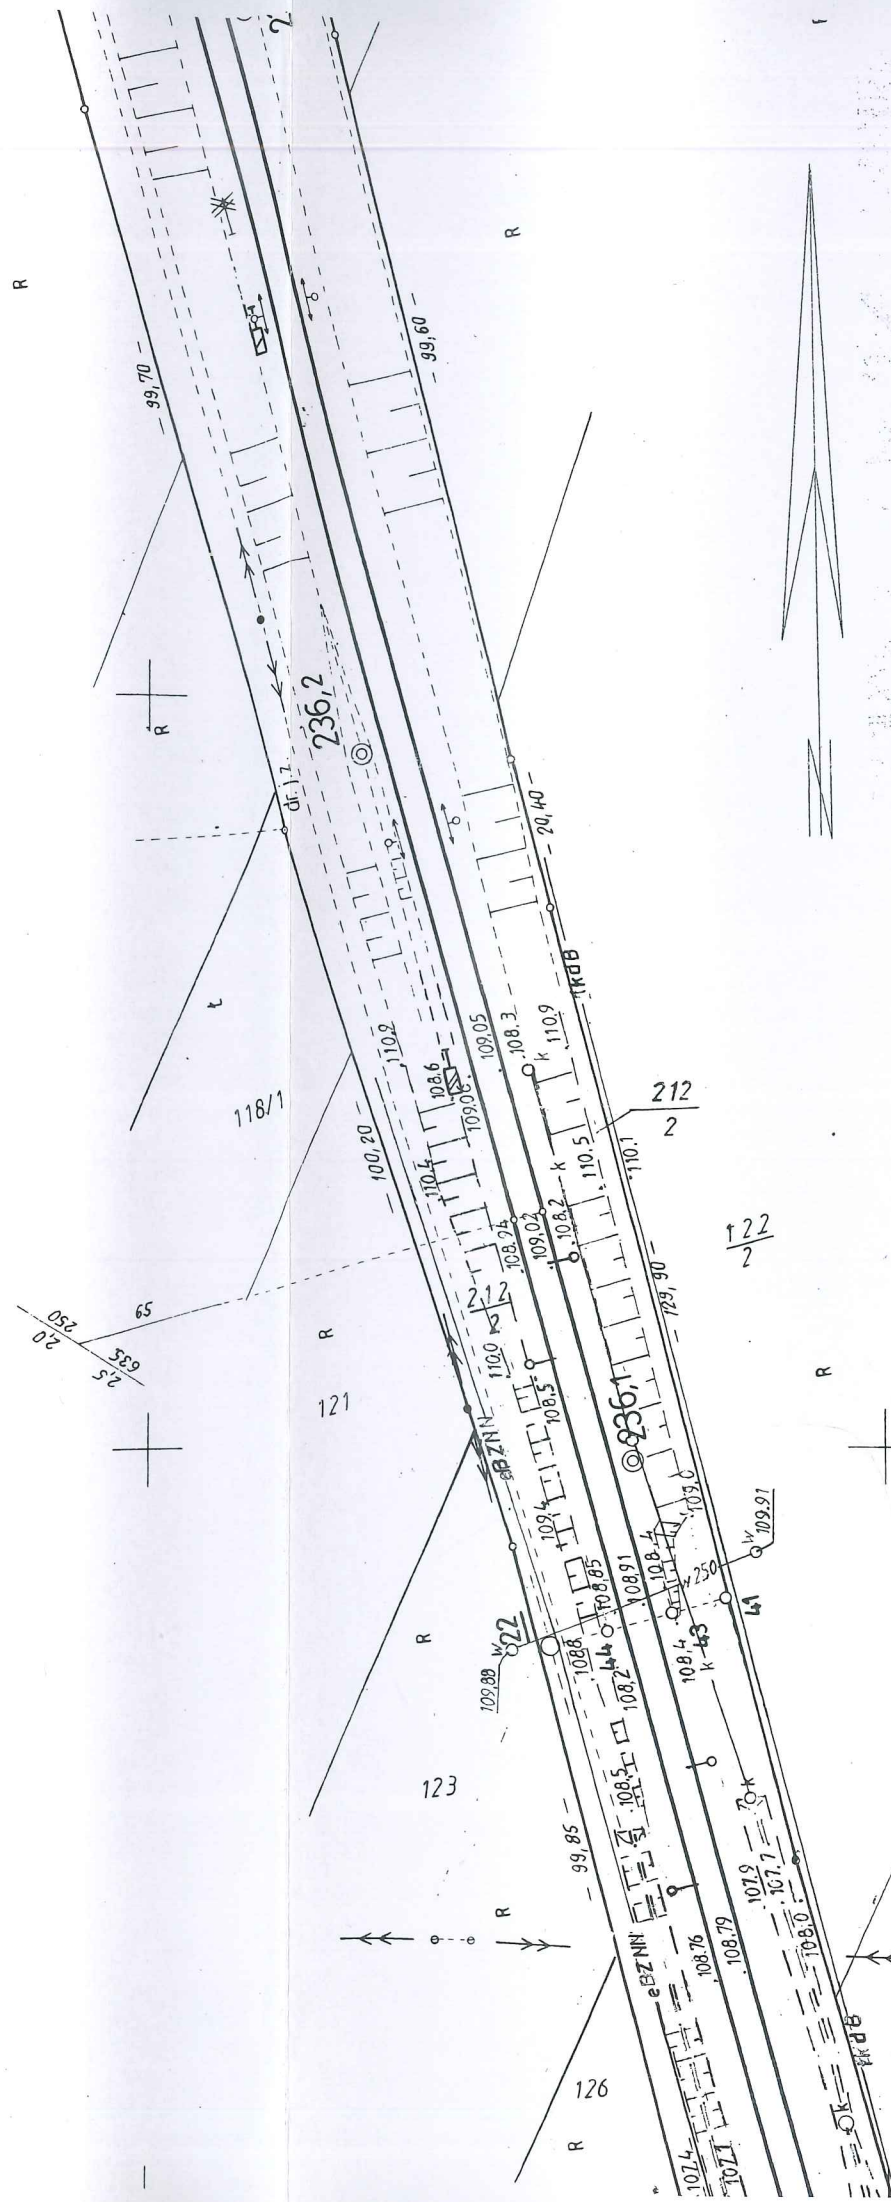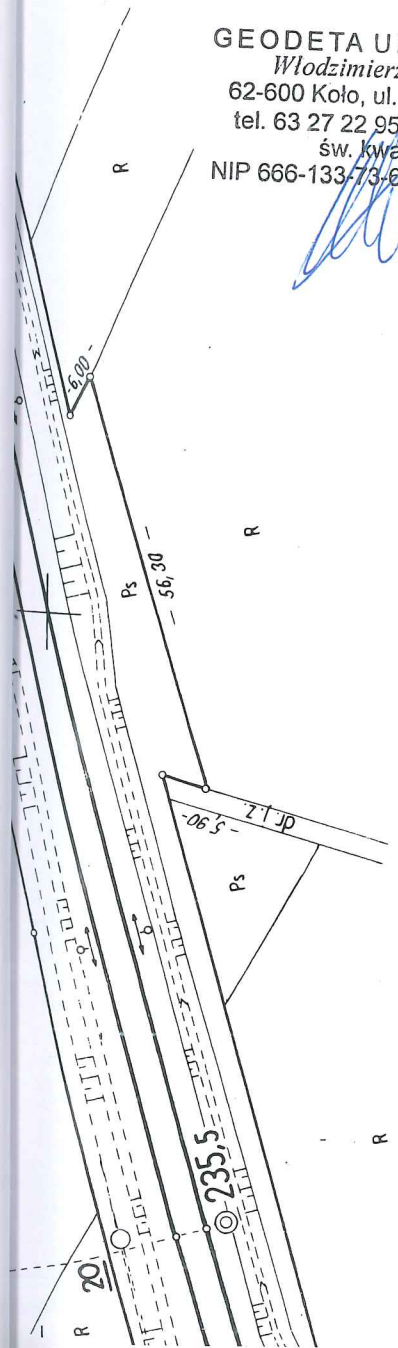

Mapa orientacyjna 1 : 50 000

Oddział Gospodarowania Nieruchomościami
w Poznaniu
Wydział Geodezji i Regulacji Stanów Prawnych
W obszarze oznaczonym na mapie linia
potwierdzoną w terenie aktualność treści kolejowej mapy sytuacyjno-wysokościowej. Dokumenty potwierdzające aktualność mapy przyjęte do zasobu w dniu
27.02.2015
i zaewidencjonowano pod nr
N131-6511-551/14
Niniejsza mapa może służyć do celów projektowych
Poznań, dn. 27.02.2015

GEODETA UPRAWNIONY
inż. Zbigniew Bielkowski
nr upraw. zawod. 9101
NACZELNIK
Wydziału Geodezji i Regulacji Stanów Prawnych
Iwona Staśkiewicz

Wielkopolski Urząd Wojewódzki
Wydział Infrastruktury i Rolnictwa
Al. Niepodległości 16/18
61-713 Poznań

Warszawa, dnia 10/10/2016

Roman Wolniak
Departament Operacyjny Sieci
Zespół Uzgodnień Dokumentacji
e-mail: r.wolniak@tktelekom.pl
tel.: + 48 61 63 37 558

**Biuro Projektów, Nadzorów, Kierowania
Robotami i Kosztorysowania
Zbigniew Ratajczyk
ul. Włocławska 7
62-600 Koło**

ref.:LBPSj-508-0521/16

**Dotyczy: Uzgodnienie projektu budowlanego” Budowa kanalizacji sanitarnej Drzewce-
Umień, etap 2”, gmina Olszówka (przejście kolektorem sanitarnym pod torami
kolejowymi- linia nr 131Chorzów Batory- Tczew, km 236,08)**


1. TK Telekom spółka z o.o. w odpowiedzi na pismo nr BPU.03/08/2016 z dnia 23.08.2016r. informuje, że uzgadnia w/w projekt bez uwag.
2. Na obszarze planowanej inwestycji TK Telekom spółka z o.o. nie posiada własnej infrastruktury podziemnej (kable światłowodowych).
3. Uzgodnienie jest ważne 2 lata od daty niniejszego pisma.

Wielkopolski Urząd Wojewódzki
Wydział Infrastruktury i Rolnictwa
Al. Niepodległości 16/18
61-713 Poznań

Z poważaniem

Specjalista ds. wprowadzania
i weryfikacji danych


Roman Wolniak

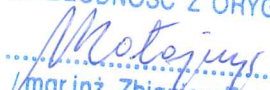ZA ZGODNOŚĆ Z ORYGINAŁEM

mgr inż. Zbigniew Ratajczyk /


MAPA DO CELÓW PROJEKTOWYCH			
Oznaczenie kancelaryjne zgłoszenia pracy geodezyjnej		N 131-6511- 55 1 /2014	
Nazwa miejscowości		Adamin	
Jednostka ewidencyjna	Identyfikator	300911_2	
	Nazwa	Olszówka	
Obręb ewidencyjny	Identyfikator	0001	
	Nazwa	Adamin	Ark. ewid. 1
Skala mapy		1 : 1000	
Godło mapy		425.334.072	
Nazwa układu współrzędnych	prostokątnych płaskich	oznaczony symbolem "1965" strefa 4	
	układu wysokości	Amsterdam	
Oznaczenie granic obszaru, który był przedmiotem aktualizacji			
Mapa do celów projektowych została wykonana bez ustalenia obciążeń służebnościami gruntowymi w księdze wieczystej.			
Data opracowania mapy		08.02.2015 r.	

Linia Kolejowa Chorzów Batory - Tczew km 236.1

GEODETA UPRAWNIONY
Włodzimierz Ziolkowski
 62-600 Koło, ul. Kolejowa 82/34
 tel. 63 27 22 955, 603 652 249
 św. kw. 9146
 NIP 666-133-73-66, R. 310095259

Biuro Projektów; Nadzorów;
 Kierowania Robotami i Kosztorysowania
 - **Zbigniew Ratajczyk** -
 62-600 Koło, ul. Włocławska 7
 NIP 666-000-52-60, Reg. 311501419
 tel 63 272-55-04, tel kom 507-142-801

Biuro Projektów; Nadzorów; Kierowania Robotami i Kosztorysowania- Zbigniew Ratajczyk Ul. Włocławska 7/4; 62-600 KOŁO				
	IMIĘ I NAZWISKO	NR UPRAWNIEN	PODPIS	DATA
ZESPÓŁ PROJEKTOWY:	Edward Fursa	GP.7342-24/96 i 341/69		08-2016
	mgr inż. Zbigniew Ratajczyk	UAN. 232/8346/II/55/87		08-2016
	mgr inż. Krzysztof Marciniak	WKP/0133/PWOS/14		08-2016
INWESTOR: GMINA OLSZÓWKA OLSZÓWKA 15; 62-641 OLSZÓWKA		STADIUM: PROJEKT BUDOWLANY „Przebieg kolektorem sanitarnym rurą PVC-U Ø 250 mm pod torami kolejowymi linia kolejowa nr 131; Chorzów Batory – Tczew km 236,08”		
SKALA: 1:1000	NR. RYSUNKU: 3.2.	NAZWA RYSUNKU: MAPA ZAGOSPODAROWANIA Z NANIESIONĄ TRASĄ KOLEKTORA SANITARNEGO Ø 250 mm		

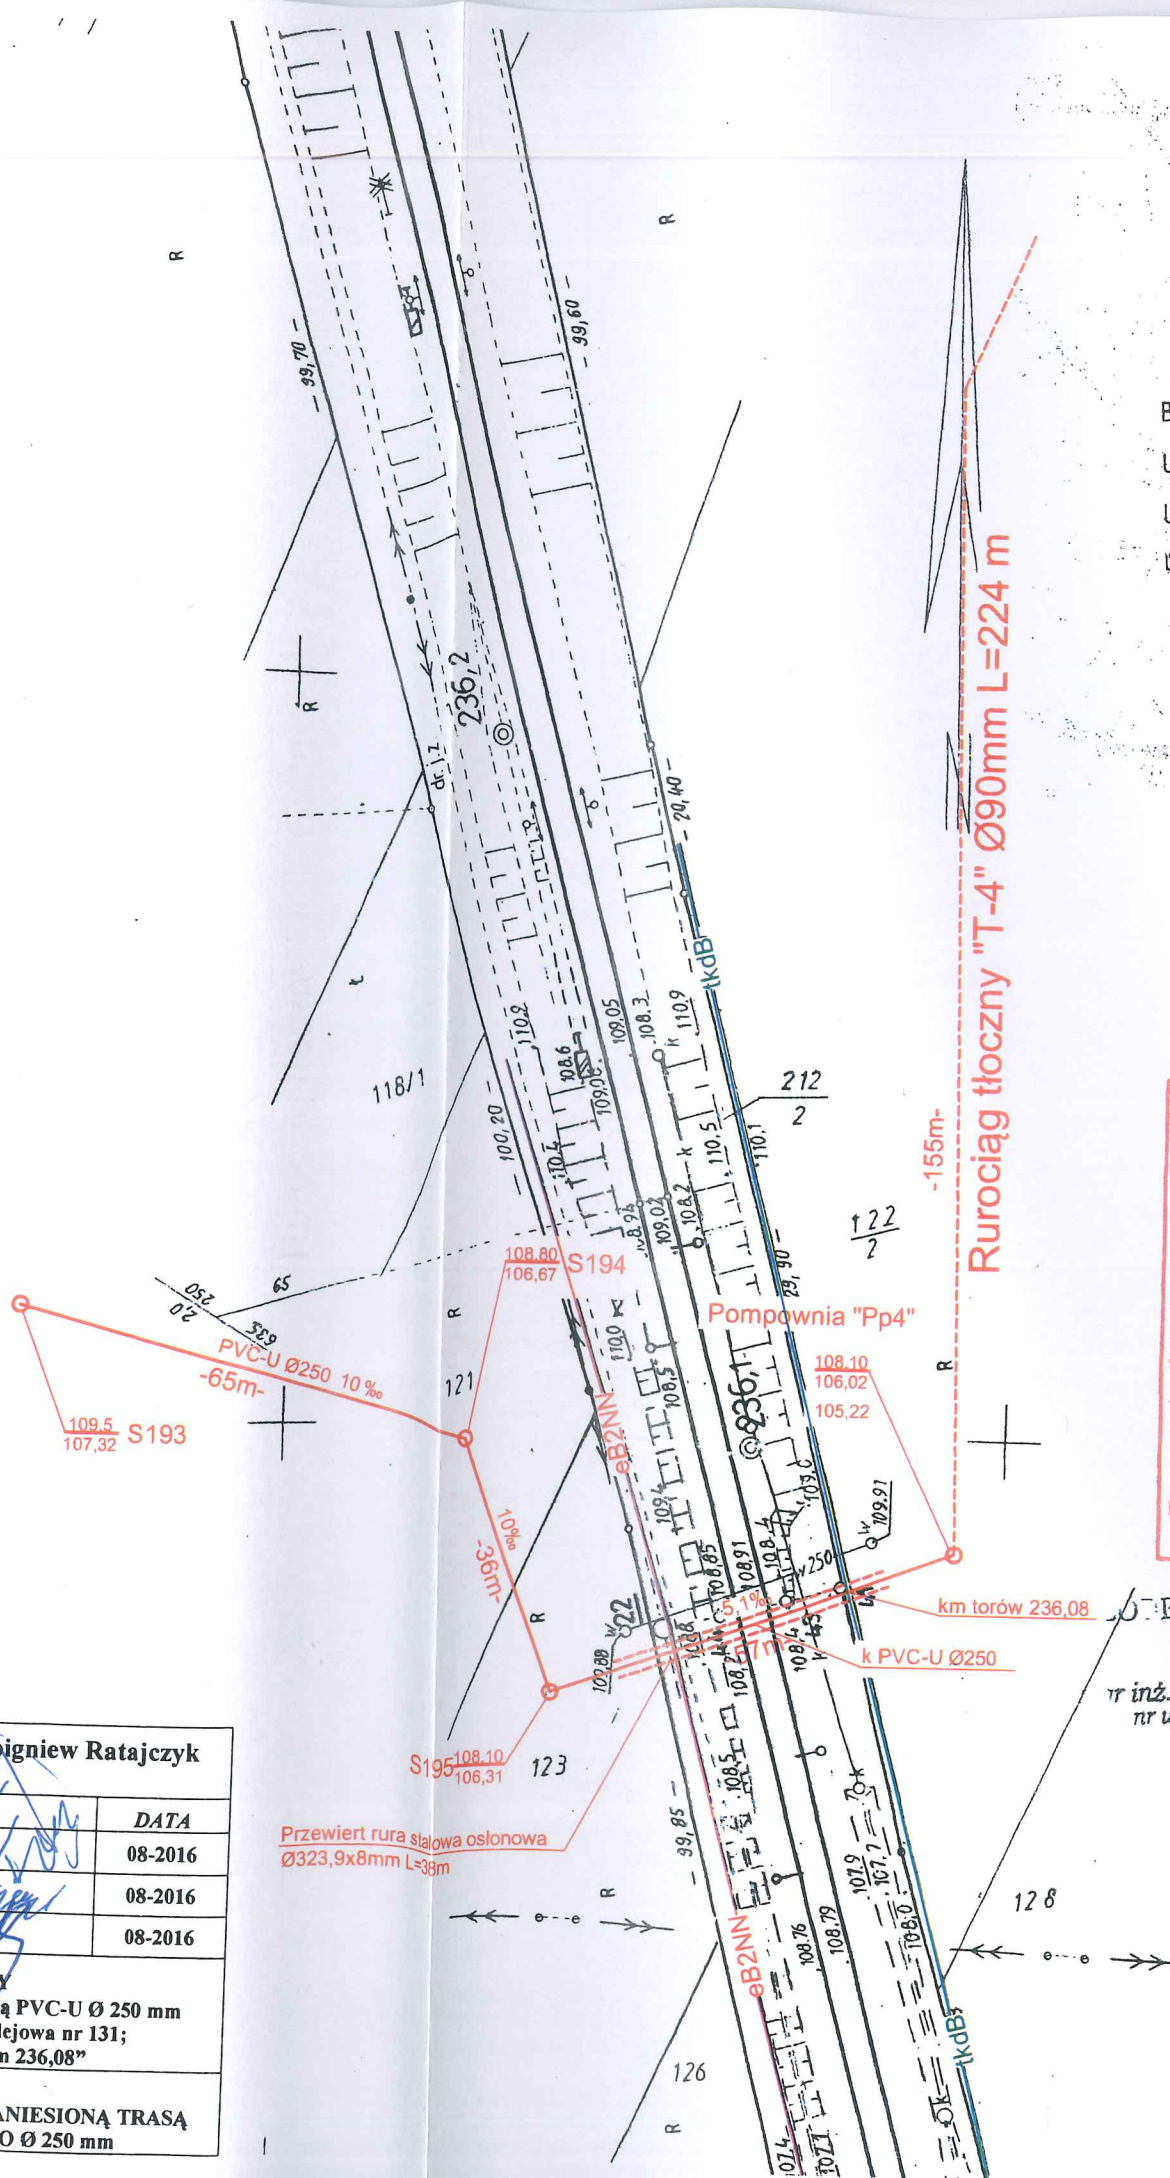

TK TELEKOM
 SPÓŁKA Z O.O.
 UZGODNIONO
 BEZ UWAG/Z UWAGAMI dnia 10.10.2016
 Uwagi zawarte w piśmie LBP-508-052116
 Uzgodnienie ważne do dnia 10.10.2018
 Uzgadniający: Specjalista ds. wprowadzania
 i weryfikacji danych
 Roman Wolniak

Mapa orientacyjna 1 : 50 000

Oddział Gospodarowania Miarą
 w Poznaniu
 Wydział Geodezji i Regulacji
 Stanów Prawnych
 W obszarze oznaczonym na mapie linia
 potwierdzono w terenie aktualność treści kolejowej mapy
 sytuacyjno-wysokościowej. Dokumenty potwierdzające
 aktualność zostały przyjęte do zasobu w dniu
 27.07.2015
 NIP 666-133-73-66
 Niniejsza mapa może służyć
 do celów projektowych
 Poznań, dn. 27.07.2015

GEODETA UPRAWNIONY
Włodzimierz Ziolkowski
 62-600 Koło, ul. Włocławska 7
 NIP 666-000-52-60, Reg. 311501419
 tel 63 272-55-04, tel kom 507-142-801

Wielkopolski Urząd Wojewódzki
 Wydział Infrastruktury i Rolnictwa
 Al. Niepodległości 16/18
 61-713 Poznań

ZA ZGODNOŚĆ Z ORYGINAŁEM
 mgr inż. Zbigniew Ratajczyk

IZIW5-505-122/2016

Bydgoszcz, 16 09.2015

**Biuro Projektów; Nadzorów;
Kierowania Robotami i Kosztorysowania
- Zbigniew Ratajczyk -
ul. Włocławska 7
62-600 Koło**

Odpowiadając na pismo znak: BPU.01/08/2016 z dnia 23.08.2016 r., PKP Polskie Linie Kolejowe S.A. Zakład Linii Kolejowych w Bydgoszczy uzgadnia dokumentację projektową pn.: "Budowa kanalizacji sanitarnej Drzewce – Umień; etap 2", w zakresie przejścia kolektorem sanitarnym rurą PCV-U $\varnothing$ 250 mm (przewiert: rura stalowa ochronna $\varnothing$ 323,9x8mm) pod torami linii kolejowej nr 131 Chorzów Batory - Tczew w km 236,08 na terenie działki nr 212/2 obręb Adamin. Jednocześnie uzgadniamy wykonywanie robót ziemnych w odległości od 4 do 20 m od granicy obszaru kolejowego.

Informujemy, że przystąpienie do realizacji przedmiotowego zamierzenia budowlanego na terenie kolejowym powinno zostać poprzedzone spełnieniem następujących warunków:

1. zawarcia przez inwestora/wykonawcę umowy z tutejszym Zakładem regulującej zasady i warunki realizacji robót na terenie kolejowym. Wystąpienia należy dokonać z wyprzedzeniem min. 30 dni przed planowanym terminem przystąpienia do prac.
2. protokolarnego przejęcia terenu kolejowego na czas prowadzenia robót (zamiar rozpoczęcia robót należy zgłosić do Zakładu Linii Kolejowych w Bydgoszczy z wyprzedzeniem min. 14 dni, celem zwołania komisji przekazania terenu kolejowego/obszaru z infrastrukturą kolejową).

Ponadto zaznaczamy:

- W przypadku rozpoczęcia robót na terenie kolejowym bez uprzedniego zgłoszenia powiadomiony zostanie właściwy organ nadzoru budowlanego.
- Kosztami wynikłymi z udziału naszego przedstawiciela/li w komisjach przekazania terenu odbioru ostatecznego robót oraz za sprawowany nadzór (z wliczeniem kosztów dojazdu powrotu) obciążony zostanie inwestor/wykonawca.
- W przypadku stwierdzenia konieczności usunięcia, względnie przebudowy niezainwentaryzowanych urządzeń podziemnych inwestor/wykonawca zobowiązany jest usunąć je lub przebudować – po uzgodnieniu z tutejszym Zakładem, we własnym zakresie i na własny koszt.
- Inwestor/wykonawca odpowiada za ewentualne wypadki i szkody związane z prowadzeniem robót na terenie kolejowym.
- Po zakończeniu robót teren należy uporządkować.

ZA ZGODNOŚĆ Z ORYGINAŁEM


mgr inż. Zbigniew Ratajczyk /

- Inwestor/wykonawca zobowiązany jest do wykonania inwentaryzacji powykonawczej i naniesienia jej na mapy geodezyjne z zasobów: PKP S.A. Oddział Gospodarowania w Poznaniu – Wydział Geodezji i Regulowania Stanów Prawnych Nieruchomości w Poznaniu, Aleja Niepodległości 8, 61-875 Poznań. Jeden egzemplarz inwentaryzacji powykonawczej przekazać należy do Zakładu Linii Kolejowych w Bydgoszczy.

Ważność uzgodnienia wygasa z upływem trzech lat od chwili jego wydania. Od niniejszego uzgodnienia przysługuje prawo wniesienia odwołania w terminie 14 dni od daty doręczenia do Zakładu Linii Kolejowych w Bydgoszczy, ul. Zygmunta Augusta 1, 85-082 Bydgoszcz.

Uzgodnienie dokumentacji projektowej uwzględniać powinno również stanowisko spółek:

- 1) PKP S.A. Oddział Gospodarowania Nieruchomościami w Poznaniu, Aleja Niepodległości 8, 61-875 Poznań (w kompetencjach Oddziału Gospodarowania Nieruchomościami w Poznaniu leży również wydawanie zgody na dysponowanie nieruchomościami na cele budowlane);
- 2) PKP Energetyka S.A., Oddział w Warszawie – Dystrybucja Energii Elektrycznej, Łódzki Region Dystrybucji, ul. Tuwima 28, 90-002 Łódź;
- 3) TK Telekom Sp. z o.o., ul. Kijowska 10/12A, 03-743 Warszawa;
- 4) PKP Utrzymanie Sp. z o.o., ul. Targowa 74, 03-734 Warszawa.

Nadmieniamy, że zamierzenia budowlanego realizowanego w części na obszarze kolejowym oraz w jego bezpośrednim sąsiedztwie wymagane jest uzyskanie zgody na odstąpienie od warunków określonych w art. 53 Ustawy o transporcie kolejowym z dn. 28 marca 2003 r. (Dz.U.2015.1297 ze zm.) oraz w §4 ust. 1 Rozporządzenia Ministra Infrastruktury z dnia 07 sierpnia 2008 r. w sprawie wymagań w zakresie odległości i warunków dopuszczających usytuowanie drzew i krzewów, elementów ochrony akustycznej i wykonywania robót ziemnych w sąsiedztwie linii kolejowej, a także sposobu urządzania i utrzymywania zasłon odśnieżnych oraz pasów przeciwpożarowych (Dz.U.2014.1227 j.t.), udzielanej przez właściwy organ administracji architektoniczno-budowlanej na wniosek zainteresowanego. Do wydania zgody na odstąpienie wymagane jest uzyskanie pozytywnej opinii w przedmiotowym zakresie zarządcy infrastruktury kolejowej. Opinia wydawana jest na wniosek właściwego organu, o którym mowa wyżej, po przedstawieniu Zakładowi Linii Kolejowych w Bydgoszczy stanowiska (kserokopii uzgodnień) wyżej wymienionych spółek.

Za wydane uzgodnienie wystawiona zostanie faktura VAT.

Inwestor:

- Gmina Olszówka, Olszówka 15, 62-641 Olszówka
85-054 Bydgoszcz

Do wiadomości:

- PKP S.A. Oddział Gospodarowania Nieruchomościami
w Poznaniu, Aleja Niepodległości 8, 61-875 Poznań

Mielkowski Urząd Wojewódzki
Wydział Infrastruktury i Rolnictwa
Al. Niepodległości 16/18
61-713 Poznań

Opracowała: Maria Brodzka, tel. +48 56 699 3097

ZASTĘPCA DYREKTORA

Piotr Kwabiszewski

ZA ZGODNOŚĆ Z ORY

.....
mgr inż. Zbigniew R.

onawczej i na
wania w Pozna
Poznaniu, Alej
onawczej prze

Od niniejszeg
doręczenia d
szcz.

spółek:
epodległości
iami w Pozna
cele budowl

nej, Łódzki Re

rze kolejowy
ępstwo od wa
marca 2003
tury z dnia 0
ających usytu
ciemnych w sa
śnieżnych ora
in administrac
na odstępstw
y infrastrukt
owa wyżej, p
pii uzgodnień

REKTORA
szewski

ODPOWIEDZIALNOŚĆ Z OR
Nadzwyczajny
mgr inż. Zbigniew Ratajczyk

MAPA DO CELÓW PROJEKTOWYCH			
Oznaczenie kancelaryjne zgłoszenia pracy geodezyjnej		N 131-6511- 55 1 /2014	
Nazwa miejscowości		Adamin	
Jednostka ewidencyjna	Identyfikator	300911_2	
	Nazwa	Olszówka	
Obręb ewidencyjny	Identyfikator	0001	
	Nazwa	Adamin	Ark. ewid. 1
Skala mapy		1 : 1000	
Godło mapy		425.334.072	
Nazwa układu współrzędnych	prostokątnych płaskich	oznaczony symbolem "1965" strefa 4	
	układu wysokości	Amsterdam	
Oznaczenie granic obszaru, który był przedmiotem aktualizacji			
Mapa do celów projektowych została wykonana bez ustalenia obciążeń służebnościami gruntowymi w księdze wieczystej.			
Data opracowania mapy		08.02.2015 r.	

Linia Kolejowa Chorzów Batory - Tczew km 236,1

GEODETA UPRAWNIONY
Włodzimierz Ziółkowski
62-600 Koło, ul. Kolejowa 82/34
tel. 63 27 22 955, 803 652 249
św. kwal. 9146
NIP 666-133-73-66, R. 310095259

Biuro Projektów; Nadzorów;
Kierowania Robotami i Kosztorysowania
- Zbigniew Ratajczyk -
62-600 Koło, ul. Włocławska 7
NIP 666-000-52-60, Reg. 311501419
tel 63 272-55-04, tel kom 507-142-801

Biuro Projektów; Nadzorów; Kierowania Robotami i Kosztorysowania- Zbigniew Ratajczyk Ul. Włocławska 7/4; 62-600 KOŁO				
ZESPÓŁ PROJEKTOWY:	IMIĘ I NAZWISKO	NR UPRAWNIEN	PODPIS	DATA
	Edward Fursa	GP.7342-24/96 i 341/69		08-2016
	mgr inż. Zbigniew Ratajczyk	UAN. 232/8346/II/55/87		08-2016
	mgr inż. Krzysztof Marciniak	WKP/0133/PWOS/14		08-2016
INWESTOR:		STADIUM: PROJEKT BUDOWLANY		
GMINA OLSZÓWKA		„Przebieg kolektorem sanitarnym rurą PVC-U Ø 250 mm		
OLSZÓWKA 15; 62-641 OLSZÓWKA		pod torami kolejowymi linia kolejowa nr 131; Chorzów Batory – Tczew km 236,08”		
SKALA:	NR. RYSUNKU:	NAZWA RYSUNKU:		
1:1000	3.2.	MAPA ZAGOSPODAROWANIA Z NANIESIONĄ TRASĄ KOLEKTORA SANITARNEGO Ø 250 mm		

PKP Polskie Linie Kolejowe S.A.
Zakład Linii Kolejowych w Bydgoszczy
85-082 Bydgoszcz, ul. Zygmunta Augusta 1

UZGADNIAM

zgodnie z treścią pisma nr 12145-505-122/2016
data 09.09.2016r.

ZASTĘPCA DYREKTORA
Piotr Kwabiszewski

Mapa orientacyjna 1 : 50 000

Oddział Gospodarczo-Techniczny
w Poznaniu
Wydział Geodezji i Regulacji
Stanów Prawnych
W obszarze oznaczonym na mapie linia
potwierdzono w terenie aktualność treści kolejowej mapy
sytuacyjno-wysokościowej. Dokumenty potwierdzające
aktualność zostały przyjęte do zasobu w dniu
27.07.2015 i zaewidencjonowano pod nr
N 131-6511- 551/14
Niniejsza mapa może służyć
do celów projektowych
Poznań, dn. 27.07.2015

GEODETA UPRAWNIONY
mgr inż. Zbigniew Bielkowski
nr upraw. zawod. 9101
NACZELNIK
Wydziału Geodezji
i Regulacji Stanów Prawnych
mgr inż. Włodek Stasiewicz

Wielkopolski Urząd Wojewódzki
Wydział Infrastruktury i Rolnictwa
Al. Niepodległości 16/18
61-713 Poznań

ZA ZGODNOŚĆ Z ORYGINAŁEM
mgr inż. Zbigniew Ratajczyk

Łódź dnia 30 sierpnia 2016

ERD2-5717-196-16

**Biuro Projektów; Nadzorów
Kierowania Robotami i
Kosztorysowania
Zbigniew Ratajczyk
ul. Włocławska 7
62-600 Koło**

PKP Energetyka S.A. Oddział w Warszawie - Dystrybucja Energii Elektrycznej Łódzki Rejon Dystrybucji uzgadnia projekt budowlany dla zadania inwestycyjnego : Budowa kanalizacji sanitarnej Drzewce-Umień; etap 2", gm. Olszówka Obiekt: "Przeście kolektorem sanitarnym rurą fi 250mm pod torami kolejowymi linia kolejowa 131; Chorzów Batory-Tczew, km 236,08".

Wymagania dotyczące realizacji prac budowlanych:

1. Prace budowlane będą odbywać się w oparciu o warunki określone przez właściciela terenu i obiektu na podstawie uzgodnionej dokumentacji techniczno – prawnej.
2. Przed przystąpieniem do realizacji robót należy:
 - a) opracować regulamin robót,
 - b) wytyczyć i zabezpieczyć trasy linii kablowych SN i nN,
3. Prace należy prowadzić pod nadzorem PKP Energetyka S.A. Oddział w Warszawie – Usługi Zakład Łódzki, ul. Tuwima 28, 90-002 Łódź (**Sekcja Zasilania Elektroenergetycznego w Kutnie**)
4. Prace budowlane nie mogą powodować zakłóceń w pracy sieci i urządzeń elektroenergetycznych PKP Energetyka S.A.
5. Wszelkie prace należy wykonać zgodnie z ogólnie obowiązującymi przepisami, normami oraz Instrukcjami obowiązującymi w spółce PKP Energetyka S.A.
6. Prace związane z bezpośrednią przebudową, ochroną czynnej sieci dystrybucyjnej PKP Energetyka S.A. powinien wykonywać podmiot, który posiada udokumentowane doświadczenie w wykonywaniu prac o podobnym zakresie rzeczowym.
7. Koszty wszelkich robót i napraw uszkodzeń infrastruktury PKP Energetyka S.A., powstałe w wyniku prowadzonych prac jak i wynikającego z wadliwego ich wykonania lub prowadzenia ich bez nadzoru ponosi Inwestor.
8. Koszty wszelkich opóźnień pociągów spowodowanych awarią urządzeń sterowania ruchem kolejowym które będą następstwem prowadzonych prac w ramach uzgadnianej inwestycji ponosi Inwestor.
9. Jeżeli w trakcie realizacji inwestycji Wykonawca robót budowlanych napotka na niezainwentaryzowane sieci i/lub niepoprawnie zainwentaryzowane instalacje podziemne w dokumentacji projektowej lub w uzgodnieniach, zobowiązany jest niezwłocznie zgłosić zaistniałą sytuację do spółki PKP Energetyka S.A. w celu wydania aneksu do uzgodnienia.
10. Warunki ważne są 1 rok od daty ich określenia.

Z poważaniem

Kierownik
Łódzkiego Rejonu Dystrybucji


Maciej Pietrus

ZA ZGODNOŚĆ Z ORYGINAŁEM


mgr inż. Zbigniew Ratajczyk /

PKP Energetyka S.A.
z siedzibą w Warszawie
ul. Hoża 63/67
00-681 Warszawa
Oddział w Warszawie-
Dystrybucja Energii elektrycznej
Łódzki Rejon Dystrybucji
tel. +48 42 205 53 78
fax +48 42 205 57 30
ed.rd2@pkpenergetyka.pl

Sąd Rejonowy dla m. st. Warszawy
XII Wydział Gospodarczy
Krajowego Rejestru Sądowego
numer KRS 0000322634

NIP: 526-25-42-704
REGON: 017301607
kapitał zakładowy: 844 885 320,00 zł
(wpłacony w całości)

-47-

MAPA DO CELÓW PROJEKTOWYCH			
Oznaczenie kancelaryjne zgłoszenia pracy geodezyjnej		N 131-6511- 55 1 /2014	
Nazwa miejscowości		Adamin	
Jednostka ewidencyjna	Identyfikator	300911_2	
	Nazwa	Olszówka	
Obręb ewidencyjny	Identyfikator	0001	
	Nazwa	Adamin	Ark. ewid. 1
Skala mapy		1 : 1000	
Godło mapy		425.334.072	
Nazwa układu współrzędnych	prostokątnych płaskich	oznaczony symbolem "1965" strefa 4	
	układu wysokości	Amsterdam	
Oznaczenie granic obszaru, który był przedmiotem aktualizacji			
Mapa do celów projektowych została wykonana bez ustalenia obciążeń służebnościami gruntowymi w księdze wieczystej.			
Data opracowania mapy		08.02.2015 r.	

Linia Kolejowa Chorzów Batory - Tczew km 236,1

GEODETA UPRAWNIONY
Włodzimierz Ziolkowski
 62-600 Koło, ul. Kolejowa 82/34
 tel. 63 27 22 955, 603 652 249
 św. kw. 9146
 NIP 666-433-73-66, R. 310095259

PKP ENERGETYKA S.A.
 Oddział w Warszawie-
 Dystrybucja Energii Elektrycznej
 Łódzki Rejon Dystrybucji
 ul. Tuwima 28, 90-002 Łódź

UZGADNIA
 na warunkach podanych pismem
 Nr. 131-6511-551/14
 z dnia 30.08.2014 r.

Kierownik
 Łódzkiego Rejonu Dystrybucji
Marek Pietrus

Biuro Projektów; Nadzorów;
 Kierowania Robotami i Kosztorysowania
 - **Zbigniew Ratajczyk**
 62-600 Koło, ul. Włocławska 7
 NIP 666-000-52-60, Reg. 311501419
 tel 63 272-55-04, tel kom 507-142-801

Biuro Projektów; Nadzorów; Kierowania Robotami i Kosztorysowania- Zbigniew Ratajczyk Ul. Włocławska 7/4; 62-600 KOŁO				
	IMIĘ I NAZWISKO	NR UPRAWNIEN	PÓDPIS	DATA
ZESPÓŁ PROJEKTOWY:	Edward Fursa	GP.7342-24/96 i 341/69	<i>[Signature]</i>	08-2016
	mgr inż. Zbigniew Ratajczyk	UAN. 232/8346/IV/55/87	<i>[Signature]</i>	08-2016
	mgr inż. Krzysztof Marciniak	WKP/0133/PWOS/14	<i>[Signature]</i>	08-2016
INWESTOR: GMINA OLSZÓWKA OLSZÓWKA 15; 62-641 OLSZÓWKA		STADIUM: PROJEKT BUDOWLANY „Przejście kolektorem sanitarnym rurą PVC-U Ø 250 mm pod torami kolejowymi linia kolejowa nr 131; Chorzów Batory – Tczew km 236,08”		
SKALA: 1:1000	NR. RYSUNKU: 3.2.	NAZWA RYSUNKU: MAPA ZAGOSPODAROWANIA Z NANIESIONĄ TRASĄ KOLEKTORA SANITARNEGO Ø 250 mm		

Mapa orientacyjna 1 : 50 000

Oddział Gospodarstwa i Budownictwa
 w Poznaniu
 Wydział Geodezji i Regulacji
 Stanów Prawnych

W obszarze oznaczonym na mapie linia

potwierdzono w terenie aktualność treści kolejowej mapy
 sytuacyjno-wysokościowej. Dokumenty potwierdzające
 aktualność zostały przyjęte do zasobu w dniu

27.07.2015 i zaewidencjonowano pod nr
131-6511-551/14

Niniejsza mapa może służyć
 do celów projektowych

Poznań, dn. 27.07.2015

NACZELNIK
 Wydziału Geodezji
 i Regulacji Stanów Prawnych
mgr inż. Zbigniew Bielikowski
 nr upraw. zawod. 9101 Włona Stasiewicz

Wielkopolski Urząd Wojewódzki
 Wydział Infrastruktury i Rolnictwa
 Al. Niepodległości 16/18
 61-713 Poznań

ZA ZGODNOŚĆ Z ORYGINAŁEM
[Signature]
 mgr inż. Zbigniew Ratajczyk

-48-

PKP S.A. Oddział Gospodarowania
Nieruchomościami w Poznaniu
ul. Al. Niepodległości 8, 61-875 Poznań
Tel.: +48 61 633 53 80
Fax: +48 61 633 10 13
e-mail: sekretariat.knpo@pkp.pl

Poznań, 29.11.2016 r
Znak sprawy: KNPo2.6313.212.2016.MC/8
UNP: 2016-0556052

**Biuro Projektów, Nadzorów,
Kierowania Robotami i
Kosztorysowania Zbigniew Ratajczyk**
Ul. Włocławska 7
62-600 Koło

OPINIA nr 206/2016

Dotyczy: **uzgodnienia projektu budowy sieci kanalizacji sanitarnej, na działce nr 212/2 obręb Adamin, linia kolejowa Chorzów Batory - Tczew km 236,080.**

Na podstawie art. 28 ust. 1, ustawy z dnia 17 maja 1989r.- Prawo geodezyjne i kartograficzne (Dz. U. z 2000r. Nr 100, poz. 1086 i Nr 120, poz. 1268) oraz ustawy z dnia 28 marca 2003 r. o transporcie kolejowym (Dz. U. Nr 86, poz. 789 z późn. zm.).

Po rozpatrzeniu wniosku o uzgodnienie projektu budowy sieci kanalizacji sanitarnej, na działce nr 212/2 obręb Adamin, linia kolejowa Chorzów Batory - Tczew km 236,080 i uzyskaniu pozytywnych opinii z:

PKP Utrzymanie Sp. z o.o.
PKP Energetyka S.A.
PKP PLK S. A.
TK Telekom Sp. z o.o.

Opiniuję pozytywnie projekt budowy sieci kanalizacji sanitarnej, na działce nr 212/2 obręb Adamin, linia kolejowa Chorzów Batory - Tczew km 236,080.

1. Prace na terenie kolejowym należy wykonać zgodnie z zaopiniowanym projektem z zachowaniem wymagań obowiązujących norm.
2. Wprowadzenie zmian w zaopiniowanym projekcie wymaga ponownych uzgodnień w Kolejowym Zespole Uzgadniania Dokumentacji Projektowej w tutejszym Oddziale.
3. Przed uzyskaniem pozwolenia na budowę, Inwestor **nabywa prawo dysponowania nieruchomością na cele budowlane**, po jednoczesnym zawarciu stosownej umowy z PKP S.A. Oddział Gospodarowania Nieruchomościami w Poznaniu :
- dotyczącej eksploatacji sieci kanalizacyjnej z tytułu trwałej zabudowy na terenie PKP S.A.

4. Teren objęty robotami należy zabezpieczyć i oznakować, a po zakończeniu prac przywrócić do stanu pierwotnego.
5. Dla części projektu przebiegającego poza terenem kolejowym należy dokonać uzgodnienia powiatowym ZUD.
6. Zaopiniowane usytuowanie projektu przez teren kolejowy podlega wytyczeniu i geodezyjnej inwentaryzacji powykonawczej przez jednostki uprawnione do wykonywania prac geodezyjnych.
7. Przed przystąpieniem do prac geodezyjnych, należy dokonać zgłoszenia prac geodezyjnych w PKP S.A. Oddział Gospodarowania Nieruchomościami Wydział Geodezji w Poznaniu, Niepodległości 8.
8. Geodezyjna inwentaryzacja powykonawcza potwierdzona przez Wydział Geodezji i Regulacji Stanów Prawnych jest niezbędnym dokumentem przy odbiorze końcowym robót.
9. Inwestor zobowiązany będzie pokryć koszty ewentualnych szkód spowodowanych budową kanalizacji sanitarnej na terenach PKP.
10. PKP S.A. nie będzie ponosić odpowiedzialności za ewentualne uszkodzenia kanalizacji sanitarnej powstałe nie z winy PKP.
11. Na 14 dni przed przystąpieniem do robót Wykonawca zobowiązany jest zgłosić termin rozpoczęcia i czas trwania robót do Rejonu Administrowania i Utrzymania Nieruchomości w Poznaniu.
12. Niniejsza opinia nie jest równoznaczna z pozwoleniem wstępu dla wykonawcy na teren PKP S.A. Nie stanowi prawa do dysponowania nieruchomością na cele budowlane, jest ważna przez okres 3 lat, to jest do dnia 29.11.2019r.
13. **Roboty budowlane związane z zaopiniowaną inwestycją należy wykonać zgodnie z warunkami technicznymi zawartymi w pismach spółek Grupy PKP.**

Załączniki:

1. Uzgodniony projekt
2. Uzgodnienie PKP PLK S.A. Zakład Linii Kolejowych.
3. Uzgodnienie PKP Utrzymanie Sp. z o.o.
4. Uzgodnienie PKP Energetyka S.A.
5. Uzgodnienie TK Telekom Sp. z o.o.
6. Druk wniosku o zawarcie umowy

PRZEWODNICZĄCY
Kolejowego Zespołu Uzgadniania
Dokumentacji Projektowej w Poznaniu

NACZELNIK
Wydziału Geodezji
i Regulacji Stanów Prawnych

Iwona Staśkiewicz

Opracował: Mariusz Chrzanowski
Stanowisko: Starszy specjalista
Wydział: Geodezji i Regulacji Stanów Prawnych
e-mail: mariusz.chrzanowski@pkip.pl
tel. kontaktowy +48 61 6331619

ZA ZGODNOŚĆ Z ORYGINAŁEM

[Podpis]
mgr inż. Zbigniew Ratajczak

PKP Polskie Linie Kolejowe S.A.
Zakład Linii Kolejowych
w Bydgoszczy
Dział ds. inwestycji
ul. Zygmunta Augusta 1, 85-082 Bydgoszcz
tel.: + 48 56 699 31 16
faks: + 48 56 699 33 16
maria.brodzka@plk-sa.pl
www.plk-sa.pl

IZIW5-505-133/2016

PKP POLSKIE LINIE KOLEJOWE S.A.

ODDZIAŁ GOSPODARSTWA
61-375 Poznań
Otrzymano 07. 11. 2016
Bydgoszcz, 31. 10. 2016
Za: Nr
Skierowano do:

PKP S.A.
Oddział Gospodarowania Nieruchomościami
w Poznaniu
Aleja Niepodległości 8
61-875 Poznań

Odpowiadając na pismo znak: KNPo2.6313.212.2016.MC/3 z dnia 15.09.2016 r.; UNP:2016-0440265, PKP Polskie Linie Kolejowe S.A. Zakład Linii Kolejowych w Bydgoszczy, uzgadnia dokumentację projektową dla zadania pn.: "Budowa kanalizacji sanitarnej Drzewce - Umień" Etap 2: Adamin - Umień, w zakresie wykonania skrzyżowania kolektorem sanitarnym rurą PCV-U Ø 250 mm z torami linii kolejowej nr 131 Chorzów Batory - Tczew w km 236,08, na terenie działki nr 212/2 obręb Adamin.
Jednocześnie uzgadniamy wykonywanie robót ziemnych w odległości od 4 do 20 m od granicy obszaru kolejowego.

Informujemy, że przystąpienie do realizacji przedmiotowego zamierzenia budowlanego na terenie kolejowym powinno zostać poprzedzone spełnieniem następujących warunków:

1. zawarcia przez inwestora/wykonawcę umowy z tutejszym Zakładem regulującej zasady i warunki realizacji robót na terenie kolejowym. Wystąpienia należy dokonać z wyprzedzeniem min. 30 dni przed planowanym terminem przystąpienia do prac.
2. protokolarnego przejęcia terenu kolejowego na czas prowadzenia robót (zamiar rozpoczęcia robót należy zgłosić do Zakładu Linii Kolejowych w Bydgoszczy z wyprzedzeniem min. 14 dni, celem zwołania komisji przekazania terenu kolejowego.

Ponadto zaznaczamy:

- W przypadku rozpoczęcia robót na terenie kolejowym bez uprzedniego zgłoszenia powiadomiony zostanie właściwy organ nadzoru budowlanego.
- Kosztami wynikłymi z udziału naszego przedstawiciela/li w komisjach przekazania terenu, odbioru ostatecznego robót oraz za sprawowany nadzór (z wliczeniem kosztów dojazdu i powrotu) obciążony zostanie inwestor/wykonawca.
- W przypadku stwierdzenia konieczności usunięcia, względnie przebudowy niezainwentaryzowanych urządzeń podziemnych inwestor/wykonawca zobowiązany jest usunąć je lub przebudować – po uzgodnieniu z tutejszym Zakładem, we własnym zakresie i na własny koszt.
- Inwestor/wykonawca odpowiada za ewentualne wypadki i szkody związane z prowadzeniem robót na terenie kolejowym.
- Po zakończeniu robót teren należy uporządkować.
- Inwestor/wykonawca zobowiązany jest do wykonania inwentaryzacji powykonawczej i naniesienia jej na mapy geodezyjne z zasobów: PKP S.A. Oddział Gospodarowania Nieruchomościami w Poznaniu – Wydział Geodezji i Regulowania Stanów Prawnych, Aleja Niepodległości 8, 61-875 Poznań. Jeden egzemplarz inwentaryzacji powykonawczej przekazać należy do Zakładu Linii Kolejowych w Bydgoszczy.

Wielkopolski Urząd Wojewódzki
Wydział Infrastruktury i Rolnictwa
Aleja Niepodległości 16/17
61-714 Poznań

ZA ZGODNOŚĆ Z ORYGINAŁEM

mgr inż. Zbigniew Kąkajczyk

Ważność uzgodnienia wygasa z upływem trzech lat od chwili jego wydania. Od niniejszego uzgodnienia przysługuje prawo wniesienia odwołania w terminie 14 dni od daty doręczenia do Zakładu Linii Kolejowych w Bydgoszczy, ul. Zygmunta Augusta 1, 85-082 Bydgoszcz.

Uzgodnienie dokumentacji projektowej uwzględniać powinno również stanowisko spółek:

- 1) PKP S.A. Oddział Gospodarowania Nieruchomościami w Poznaniu, Aleja Niepodległości 8, 61-875 Poznań (w kompetencjach Oddziału Gospodarowania Nieruchomościami w Poznaniu leży również wydawanie zgody na dysponowanie nieruchomościami na cele budowlane);
- 2) PKP Energetyka S.A., Oddział w Warszawie – Usługi, ul. Hoża 63/67, 00-681 Warszawa;
- 3) TK Telekom Sp. z o.o., ul. Kijowska 10/12A, 03-743 Warszawa;
- 4) PKP Utrzymanie Sp. z o.o., ul. Targowa 74, 03-734 Warszawa.

Nadmieniamy, że dla zamierzenia budowlanego realizowanego w bezpośrednim sąsiedztwie obszaru kolejowego wymagane jest uzyskanie zgody na odstąpienie od warunków określonych w art. 53 Ustawy o transporcie kolejowym z dn. 28 marca 2003 r. (Dz.U.2015.1297 ze zm.) oraz w §4 ust. 1 Rozporządzenia Ministra Infrastruktury z dnia 07 sierpnia 2008 r. w sprawie wymagań w zakresie odległości i warunków dopuszczających usytuowanie drzew i krzewów, elementów ochrony akustycznej i wykonywania robót ziemnych w sąsiedztwie linii kolejowej, a także sposobu zarządzania i utrzymywania zasłon odśnieżnych oraz pasów przeciwpożarowych (Dz.U.2014.1227 j.t.), udzielanej przez właściwy organ administracji architektoniczno-budowlanej na wniosek zainteresowanego. Do wydania zgody na odstąpienie wymagane jest uzyskanie pozytywnej opinii w przedmiotowym zakresie zarządcy infrastruktury kolejowej. Opinia wydawana jest na wniosek właściwego organu, o którym mowa wyżej, po przedstawieniu Zakładowi Linii Kolejowych w Bydgoszczy stanowiska (kserokopii uzgodnień) wyżej wymienionych spółek.

Za wydane uzgodnienie wystawiona zostanie faktura VAT.

Inwestor:

- Gmina Olszówka
Olszówka 15, 62-641 Olszówka

Do wiadomości:

- PKP S.A. Oddział Gospodarowania Nieruchomościami w Poznaniu, Aleja Niepodległości 8, 61-875 Poznań

Polskie Koleje Państwowe S.A.
Oddział Gospodarowania
Nieruchomościami w Poznaniu
Kolejowy Zespół Uzgadniania Dokumentacji
Projektowej w Poznaniu

Załącznik do Opinii

KZUDP nr 206/2016
z dnia 29.11.2016

Opracowała: Maria Brodzka, tel. +48 56 699 3097

Polskie Koleje Państwowe S.A.
Oddział Gospodarowania Nieruchomościami w Poznaniu
Kolejowy Zespół Uzgadniania Dokumentacji Projektowej

Zgodnie z art. 28c ust. ustawy z dnia 17 maja 1989 r. Prawo geodezyjne i kartograficzne (Dz. U. z 2010 r. Nr 193, poz. 1287 z późn. zm.), oraz ustawy z dnia 28 marca 2003 r. o transporcie kolejowym (Dz. U. nr 86 poz. 789 z późn. zm.) poświadczam, że dokumentacja projektowa była przedmiotem opiniowania:

W dniu 29.11.2016 OPINIA Nr 206/2016
W Kolejowym Ośrodku Dokumentacji Projektowej i Kartograficznej, al. Niepodległości 8, 61-875 Poznań

NP-13 KNB-2.6313.212.2016.Md8 Poznań 29.11.2016
(Znak sprawy) (Data)

NACZELNIK
Wydziału Geodezji
i Regulacji Stanów Prawnych

Iwona Stąskiewicz

PRZEWODNICZĄCY
Kolejowego Zespołu Uzgadniania
Dokumentacji Projektowej
(Podpis przewodniczącego)

ZA ZGODNOŚĆ Z ORYGINAŁEM

mgr inż. Zbigniew Natalski

Wielkopolski Urząd Wojewódzki
Wydział Infrastruktury i Rolnictwa
Al. Niepodległości 16/18
61-713 Poznań

szego
nia do

ości 8,
Pozna-
dowla-

va;

dztwie
lonych
(.) oraz
wyma-
lemen-
a także
rowych
niczno-
ne jest
ej. Opi-
awieniu
mienio-

Gdańsk, 20.10.2016 r.

Andrzej Łopatniuk
UTD Gdańsk Zespół Paszportyzacji i
Uzgodnień Dokumentacji
e-mail: andrzej.łopatniuk@telkol.eu
tel.: 7215428
Nr pisma: UTM5-504-760/2016

KNP02

ODDZIAŁ GOSPODAROWANIA NIERUCHOMOŚCIAMI W POZNANIU	Al. Niepodległości 8
Otrzymano	28. 10. 2016
Załącznik	<i>UMP2016-0518473</i>
SP	PKP S.A. Oddział

Gospodarowania Nieruchomościami
Al. Niepodległości 8
61-875 Poznań

Dotyczy: uzgodnienia branżowego dot. budowy sieci kanalizacji sanitarnej wg projektu oraz wyrażenia zgody na ustanowienie służebności przesyłu na działce nr 212/2 obr. Adamin, linia 131, km. 236,080

W nawiązaniu do wniosku nr KNPo2.6313.212.2016.MC/3.600.522.2015.HN/1 z dnia 105.09.2016 roku PKP Utrzymanie uzgadnia zbędność wymienionej działki dla statutowych celów naszej Spółki. Informujemy, że w granicach w/w działki, niezbędnej do prowadzenia statutowej działalności przebiega trasa dalekosiężnej linii kablowej TKD 93x2 o numerze inwentarzowym 210-00870-W-ZCP rok 1966 będąca własnością PKP Utrzymanie.

Jednocześnie informujemy iż szerokość strefy ochronnej wynosi :

- po 1 m szerokości w każdą stronę od środka kabla ziemnego

W przypadku podjęcia zamiaru obrotu-zbycia w/w działek, przez które przebiega trasa linii dalekosiężnej wnosimy o uprzednie ustanowienie służebności przesyłu na obszarze w/w działek, na rzecz naszej Spółki tj.

1. PKP Utrzymanie przysługiwać będzie wobec każdego właściciela zbywanej nieruchomości nieodpłatne i nieograniczone w czasie prawo dostępu, eksploatacji i konserwacji urządzeń teletechnicznych wskazanych powyżej, a co za tym idzie w niczym nieograniczony wstęp pracowników PKP Utrzymanie na teren nieruchomości dla wykonania tych czynności.

2. Właściciel nieruchomości zobowiązuje się do niepodejmowania żadnych działań, których skutkiem mogłoby być uszkodzenie, zniszczenie bądź naruszenie substancji urządzeń teletechnicznych.

3. W razie konieczności przemieszczenia linii i urządzeń teletechnicznych, w związku z realizacją zamierzeń właściciela nieruchomości – koszty tych działań obciążą w całości tego właściciela.

4. Właściciel nieruchomości, zobowiązany będzie do naniesienia położenia urządzeń teletechnicznych PKP Utrzymanie na mapach geodezyjnych i w opisie nieruchomości.

Powyższe dotyczy wyłącznie urządzeń należących do Spółki PKP Utrzymanie. Ważność uzgodnienia wygasa z upływem dwóch lat od chwili jego wydania, jeśli w tym czasie nie zostanie rozpoczęta realizacja zadania.

Polskie Koleje Państwowe S.A.
Oddział Gospodarowania
Nieruchomościami w Poznaniu
Kolejowy Zespół Uzgadniania Dokumentacji
Projektowej w Poznaniu

Załącznik do Opinii

KZUDP nr

z dnia

206/2016

29.11.2016

Z poważaniem

DYREKTOR REGIONU

z up. Grzegorz Bonk
Grzegorz Bonk

ZA ZGODNOŚĆ Z ORYGINAŁEM

Ingr inż. Zbigniew Ratajczuk
Ingr inż. Zbigniew Ratajczuk

Wielkopolski Urząd Wojewódzki
Wydział Infrastuktury i Rolnictwa
Al. Niepodległości 16/18
61-733 Poznań

Polskie Koleje Państwowe S.A.
Oddział Gospodarowania Nieruchomościami w Poznaniu
Kolejowy Zespół Uzgadniania Dokumentacji Projektowej

Zgodnie z art. 28c ust. ustawy z dnia 17 maja 1989 r. Prawo geodezyjne i kartograficzne (Dz. U. z 2010 r. Nr 193, poz. 1287 z późn. zm.), oraz ustawy z dnia 28 marca 2003 r. o transporcie kolejowym (Dz. U. nr 86 poz. 789 z późn. zm.) poświadczam, że niniejsza dokumentacja projektowa była przedmiotem opiniowania:

W dniu 29.11.2016 OPINIA Nr 206/2016

W Kolejowym Ośrodku Dokumentacji Projektowej i Kartograficznej, al. Niepodległości 8

~~NP-013~~ KNP-2. 6313. 212.2016.Md Poznań 29.11.2016
(Znak sprawy) (Data)

NACZELNIK
Wydziału Geodezji
i Regulacji Stanów Prawnych

PRZEWODNICZĄCY
Kolejowego Zespołu Uzgadniania
Dokumentacji Projektowej w Poznaniu
(Podpis przewodniczącego KZUDP)

Iwona Staśkiewicz

ZA ZGODNOŚĆ Z ORYGINAŁEM

Mielochy
mgr inż. Zbigniew Ratajczyk

MAPA DO CELÓW PROJEKTOWYCH			
Oznaczenie kancelaryjne zgłoszenia pracy geodezyjnej		N 131-6511- 55 1 /2014	
Nazwa miejscowości		Adamin	
Jednostka ewidencyjna	Identyfikator	300911_2	
	Nazwa	Olszówka	
Obręb ewidencyjny	Identyfikator	0001	
	Nazwa	Adamin	Ark. ewid. 1
Skala mapy		1 : 1000	
Godło mapy		425.334.072	
Nazwa układu współrzędnych	prostokątnych płaskich	oznaczony symbolem "1965" strefa 4	
	układu wysokości	Amsterdam	
Oznaczenie granic obszaru, który był przedmiotem aktualizacji		-----	
Mapa do celów projektowych została wykonana bez ustalenia obciążeń służebnościami gruntowymi w księdze wieczystej.			
Data opracowania mapy		08.02.2015 r.	

Linia Kolejowa Chorzów Batory - Tczew km 236,1

GEODETA UPRAWNIONY
Włodzimierz Ziolkowski
 62-600 Koło, ul. Kolejowa 82/34
 tel. 63 27 22 955, 603 652 249
 św. kwal. 9146
 NIP 666-133-73-66, R. 310095259

Biuro Projektów; Nadzorów;
 Kierowania Robotami i Kosztorysowania
 - **Zbigniew Ratajczyk** -
 62-600 Koło, ul. Włocławska 7
 NIP 666-000-52-60, Reg. 311501419
 tel 63 272-55-04, tel kom 507-142-801

Biuro Projektów; Nadzorów; Kierowania Robotami i Kosztorysowania- Zbigniew Ratajczyk Ul. Włocławska 7/4; 62-600 KOŁO				
ZESPÓŁ PROJEKTOWY:	IMIĘ I NAZWISKO	NR UPRAWNIEN	PODPIS	DATA
	Edward Fursa	GP.7342-24/96 i 341/69		08-2016
	mgr inż. Zbigniew Ratajczyk	UAN. 232/8346/II/55/87		08-2016
INWESTOR:	mgr inż. Krzysztof Marciniak	WKP/0133/PWOS/14		08-2016
	GMINA OLSZÓWKA OLSZÓWKA 15; 62-641 OLSZÓWKA			
SKALA: 1:1000	NR. RYSUNKU: 3.2.	STADIUM: PROJEKT BUDOWLANY „Przebieg kolektorem sanitarnym rurą PVC-U Ø 250 mm pod torami kolejowymi linia kolejowa nr 131; Chorzów Batory – Tczew km 236,08”		
		NAZWA RYSUNKU: MAPA ZAGOSPODAROWANIA Z NANIESIONĄ TRASĄ KOLEKTORA SANITARNEGO Ø 250 mm		

KRS: 0000504917
 20.10.2016
 65 MS-504-360/2016
 ST
 Uzgodniono
 Andrzej
 DYREKTOR REGIONU
 Zup. Ławusi Łępecki
 Grzegorz Bonk

Mapa orientacyjna 1 : 50 000

Oddział Gospodarki Nieruchomościami
 w Poznaniu
 Wydział Geodezji i Regulacji
 Stanów Prawnych
 W obszarze oznaczonym na mapie linia
 potwierdzono w terenie aktualność treści kolejowej mapy
 sytuacyjno-wysokościowej. Dokumenty potwierdzające
 aktualność zostały przyjęte do zasobu w dniu
 27.07.2015 i zaewidencjonowano pod nr
 KRS-6511-551/14
 Niniejsza mapa może służyć
 do celów projektowych
 Poznań, dn. 27.07.2015

NACZELNIK
 Wydziału Geodezji
 i Regulacji Stanów Prawnych
 mgr inż. Zbigniew Bielkowski
 nr upraw. zawod. 9101
 Włocławska 7/4

Wielkopolski Urząd Wojewódzki
 Wydział Infrastruktury i Rolnictwa
 Al. Niepodległości 16/18
 61-713 Poznań

ZA ZGODNOŚĆ Z ORYGINAŁEM
 mgr inż. Zbigniew Ratajczyk

Łódź dnia 28 września 2016r.

ERD2-5717-219/16

PKP S.A.
ODDZIAŁ GOSPODAROWANIA NIERUCHOMOŚCIAMI W POZNANIU
61-875 Poznań, al. Niepodległości 8

Otrzymało 03. 10. 2016

2016-048044

Znak sprawy.....



PKP S.A.

Oddział Gospodarowania

Nieruchomościami w Poznaniu

Al. Niepodległości 8

61-875 Poznań

PKP Energetyka S.A. Oddział w Warszawie

– Dystrybucja Energii Elektrycznej Łódzki Rejon Dystrybucji, uzgadnia trasę budowy gazociągu w km. 236,08 linii 131 z następującymi uwagami:

1. W ww. kilometrze linii 131 trasa gazociągu przecina ślad linii napowietrznej SN 15kV LPN Kraski-Barłogi
2. Prace budowlane będą odbywać się w oparciu o warunki określone przez właściciela terenu i obiektu na podstawie uzgodnionej dokumentacji techniczno – prawnej.
3. Przed przystąpieniem do realizacji robót należy:
 - a) opracować regulamin robót,
4. Prace w pobliżu czynnej sieci dystrybucyjnej PKP Energetyka S.A. oraz prace związane z jej ochroną należy prowadzić ręcznie pod nadzorem pod nadzorem PKP Energetyka S.A. Oddział w Warszawie – Usługi Zakład Łódzki, ul. Tuwima 28, 90-002 Łódź (**Sekcja Zasilania Elektroenergetycznego w Kutnie**).
5. Prace budowlane nie mogą powodować zakłóceń w pracy sieci i urządzeń elektroenergetycznych PKP Energetyka S.A.
6. Prace w pobliżu czynnej sieci napowietrznej SN 15kV powinny być prowadzone zgodnie z obowiązującymi przepisami.
7. Wszelkie prace należy wykonać zgodnie z ogólnie obowiązującymi przepisami oraz normami.
8. Koszty wszelkich robót i napraw uszkodzeń infrastruktury PKP Energetyka S.A., powstałe w wyniku prowadzonych prac jak i wynikającego z wadliwego ich wykonania lub prowadzenia ich bez nadzoru, ponosi Wykonawca.
9. PKP Energetyka S.A. informuje o możliwych wypłygniach sieci kablowych SN i nN spowodowanych wszelkimi innymi pracami prowadzonymi na terenie objętym inwestycją w latach poprzednich a nie zgłoszonych do właściciela infrastruktury.
10. Jeżeli w trakcie realizacji inwestycji Wykonawca robót budowlanych napotka na niezainwentaryzowane sieci i/lub niepoprawnie zainwentaryzowane instalacje podziemne w dokumentacji projektowej lub uzgodnieniach, zobowiązany jest niezwłocznie zgłosić zaistniałą sytuację do spółki PKP Energetyka S.A. w celu wydania aneksu do uzgodnienia.
11. Warunki ważne są 1 rok od daty ich określenia.

Z poważaniem

Kierownik
Łódzkiego Rejonu Dystrybucji
Maciej Pietrus
Maciej Pietrus

Polskie Koleje Państwowe S.A.
Oddział Gospodarowania
Nieruchomościami w Poznaniu
Kolejowy Zespół Uzgadniania Dokumentacji
Projektowej w Poznaniu

Załącznik do Opinii

KZUDP nr

206/2016

z dnia

29. 11. 2016

Polskie Koleje Państwowe S.A.

Oddział Gospodarowania Nieruchomościami w Poznaniu
Kolejowy Zespół Uzgadniania Dokumentacji Projektowej

Zgodnie z art. 28c ust. ustawy z dnia 17 maja 1989 r. Prawo geodezyjne i kartograficzne (Dz. U. z 2010 r Nr 193, poz. 1287 z późn. zm.), oraz ustawy z dnia 28 marca 2003 r. o transporcie kolejowym (Dz.U. nr 86 poz. 789 z późn. zm.) poświadczam, że niniejsza dokumentacja projektowa była przedmiotem opiniowania:

W dniu 29. 11. 2016 OPINIA Nr 206/2016
W Kolejowym Ośrodku Dokumentacji Projektowej i Kartograficznej, al. Niepodległości 8

NP015 KNR.6313.212.2016.M Poznań 29. 11. 2016
(Znak sprawy) 18 (Data)

NACZELNIK
Wydziału Geodezji
Regulacji Stanów Prawnych

PRZEWODNICZĄCY
Kolejowego Zespołu Uzgadniania
Dokumentacji Projektowej w Poznaniu
(Podpis przewodniczącego KZUDP)

Włona Staśkiewicz

PKP Energetyka S.A.
z siedzibą w Warszawie
ul. Hoża 63/67
00-681 Warszawa
Oddział w Warszawie -
Dystrybucja Energii elektrycznej
Łódzki Rejon Dystrybucji
tel. +48 42 205 53 78
fax +48 42 205 57 30
ed.rd2@pkpenergetyka.pl

Sąd Rejonowy dla m. st. Warszawy
XII Wydział Gospodarczy
Krajowego Rejestru Sądowego
numer KRS 0000322634

NIP: 526-25-42-704
REGON: 017301607
kapitał zakładowy: 844 885 320,00 zł
(wpłacony w całości)

ZA ZGODNOŚĆ Z ORYGINAŁEM

mgr inż. Zbigniew Batajczyk
mgr inż. Zbigniew Batajczyk

MAPA DO CELÓW PROJEKTOWYCH	
Oznaczenie kancelaryjne zgłoszenia pracy geodezyjnej	N 131-6511- 55 1 /2014
Nazwa miejscowości	Adamin
Jednostka ewidencyjna	Identyfikator 300911_2 Nazwa Olszówka
Obwód ewidencyjny	Identyfikator 0001 Nazwa Adamin Ark. ewid. 1
Skala mapy	1 : 1000
Godło mapy	425.334.072
Nazwa układu współrzędnych	prostokątnych płaskich oznaczony symbolem "1965" strefa 4 układu wysokości Amsterdam
Oznaczenie granic obszaru, który był przedmiotem aktualizacji	-----
Mapa do celów projektowych została wykonana bez ustalenia obciążeń służebnościami gruntowymi w księdze wieczystej.	
Data opracowania mapy	08.02.2015 r.

Linia Kolejowa Chorzów Batory - Tczew km 236,1

GEODETA UPRAWNIONY
Włodzimierz Ziolkowski
62-600 Koło, ul. Kolejowa 82/34
tel. 63 27 22 955, 603 652 249
św. kwal. 9146
NIP 666-433-73-66, R. 310095259


PKP ENERGETYKA S.A.
Oddział w Warszawie-
Dystrybucja Energii Elektrycznej
Łódzki Rejon Dystrybucji
ul. Tuwima 28, 90-002 Łódź

UZGADNIA
na warunkach podanych pismem
Nr. *FR/2-5247-2/16*
z dnia *28.09.16*

Kierownik
Łódzkiego Rejonu Dystrybucji
Maciej Pietrus

Biuro Projektów; Nadzór;
Kierowania Robotami i Kosztorysowania
- Zbigniew Ratajczyk -
62-600 Koło, ul. Włocławska 7
NIP 666-000-52-60, Reg. 311501419
tel 63 272-55-04, tel kom 507-142-801

Biuro Projektów; Nadzór; Kierowania Robotami i Kosztorysowania- Zbigniew Ratajczyk Ul. Włocławska 7/4; 62-600 KOŁO				
	IMIĘ I NAZWISKO	NR UPRAWNIEN	PODPIS	DATA
ZESPÓŁ PROJEKTOWY:	Edward Fursa	GP.7342-24/96 i 341/69	<i>[Signature]</i>	08-2016
	mgr inż. Zbigniew Ratajczyk	UAN. 232/8346/II/55/87	<i>[Signature]</i>	08-2016
	mgr inż. Krzysztof Marciniak	WKP/0133/PWOS/14	<i>[Signature]</i>	08-2016
INWESTOR: GMINA OLSZÓWKA OLSZÓWKA 15; 62-641 OLSZÓWKA		STADIUM: PROJEKT BUDOWLANY „Przejście kolektorem sanitarnym rurą PVC-U Ø 250 mm pod torami kolejowymi linia kolejowa nr 131; Chorzów Batory – Tczew km 236,08”		
SKALA: 1:1000	NR. RYSUNKU: 3.2.	NAZWA RYSUNKU: MAPA ZAGOSPODAROWANIA Z NANIESIONĄ TRASĄ KOLEKTORA SANITARNEGO Ø 250 mm		

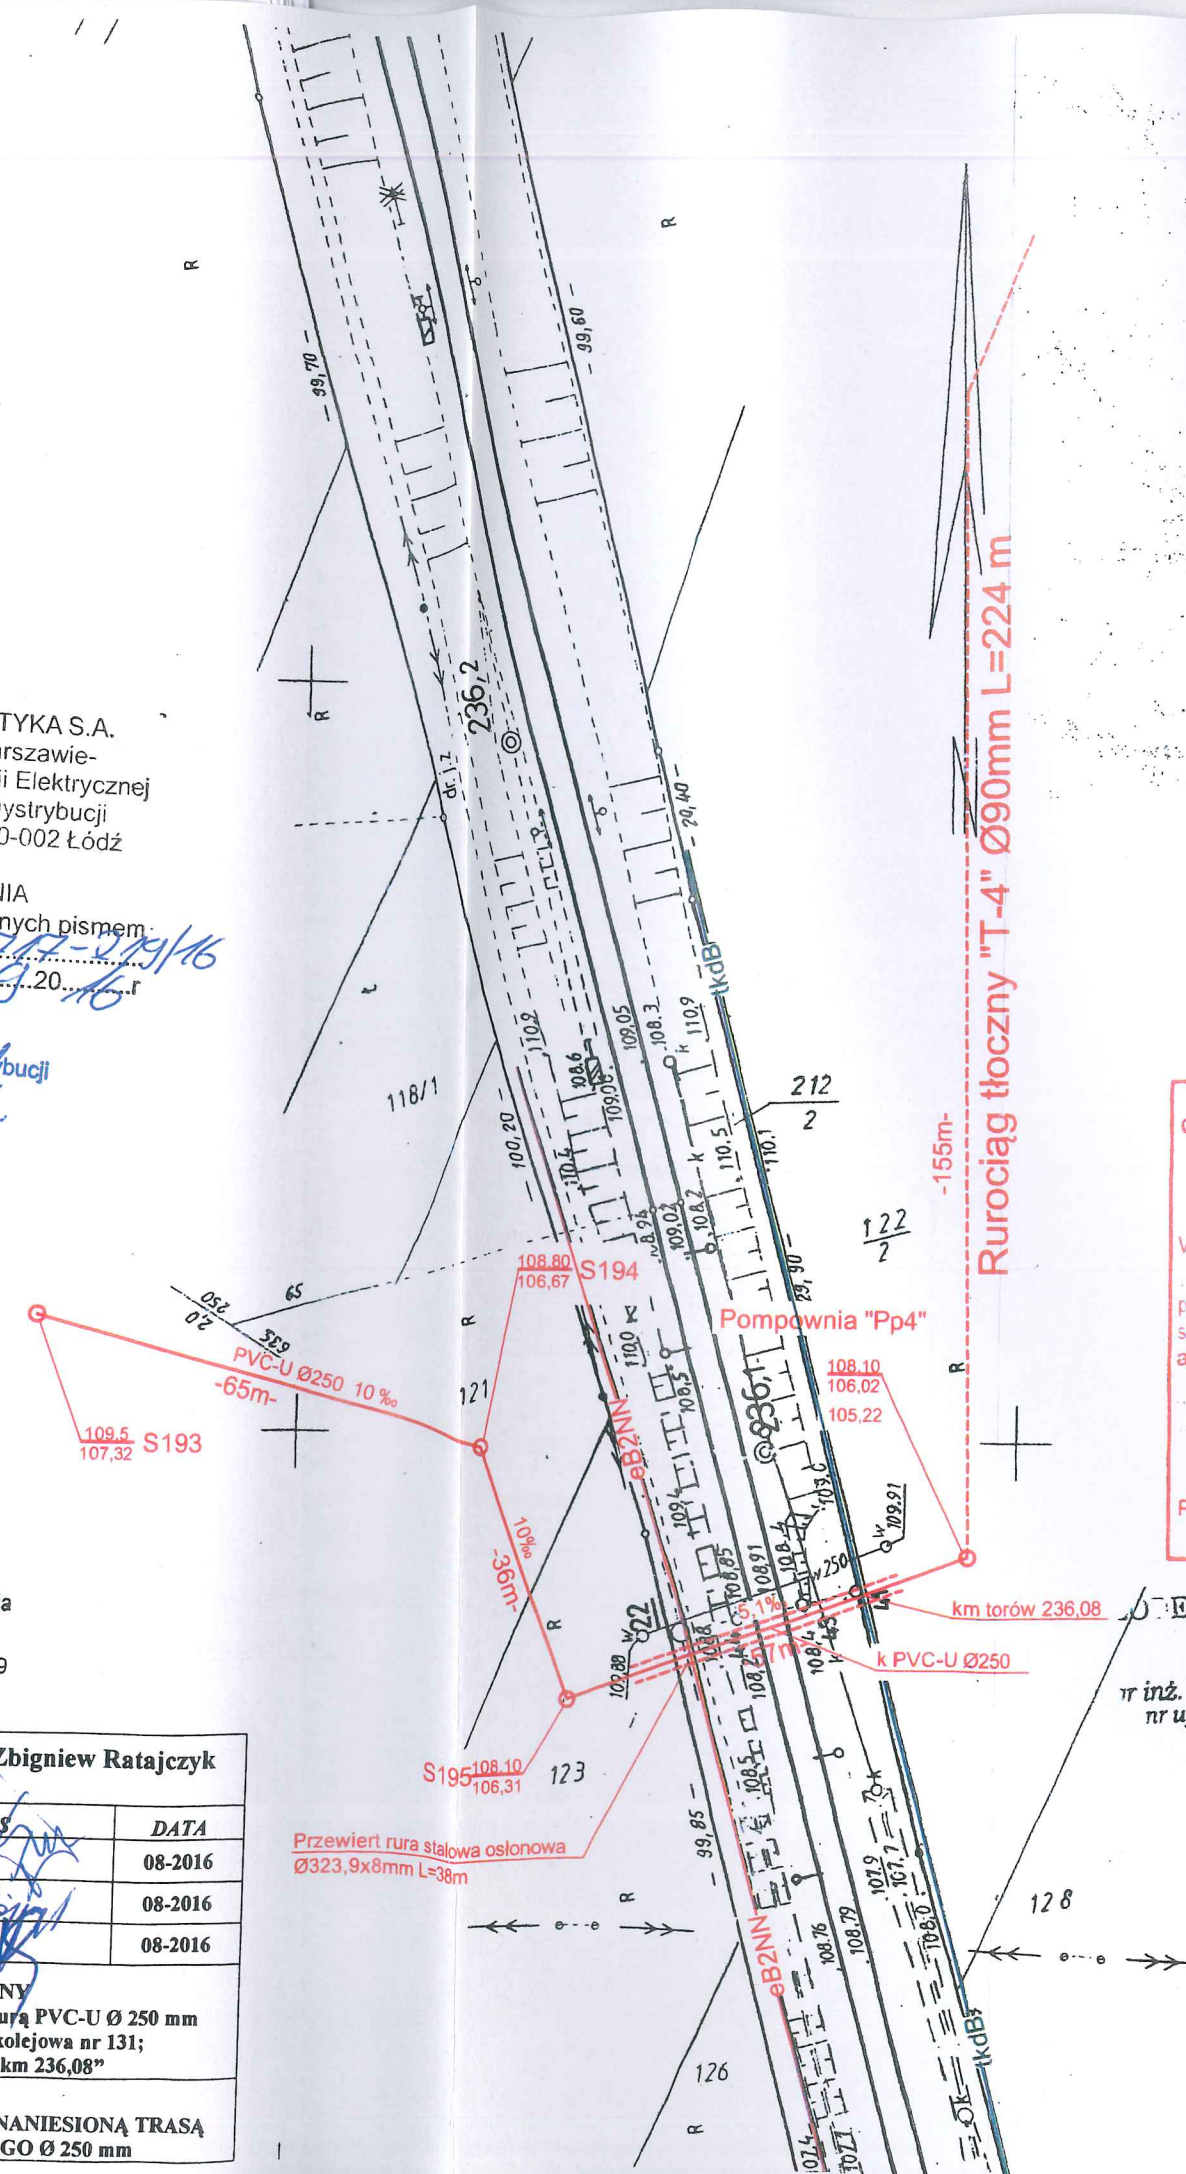

Mapa orientacyjna 1 : 50 000

Oddział Gospodarstwa Miejskiego
w Poznaniu
Wydział Geodezji i Regulacji
Stanów Prawnych
W obszarze oznaczonym na mapie linia
potwierdzono w terenie aktualność treści kolejowej mapy
sytuacyjno-wysokościowej. Dokumenty potwierdzające
aktualność zostały przyjęte do zasobu w dniu
27.02.2015 i zaewidencjonowano pod nr
131-6511-551/14
Niniejsza mapa może służyć
do celów projektowych
Poznań, dn. *27.07.2015*

NACZELNIK
Wydziału Geodezji
i Regulacji Stanów Prawnych
mgr inż. Zbigniew Bielkowski
nr upraw. zawod. 9101
Włocława Stasiewicz

Wielkopolski Urząd Wojewódzki
Wydział Infrastruktury i Rolnictwa
Al. Niepodległości 16/18
61-713 Poznań

ZA ZGODNOŚĆ Z ORYGINAŁEM
[Signature]
mgr inż. Zbigniew Ratajczyk



TELEKOM
GRUPA NETIA

TK Telekom spółka z o.o.
ul. Kijowska 10/12A, 03-743 Warszawa
tel.: +48 22 392 20 00
fax: +48 22 392 20 09
infolinia: 801 022 000
www.tktelekom.pl

chronawski

Warszawa, dnia 03/10/2016

Roman Wolniak
Departament Operacyjny Sieci
Zespół Uzgodnień Dokumentacji
e-mail: r.wolniak@tktelekom.pl
tel.: +48 61 63 37 558

ODDZIAŁ	PKP S.A.
ODDZIAŁ GOSPODAROWANIA NIERUCHOMOŚCIAMI W POZNANIU	
znajduje się w al. Niepodległości 8	
Opinię na	10.10.2016
2016-0482559	
Zat.	
Skł.	
	Znak sprawy
	PKP S.A.

Oddział Gospodarowania
Nieruchomościami w Poznaniu
Al. Niepodległości 8
61-875 Poznań

Polskie Koleje Państwowe S.A.
Oddział Gospodarowania
Nieruchomościami w Poznaniu
Kolejowy Zespół Uzgadniania Dokumentacji
Projektowej w Poznaniu

Załącznik do Opinii

KZUDP nr 206/2016

z dnia 29.11.2016

*KNPoz
ps4*

Nr ref.: LBPSj-508-0567/16

Dotyczy: Uzgodnienie projektu budowy sieci kanalizacji sanitarnej na dz. nr 212/2, obręb Adamin, linia kolejowa nr 131 Chorzów Batory- Tczew, km 236,080 oraz wyrażenie zgody na ustanowienie służebności przesyłu na przedmiotowej działce

1. TK Telekom spółka z o.o. w odpowiedzi na pismo nr KNPo2.6313.212.2016.MC/3 z dnia 15.09.2016r. informuje, że przedstawiony projekt uzgadnia bez uwag.
2. Na obszarze planowanej inwestycji przedstawionym w niniejszym projekcie TK Telekom spółka z o.o. nie posiada własnej infrastruktury podziemnej (kable światłowodowych).
3. Uzgodnienie jest ważne 2 lata od daty niniejszego pisma.

Polskie Koleje Państwowe S.A.	
Oddział Gospodarowania Nieruchomościami w Poznaniu	
Kolejowy Zespół Uzgadniania Dokumentacji Projektowej	
Zgodnie z art. 28c ust. ustawy z dnia 17 maja 1989 r. Prawo geodezyjne i kartograficzne (Dz. U. z 2010 r. Nr 193, poz. 1287 z późn. zm.), oraz ustawy z dnia 28 marca 2003 r. o transporcie kolejowym (Dz.U. nr 86 poz. 789 z późn. zm.) poświadczam, że niniejsza dokumentacja projektowa była przedmiotem opiniowania:	
W dniu <u>29.11.2016</u>	OPINIA Nr. <u>206/2016</u>
W Kolejowym Ośrodku Dokumentacji Projektowej i Kartograficznej, al. Niepodległości 8	
KNPOTS <u>KNP2.6313.212.2016.MC/3</u>	Poznań <u>29.11.2016</u>
(Znak sprawy)	(Data)
PRZEWODNICZĄCY	
Kolejowego Zespołu Uzgadniania Dokumentacji Projektowej w Poznaniu	
(Podpis)	(Drukujący KZUDP)
NACZELNIK Wydziału Geodezji i Regulacji Stanów Prawnych	
<u>Iwona Staśkiewicz</u>	

Z poważaniem

Specjalista ds. wprowadzania
i weryfikacji danych

Roman Wolniak

*Wielkopolski Urząd Wojewódzki
Wydział Infrastruktury i Rolnictwa
Al. Niepodległości 16/18
61-713 Poznań*

Z ZGODNOŚĆ Z ORYGINAŁEM
M. J. J.
mgr inż. Zbigniew Ratajczyk

Wysokość kapitału zakładowego 364 900 000 złotych
Sąd Rejonowy dla m. st. Warszawy w Warszawie
XIII Wydział Gospodarczy Krajowego Rejestru Sądowego
Numer KRS: 0000024768
NIP: 526-25-48-753

- 59 -

MAPA DO CELÓW PROJEKTOWYCH			
Oznaczenie kancelaryjne zgłoszenia pracy geodezyjnej		N 131-6511- 55 1 /2014	
Nazwa miejscowości		Adamin	
Jednostka ewidencyjna	Identyfikator	300911_2	
	Nazwa	Olszówka	
Obręb ewidencyjny	Identyfikator	0001	
	Nazwa	Adamin	Ark. ewid. 1
Skala mapy		1 : 1000	
Godło mapy		425.334.072	
Nazwa układu współrzędnych	prostokątnych płaskich	oznaczony symbolem "1965" strefa 4	
	układu wysokości	Amsterdam	
Oznaczenie granic obszaru, który był przedmiotem aktualizacji			
Mapa do celów projektowych została wykonana bez ustalenia obciążeń służebnościami gruntowymi w księdze wieczystej.			
Data opracowania mapy		08.02.2015 r.	

Linia Kolejowa Chorzów Batory - Tczew km 236,1

GEODETA UPRAWNIONY
Włodzimierz Ziolkowski
62-600 Koło, ul. Kolejowa 82/34
tel. 63 27 22 955, 603 652 249
św. kwat. 9146
NIP 666-193-73-66, R. 310095259

TK TELEKOM
SPÓŁKA Z O.O.
UZGODNIONO
BEZ UWAG/Z UWAGAMI dnia 03.10.2016
Uwagi zawarte w piśmie LBP5-102-0167/16
Uzgodnienie ważne do dnia 03.10.2018
Uzgadniający
Specjalista ds. wprowadzania i weryfikacji danych
Roman Wolniak

Biuro Projektów; Nadzorów;
Kierowania Robotami i Kosztorysowania
- Zbigniew Ratajczyk -
62-600 Koło, ul. Włocławska 7
NIP 666-000-52-60, Reg. 311501419
tel 63 272-55-04, tel kom 507-142-801

Biuro Projektów; Nadzorów; Kierowania Robotami i Kosztorysowania- Zbigniew Ratajczyk Ul. Włocławska 7/4; 62-600 KOŁO				
	IMIĘ I NAZWISKO	NR UPRAWNIEN	PODPIS	DATA
ZESPÓŁ PROJEKTOWY:	Edward Fursa	GP.7342-24/96 i 341/69		08-2016
	mgr inż. Zbigniew Ratajczyk	UAN. 232/8346/11/55/87		08-2016
	mgr inż. Krzysztof Marciniak	WKP/0133/PWOS/14		08-2016
INWESTOR: GMINA OLSZÓWKA OLSZÓWKA 15; 62-641 OLSZÓWKA		STADIUM: PROJEKT BUDOWLANY „Przebieg kolektorem sanitarnym rurą PVC-U Ø 250 mm pod torami kolejowymi linia kolejowa nr 131; Chorzów Batory – Tczew km 236,08”		
SKALA: 1:1000	NR. RYSUNKU: 3.2.	NAZWA RYSUNKU: MAPA ZAGOSPODAROWANIA Z NANIESIONĄ TRASĄ KOLEKTORA SANITARNEGO Ø 250 mm		

Mapa orientacyjna 1 : 50 000

Oddział Gospodarstwa Mierzei
w Poznaniu
Wydział Geodezji i Regulacji
Stanów Prawnych
W obszarze oznaczonym na mapie linia
potwierdzono w terenie aktualność treści kolejowej mapy
sytuacyjno-wysokościowej. Dokumenty potwierdzające
aktualność zostały przyjęte do zasobu w dniu
27.02.2015 i zaewidencjonowano pod nr
KRS-6511-551/14
Niniejsza mapa może służyć
do celów projektowych
Poznań, dn 27.02.2015

GEODETA UPRAWNIONY
Włodzimierz Ziolkowski
i Regulacji Stanów Prawnych
mgr inż. Zbigniew Bielkowski
nr upraw. zawod. 9101 Włona Stasiewicz

Wielkopolski Urząd Wojewódzki
Wydział Infrastruktury i Rolnictwa
Al. Niepodległości 16/18
61-713 Poznań

ZA ZGODNOŚĆ Z ORYGINAŁEM
mgr inż. Zbigniew Bielkowski

MAPA DO CELÓW PROJEKTOWYCH			
Oznaczenie kancelaryjne zgłoszenia pracy geodezyjnej		N 131-6511- 55 1 /2014	
Nazwa miejscowości		Adamini	
Jednostka ewidencyjna	Identyfikator	300911_2	
	Nazwa	Olszówka	
Obręb ewidencyjny	Identyfikator	0001	
	Nazwa	Adamini	Ark. ewid. 1
Skala mapy		1 : 1000	
Godło mapy		425.334.072	
Nazwa układu współrzędnych	prostokątnych płaskich	oznaczony symbolem "1965" strefa 4	
	układu wysokości	Amsterdam	
Oznaczenie granic obszaru, który był przedmiotem aktualizacji			
Mapa do celów projektowych została wykonana bez ustalenia obciążeń służebnościami gruntowymi w księdze wieczystej.			
Data opracowania mapy		08.02.2015 r.	

Linia Kolejowa Chorzów Batory - Tczew km 236,1

GEODETA UPRAWNIONY
Włodzimierz Ziolkowski
 62-600 Koło, ul. Kolejowa 82/34
 tel. 63 27 22 955, 603 652 249
 sw. kwal. 9146
 NIP 666-133-73-66, R. 310095259

Polskie Koleje Państwowe S.A. Oddział Gospodarowania Nieruchomościami w Poznaniu Kolejowy Zespół Uzgadniania Dokumentacji Projektowej	
Zgodnie z art. 28c ust. ustawy z dnia 17 maja 1989 r. Prawo geodezyjne i kartograficzne (Dz. U. z 2010 r. Nr 193, poz. 1287 z późn. zm.), oraz ustawy z dnia 28. marca 2003 r. o transporcie kolejowym (Dz. U. nr 86 poz. 789 z późn. zm.) poświadczam, że niniejsza dokumentacja projektowa była przedmiotem opiniowania:	
W dniu <u>29.11.2016</u>	OPINIA Nr. <u>206/2016</u>
W Kolejowym Ośrodku Dokumentacji Projektowej i Kartograficznej, al. Niepodległości 8	
NP-13. <u>KN22.6313.21.2016.HC/8</u>	Poznań <u>29.11.2016</u>
(Znak sprawy)	(Data)
PRZEWODNICZĄCY Kolejowego Zespołu Uzgadniania Dokumentacji Projektowej w Poznaniu (Podpis przewodniczącego KZUDP)	
NACZELNIK Wydziału Geodezji i Regulacji Stanów Prawnych Iwona Staśkiewicz	

Biuo Projektów; Nadzorów;
 Kierowania Robotami i Kosztorysowania
 - **Zbigniew Ratajczyk**
 62-600 Koło, ul. Włocławska 7
 NIP 666-000-52-60, Reg. 311501419
 tel 63 272-55-04, tel kom 507-142-801

Biuro Projektów; Nadzorów; Kierowania Robotami i Kosztorysowania- Zbigniew Ratajczyk Ul. Włocławska 7/4; 62-600 KOŁO				
	IMIE I NAZWISKO	NR UPRAWNIEN	PODPIS	DATA
ZESPÓŁ PROJEKTOWY:	Edward Fursa	GP.7342-24/96 i 341/69		08-2016
	mgr inż. Zbigniew Ratajczyk	UAN. 232/8346/11/55/87		08-2016
	mgr inż. Krzysztof Marciniak	WKP/0133/PWOS/14		08-2016
INWESTOR: GMINA OLSZÓWKA OLSZÓWKA 15; 62-641 OLSZÓWKA		STADIUM: PROJEKT BUDOWLANY „Przebieg kolektorem sanitarnym rurą PVC-U Ø 250 mm pod torami kolejowymi linia kolejowa nr 131; Chorzów Batory – Tczew km 236,08”		
SKALA: 1:1000	NR. RYSUNKU: 3.2.	NAZWA RYSUNKU: MAPA ZAGOSPODAROWANIA Z NANIESIONĄ TRASĄ KOLEKTORA SANITARNEGO Ø 250 mm		

PKP Polskie Linie Kolejowe S.A.
 Zakład Linii Kolejowych w Bydgoszczy
 35-082 Bydgoszcz, ul. Zygmunta Augusta 1

UZGADNIAM

opinie z treścią planu nr 12145-505-135/2016
 z dnia 31.10.2016

ZASTĘPCA DYREKTORA
 Piotr Kwabiszewski

Mapa orientacyjna 1 : 50 000

Oddział Gospodarowania Nieruchomościami w Poznaniu
 Wydział Geodezji i Regulacji Stanów Prawnych
 W obszarze oznaczonym na mapie linia potwierdzono w terenie aktualność treści kolejowej mapy sytuacyjno-wysokościowej. Dokumenty potwierdzające aktualność zostały przyjęte do zasobu w dniu 27.07.2015 i zaewidencjonowano pod nr KM1-6511-551/14
 Niniejsza mapa może służyć do celów projektowych
 Poznań, dn. 27.07.2015

NACZELNIK
 Wydziału Geodezji i Regulacji Stanów Prawnych
mgr inż. Zbigniew Bielkowski
 nr upraw. zawod. 9101
Iwona Staśkiewicz

Wielkopolski Urząd Wojewódzki
 Wydział Infrastruktury i Rolnictwa
 Al. Niepodległości 16/18
 61-713 Poznań

ZA ZGODNOŚĆ Z ORYGINAŁEM
mgr inż. Zbigniew Ratajczyk

Polskie Koleje Państwowe S.A.
Centrala
Al. Jerozolimskie 142A, 02-305 Warszawa



POLSKIE KOLEJE PAŃSTWOWE
Spółka Akcyjna

PKP S.A. Oddział Gospodarowania
Nieruchomościami w Poznaniu
ul. Al. Niepodległości 8, 61-875 Poznań
Tel.: +48 61 633 53 80
Fax: +48 61 633 10 13
e-mail: sekretariat.knpo@pkp.pl

Poznań, 16.03.2020 r
Znak sprawy: KNPo2.6315.113.2020.MC/2
UNP: 2020-0126809

R. Aniolec

URZĄD GMINY W OLSZÓWCE	
SEKRETARIAT	
Wpł.	23. 03. 2020
Ilość zał.	 podpis
L.dz.	2937 skierowano
Znak sprawy	

Gmina Olszówka
Olszówka 15
62-641 Olszówka

W odpowiedzi na pismo w sprawie przedłużenia ważności terminu uzgodnienia, PKP S.A Oddział Gospodarowania Nieruchomościami w Poznaniu informuje, że przedłuża ważność Opinii nr 206/2016 z dnia 29.11.2016 nr pisma KNPo2.6313.212.2016.MC/8 w zakresie działki nr 212/2 obręb Adamina do dnia 31.12.2021. Uzgodnienie dotyczy budowy kanalizacji sanitarnej.

Z-CA DYREKTORA ODDZIAŁU
ds. Eksploatacji
[Signature]
Daniel Orzechowski

Z-CA DYREKTORA ODDZIAŁU
ds. Obrotu Nieruchomościami
[Signature]
Tomasz Janczak

Wielkopolski Urząd Wojewódzki
Wydział Infrastruktury i Rolnictwa
Al. Niepodległości 16/18
61-713 Poznań

Opracował: Mariusz Chrzanowski
Stanowisko: Starszy specjalista
Wydział: Geodezji i Regulacji Stanów Prawnych
e-mail: mariusz.chrzanowski@pkp.pl
tel. Kontaktowy +48 61 6331619

Wielkopolski Urząd Wojewódzki

IZIW2-505-7/2020



Bydgoszcz, 24. 02. 2020r.

Gmina Olszówka
Olszówka 15
62-641 Olszówka

Odpowiadając na pismo z dnia 21.01.2020r. PKP Polskie Linie Kolejowe S.A. Zakład Linii Kolejowych w Bydgoszczy aktualizuje uzgodnienie dokumentacji projektowej pn. „Przejście kolektorem sanitarnym rurą PVC-U Ø250 mm pod torami kolejowymi linia nr 131 Chorzów Batory - Tczew km 236,08” w zakresie budowy skrzyżowania rurociągu (kolektora sanitarnego) PVC-U Ø250 (w rurze osłonowej Ø323,9/8 mm) z linią kolejową nr 131 Chorzów Batory – Tczew w km 236,080, na kolejowej nieruchomości gruntowej nr 212/2 obręb Adamina. Jednocześnie uzgadniamy wykonywanie robót ziemnych w odległości od 4 do 20 m od granicy obszaru kolejowego działki nr 212/2 obręb Adamina.

Informujemy, że przystąpienie do realizacji przedmiotowego zamierzenia budowlanego na obszarze kolejowym powinno zostać poprzedzone spełnieniem następujących wymogów:

1. zawarciem przez inwestora/wykonawcę zadania umowy z Zakładem Linii Kolejowych w Bydgoszczy regulującej zasady i warunki realizacji robót na ww. kolejowej nieruchomości gruntowej. (Wystąpienia o zawarcie umowy należy dokonać z wyprzedzeniem minimum 30 dni przed planowanym przystąpieniem do robót),
2. protokolarnym udostępnieniem terenu kolejowego na czas prowadzenia robót (zamiar rozpoczęcia robót należy zgłosić do Zakładu Linii Kolejowych w Bydgoszczy z wyprzedzeniem min. 14 dni).

Ponadto zaznaczamy:

- W przypadku rozpoczęcia robót na terenie PKP S.A. bez uprzedniego zgłoszenia powiadomiony zostanie właściwy organ nadzoru budowlanego.
- Roboty budowlane w obrębie czynnej infrastruktury kolejowej należy prowadzić z zachowaniem szczególnej ostrożności.
- Inwestor/wykonawca odpowiada za ewentualne wypadki i szkody związane z prowadzeniem robót na terenie kolejowym.
- W przypadku stwierdzenia konieczności usunięcia, względnie przebudowy niezainwestowanych urządzeń podziemnych inwestor zobowiązany jest usunąć je lub przebudować – po uzgodnieniu z tutejszym Zakładem, we własnym zakresie i na własny koszt.
- Po zakończeniu robót teren należy uporządkować.
- Inwestor zobowiązany jest do wykonania inwentaryzacji powykonawczej i naniesienia jej na mapy geodezyjne z zasobów: PKP S.A. Oddział Gospodarowania Nieruchomościami

✓ w Poznaniu – Wydział Geodezji i Regulowania Stanów Prawnych Nieruchomości, ul. Niepodległości 8, 61-875 Poznań. Jeden egzemplarz inwentaryzacji powykonawczej przejąć należy do Zakładu Linii Kolejowych w Bydgoszczy.

✓ Ważność uzgodnienia wygasa z upływem trzech lat od chwili jego wydania. Od niniejszego uzgodnienia przysługuje prawo wniesienia odwołania w terminie 14 dni od daty doręczenia.

Nadmieniamy, że aktualizacja uzgodnienia dokumentacji projektowej uwzględniać również powinna zaktualizowane stanowisko następujących spółek: 1) PKP S.A. Oddział Gospodarowania Nieruchomościami w Poznaniu, ul. Niepodległości 8, 61-875 Poznań (w kompetencjach Oddziału Gospodarowania Nieruchomościami w Poznaniu leży również wydawanie zgody na dysponowanie nieruchomościami kolejowymi na cele budowlane); 2) PKP Energetyka S.A., ul. Hoża 63/6 00-681 Warszawa; 3) TK Telekom Sp. z o.o., ul. Kijowska 10/12A, 03-743 Warszawa; 4) PKP Telekom Sp. z o.o., ul. Al. Jerozolimskie 142b, 02-305 Warszawa.

Ponadto informujemy, że dla części zamierzenia budowlanego realizowanej w bezpośrednim sąsiedztwie obszaru kolejowego wymagane jest uzyskanie zgody na odstąpienie od warunków określonych w art. 53 *Ustawy o transporcie kolejowym z dn. 28 marca 2003 r.* (Dz.U. z 2019 r. poz. 710 j.t.) oraz w § *Rozporządzenia Ministra Infrastruktury z dnia 07 sierpnia 2008 r. w sprawie wymagań w zakresie odległości i warunków dopuszczających usytuowanie drzew i krzewów, elementów ochrony akustycznej i wykonywania robót ziemnych w sąsiedztwie linii kolejowej, a także sposobu urządzania i utrzymywania zasłon odśnieżnych oraz pasów przeciwpożarowych* (Dz.U. z 2014, poz. 1227), udzielanej przez właściwy organ administracji architektoniczno-budowlanej na wniosek zainteresowanego. Do wydania zgody na odstąpienie wymagane jest uzyskanie pozytywnej opinii w przedmiotowym zakresie zarządcy infrastruktury kolejowej (PKP Polskie Linie Kolejowe S.A. Zakład Linii Kolejowych w Bydgoszczy), wydawanej po przedstawieniu mu stanowiska (kserokopii uzgodnień) wyżej wymienionych spółek.

Za wydane uzgodnienie wystawiona zostanie faktura VAT.

ZASTĘPCA DYREKTORA

Tomasz Kaźmierczak

Do wiadomości:

- PKP S.A. Oddział Gospodarowania Nieruchomościami w Poznaniu
ul. Niepodległości 8, 61-875 Poznań.

Opracowała: Grażyna Trojanowska-Jakuszczonek tel. +48 56 699 33 42

Wielkopolski Urząd Wojewódzki
Wydział Infrastruktury i Rolnictwa
Al. Niepodległości 16/18
61-713 Poznań

chomości, ul. N
onawczej prze

PKPTELKOL

Gdańsk, 05.03.2020 r.

Od niniejsze
doręczenia. espół Paszportyzacji i
Zgodnień Dokumentacji
Valdemar Cielecy
E-mail: waldemar.cielecy@telkol.pl
Tel.: + 48 697 049 349
Pismo: RU4O8-504-050-2020
na dysponow
ul. Hoża 63/6
szawa; 4) Pk

X. D. D. D.

URZĄD GMINY W OLSZÓWCE	
SEKRETARIAT	
Wpł.	13. 03. 2020
Ilość zał.	 podpis
L.dz.	2020..... skierowano
Znak sprawy	

Gmina Olszówka
Olszówka 15
62-641 Olszówka

pośrednim s
od warunkó
Dz.U. z 2019
08 r. w spraw
krzewów, ele
ejowej, a takż
owych (Dz. U
udowlanej n
yskanie pozy
upływem dwó
ch lat od chw
ili jego wyd
ania jeżeli w
tym czasie
nie zostanie
rozpoczęta
realizacja
zadania.

Dotyczy: przedłużenia terminu uzgodnienia nr UTD5-504-760-2016 z dnia 20.10.2016 roku dotyczącego budowy sieci kanalizacji sanitarnej wg projektu oraz wyrażenia zgody na ustanowienie służebności przesyłu na działce nr 212/2 obr. Adamin, linia 131, km. 236,080

W odpowiedzi na pismo nr GWK.7021.4.2020.RD z dnia 21.01.2020 roku PKP Telkol uzgadnia przedłużenie terminu uzgodnienia nr UTD5-504-760-2016 z dnia 20.10.2016 roku

Powyższe dotyczy wyłącznie urządzeń należących do Spółki PKP Telkol. Ważność uzgodnienia wygasa z upływem dwóch lat od chwili jego wydania jeżeli w tym czasie nie zostanie rozpoczęta realizacja zadania.

Z poważaniem

DYREKTOR REGIONU

Miroslaw Richert

Wielkopolski Urząd Wojewódzki
Wydział Infrastruktury i Rolnictwa
Al. Niepodległości 16/18
61-713 Poznań

Łódź, dnia 12.02.2020
ERD2-5717-84/20

R. Dobrow



Gmina Olszówka
Olszówka 15
62-641 Olszówka

PKP ENERGETYKA

URZĄD GMINY w OLSZÓWCE
SEKRETARIAT

Wpł. 17. 02. 2020

Ilość zał. podpis

L.dz. 1298 skierowano

Znak sprawy

PKP Energetyka S.A. Oddział w Warszawie – Dystrybucja Energii Elektrycznej Centralny Rejon Dystrybucji w odpowiedzi na pismo nr GWK.7021.1.2020.RD z dnia 21.01.2020 uzgadnia lokalizację projektowanej sieci kanalizacji sanitarnej na dz. nr 212/2 obr. Adamina linia kolejowa nr 131 Chorzów Batory-Tczew km. 236,08 z następującymi uwagami:

1. W w/w kilometrze linii 131 trasa projektowanej kanalizacji przecina ślad naszej linii napowietrznej SN 15 kV LPN Kraski-Barłogi.
2. Prace budowlane będą odbywać się w oparciu o warunki określone przez właściciela terenu i obiektu na podstawie uzgodnionej dokumentacji techniczno – prawnej.
3. Prace budowlane należy wykonać zgodnie z obowiązującymi przepisami, normami oraz instrukcjami obowiązującymi w spółce PKP Energetyka i nie mogą powodować zakłóceń w pracy sieci i urządzeń elektroenergetycznych PKP Energetyka S.A.
4. Przed przystąpieniem do realizacji robót należy opracować regulamin robót z udziałem PKP Energetyka Obsługa Sp. z o.o. Obszar Serwisowy Centralny, ul. Tuwima 28, 90-002 Łódź, Dział ds. realizacji Usług Utrzymawczych.
5. Wszelkie prace w pobliżu naszych urządzeń należy prowadzić wyłącznie sposobem ręcznym, pod nadzorem PKP Energetyka Obsługa Sp. z o.o. Obszar Centralny Rejon Serwisowy Kutno.
6. W przypadku konieczności wyłączenia linii kablowych/napowietrznych SN lub trakcji elektrycznej należy wystąpić o spisanie regulaminu – należy także przedstawić do zatwierdzenia harmonogram prac uwzględniający zakres niezbędnych wyłączeń.
7. W miejscach kolizji projektowanych przepustów/przewiertów z siecią elektroenergetyczną (kablami nN i SN) należy zastosować rury ochronne dwudzielne.
8. Prace budowlano-montażowe związane z bezpośrednią ochroną czynnej sieci dystrybucyjnej PKP Energetyka S.A. powinien wykonywać podmiot, który posiada udokumentowane doświadczenie w wykonywaniu prac o podobnym zakresie rzeczowym.
9. Koszty wszelkich robót i napraw powstałych uszkodzeń infrastruktury PKP Energetyka S.A., w wyniku prowadzonych prac jak i wynikających z wadliwego ich wykonania lub prowadzenia ich bez nadzoru, ponosi Wykonawca robót.
10. Zastosowane materiały muszą posiadać odpowiednie deklaracje zgodności, świadectwa jakości i dopuszczenia do stosowania wydane przez właściwe jednostki certyfikujące.
11. Jeżeli w trakcie realizacji inwestycji Wykonawca robót budowlanych napotka na niezainwentaryzowane sieci i/lub niepoprawnie zainwentaryzowane instalacje podziemne w dokumentacji projektowej lub uzgodnieniach, zobowiązany jest niezwłocznie zgłosić zaistniałą sytuację do spółki PKP Energetyka S.A. w celu wydania aneksu do uzgodnienia.
12. PKP Energetyka S.A. informuje o możliwych wypłygniach sieci kablowych SN i nN spowodowanych wszelkimi innymi pracami prowadzonymi na terenie objętym inwestycją w latach poprzednich a nie zgłoszonych do właściciela infrastruktury.
13. Ważność niniejszych warunków przyłączenia ustala się na okres 2 lat licząc od daty ich wystawienia.
14. W przypadku prowadzenia dalszej korespondencji prosimy powołać się na numer niniejszych warunków.

Z poważaniem:

Dyrektor
Centralny Rejon Dystrybucji
Maciej Pietrus

PKP ENERGETYKA S.A.
Oddział w Warszawie
– Dystrybucja Energii Elektrycznej
ul. Hoża 63/67; 00-681 Warszawa
Centralny Rejon Dystrybucji
ul. Tuwima 28, 90-002 Łódź
tel. (+48 42) 205 53 78
fax. (+48 42) 205 57 30
erd2@pkpenergetyka.pl

Sąd Rejonowy dla m. st. Warszawy
XII Wydział Gospodarczy
Krajowego Rejestru Sądowego
numer KRS 0000322634
NIP: 526-25-42-704
REGON: 017301607-00232
Kapitał zakładowy:
844 885 320,00 zł
(wpłacony w całości)

Wielkopolski Urząd Wojewódzki
Wydział Infrastruktury i Rolnictwa
Zaświadczenie o podległości 16/18
61-713 Poznań

Warszawa, dnia 28/01/2020

Roman Wolniak
Departament Utrzymania Infrastruktury Sieciowej
Zespół ds. Uzgodnień Branżowych i
Dokumentacji Technicznej Sieci
e-mail: r.wolniak@tktelekom.pl
tel.: + 48 61 63 37 558

URZĄD GMINY w OLSZÓWCE
SEKRETARIAT

Wpł. 31. 01. 2020

Ilość zał. podpis
L.dz. 288 skierowano
Znak sprawy

Gmina Olszówka
Olszówka 15
62-641 Olszówka

Nr ref.:LBPSj-508-0065/20

Dotyczy: Prolongata uzgodnienia nr LBPSj-508-0567/16 z dnia 03.10.2016 dot. uzgodnienia projektu budowy sieci kanalizacji sanitarnej, linia kolejowa nr 131 Chorzów Batory- Tczew, km 236,080-dz. nr 212/2, obręb Adamin

1. TK Telekom spółka z o.o. w odpowiedzi na pismo z dnia 21.01.2020r. prolonguje treść uzgodnienia nr j. w. bez uwag.
2. Prolongata uzgodnienia jest ważna 2 lata od daty niniejszego pisma, jeśli w tym okresie nie zostanie rozpoczęta realizacja zadania.

Z poważaniem

Specjalista ds. wprowadzania
weryfikacji danych

[Signature]

Miejski Urząd Wojewódzki
Wydział Infrastruktury i Rolnictwa
Al. Niepodległości 16/18
61-713 Poznań