



ELEWACJA POŁUDNIOWA
skala 1:100

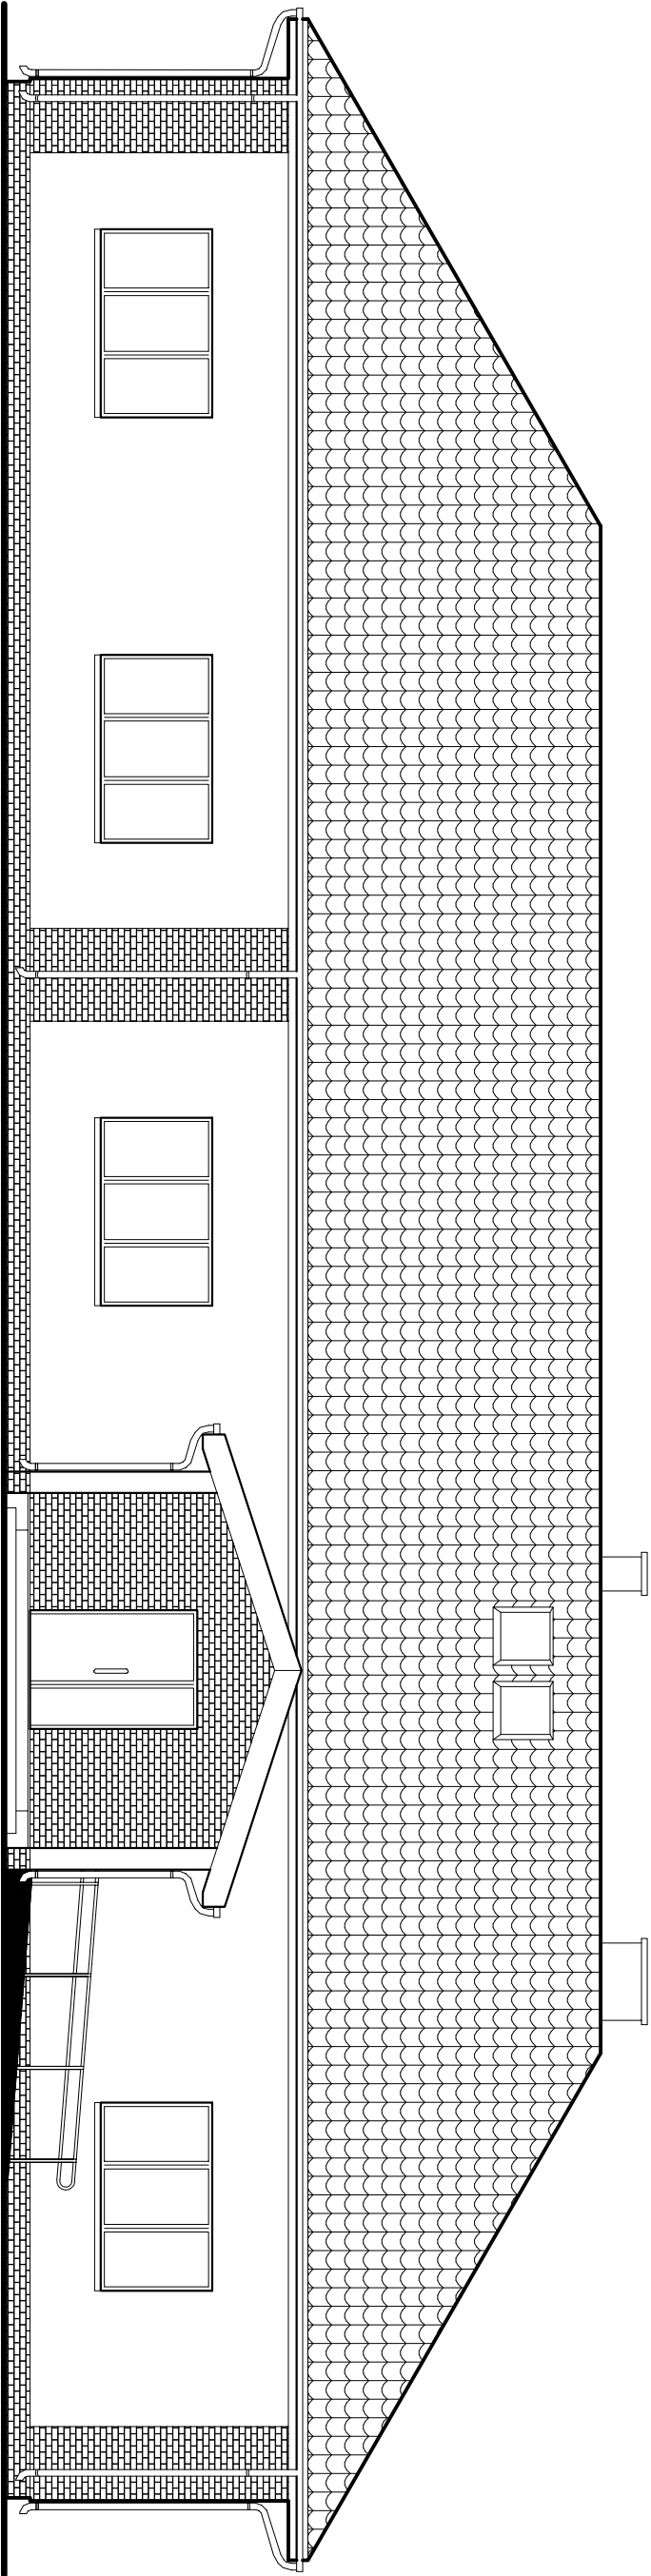

ELEWACJA PÓŁNOCNA
skala 1:100

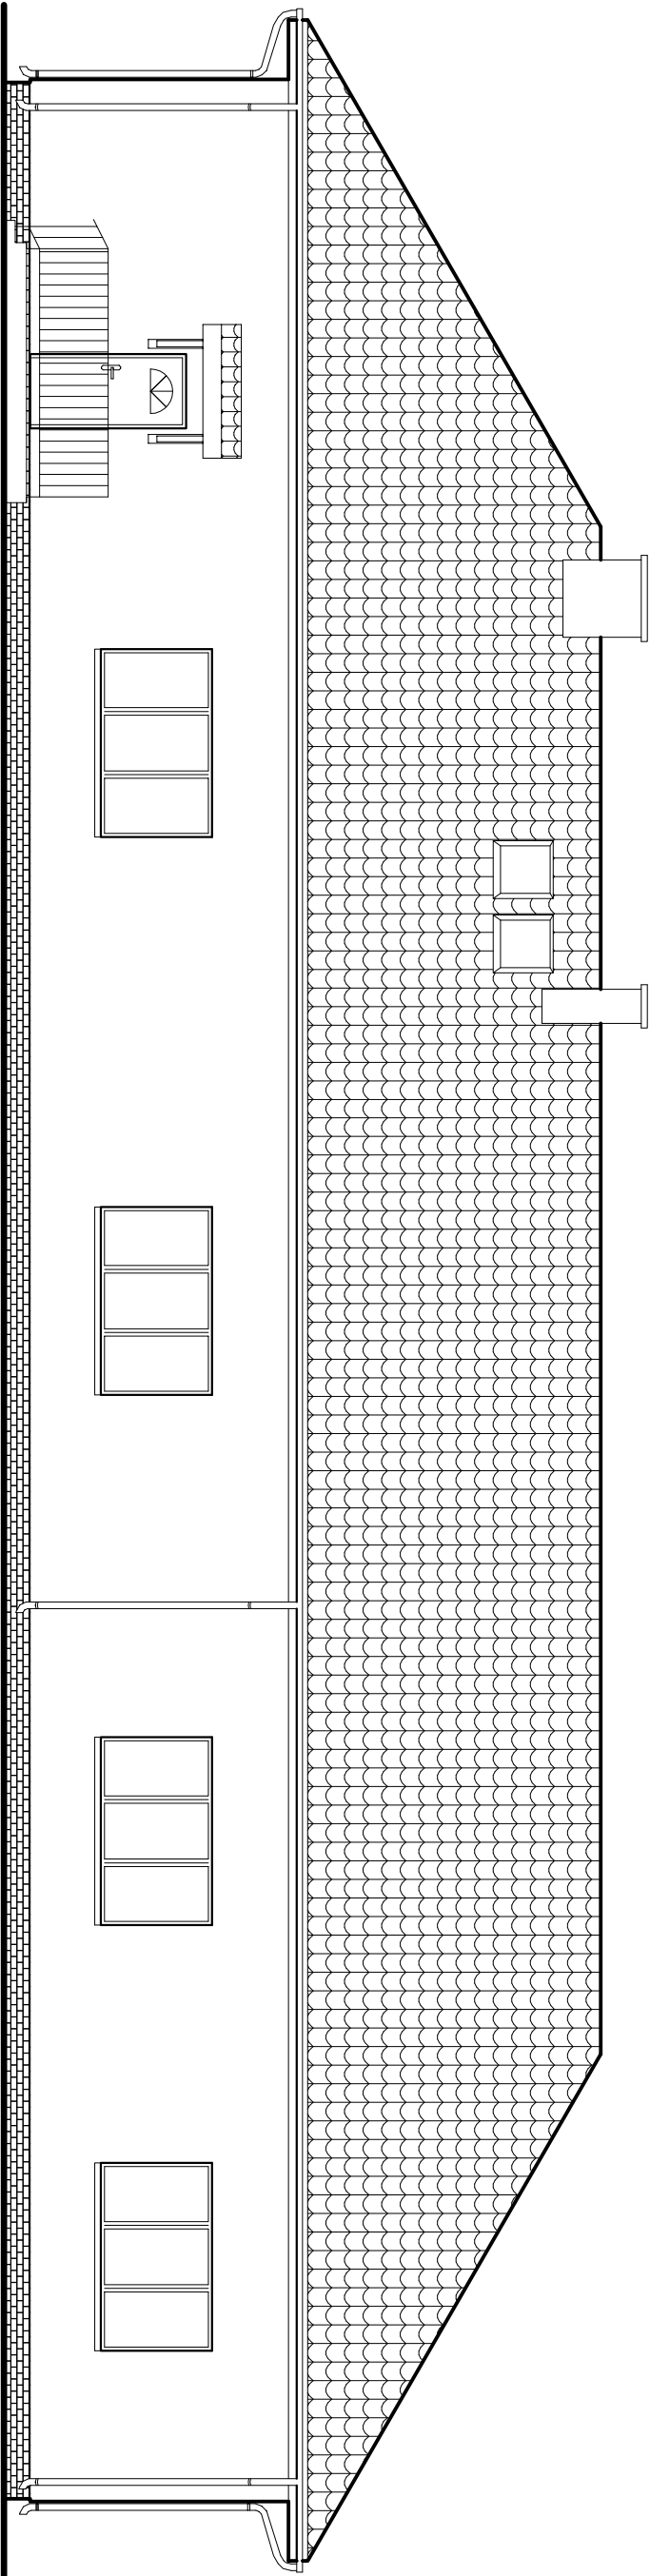

Investor:	Gminy Olszówka		
Temat projektu:	Przebudowa budynku - świetlicy wiejskiej		
Rysunek:	Elewacje	Nr	10
Adres inwestycji:	Krzewata, gm. Olszówka		Skala 1:100
Data projektu:	02.2016		Podpis
Projektował:	inż. Jacek Ogorzelski		
	mgr inż. Arkadiusz Sierakowski		