



ELEWACJA ZACHODNIA

skala 1:100

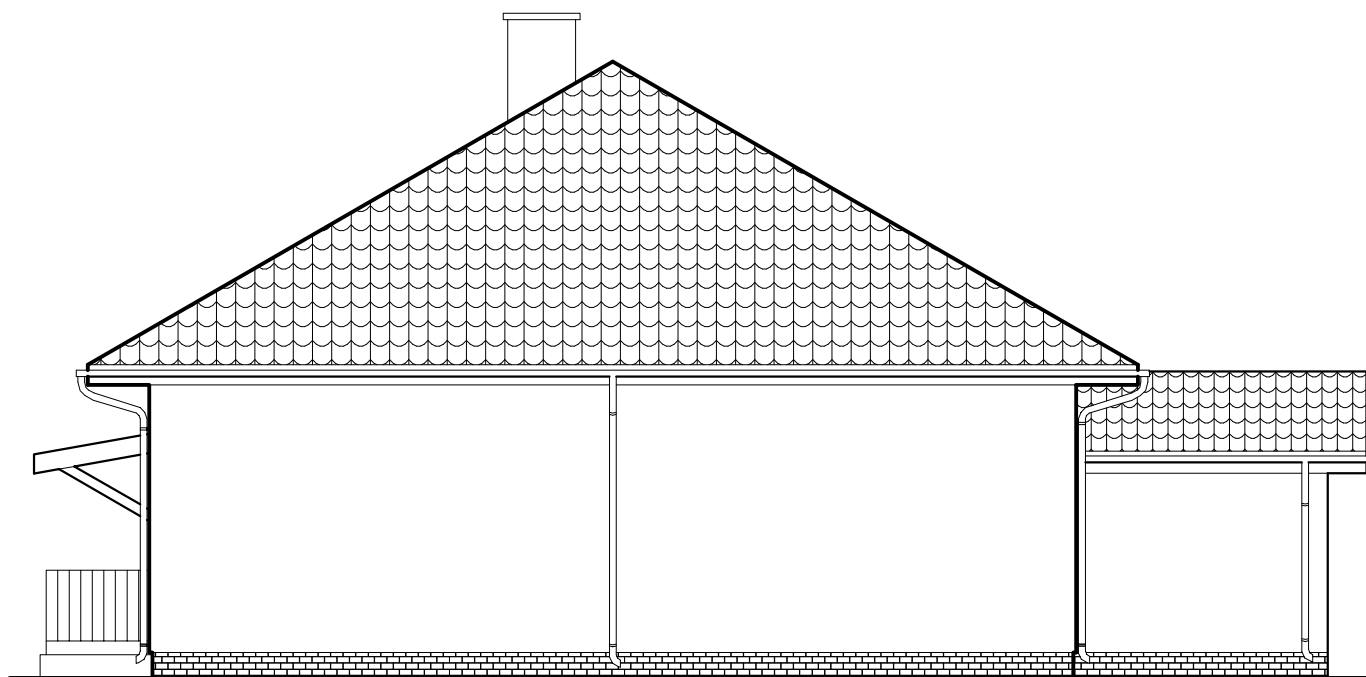

ELEWACJA WSCHODNIA

skala 1:100

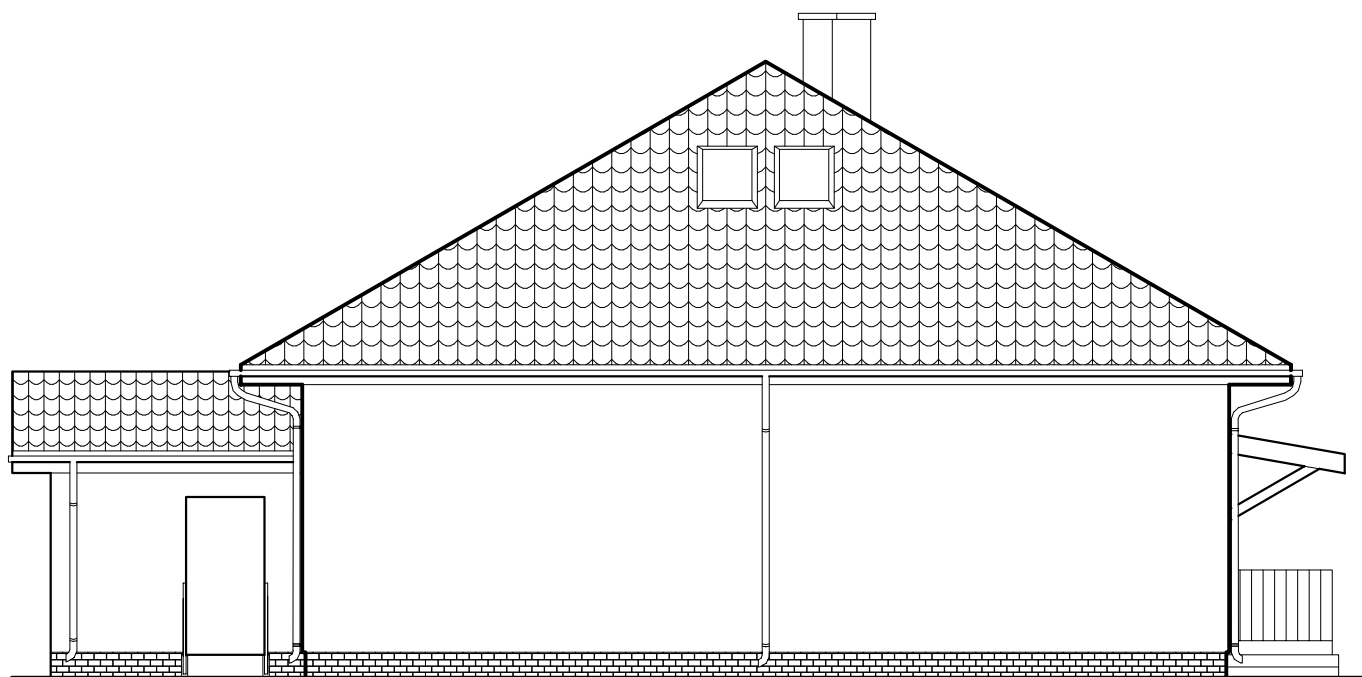

Inwestor:	Gminy Olszówka	
Temat projektu:	Przebudowa budynku - świetlicy wiejskiej	
Rysunek:	Elewacje	Nr 11
Adres inwestycji:	Krzewata, gm. Olszówka	Skala 1:100
Data projektu:	02.2016	Podpis
Projektował:	inż. Jacek Ogorzelski	
	mgr inż. Arkadiusz Sierakowski	