


RZUT PRZYZIEMIA

skala 1:100

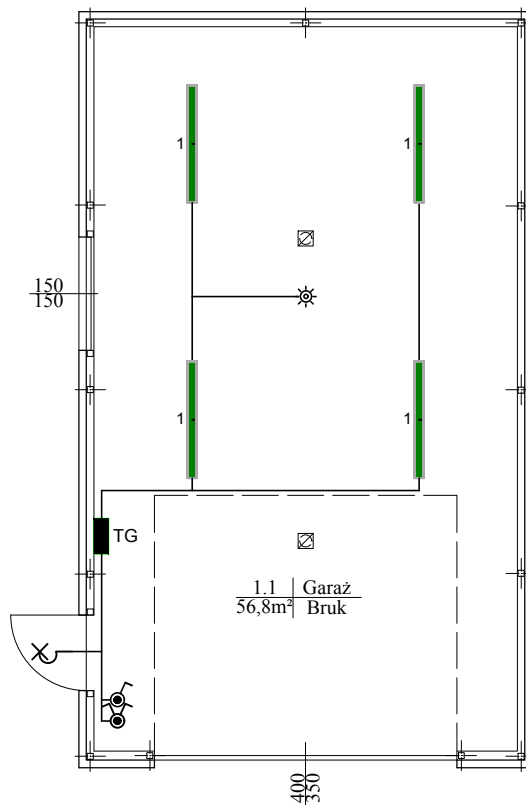

LEGENDA:

- TG** Projektowana tablica rozdzielcza, n/t, IP41
- Czujka ruchu PIR 360°
- Łącznik 1-biegunowy, n/t, IP44
- Przelącznik świecznikowy, n/t, IP44
- Wypust oświetleniowy ścienny

Legenda opraw oświetleniowych:

Typ	Symbol	Ilość	Nazwa
1		4	PLXC-O LED 36W

System podstawowej ochrony przed porażeniem prądem elektrycznym - IZOLACJA

System dodatkowej ochrony przed porażeniem prądem elektrycznym - SZYBKIE WYŁĄCZENIE NAPIĘCIA W UKŁADZIE SIECI TN-S

Inwestor:	Gmina Olszówka		
Temat projektu:	Budynek garażowy		
Rysunek:	Instalacja oświetleniowa - przyziemie	Nr	IE-01
Adres inwestycji:	Ostrów Kolonia, gm. Olszówka	Skala 1:100	
Data projektu:	06.2018	Podpis	
Projektował:	mgr inż. Jacek Grodzicki Upr. budowlane w specjalności instalacyjnej w zakresie sieci, instal. i urządzeń elektr. i elektroen. bez ograniczeń nr LOD/1396/POOE/10		