



STREFA NR 1 (SPORT) BOISKO WIELOFUNKCYJNE

WIDOK Z PRZODU

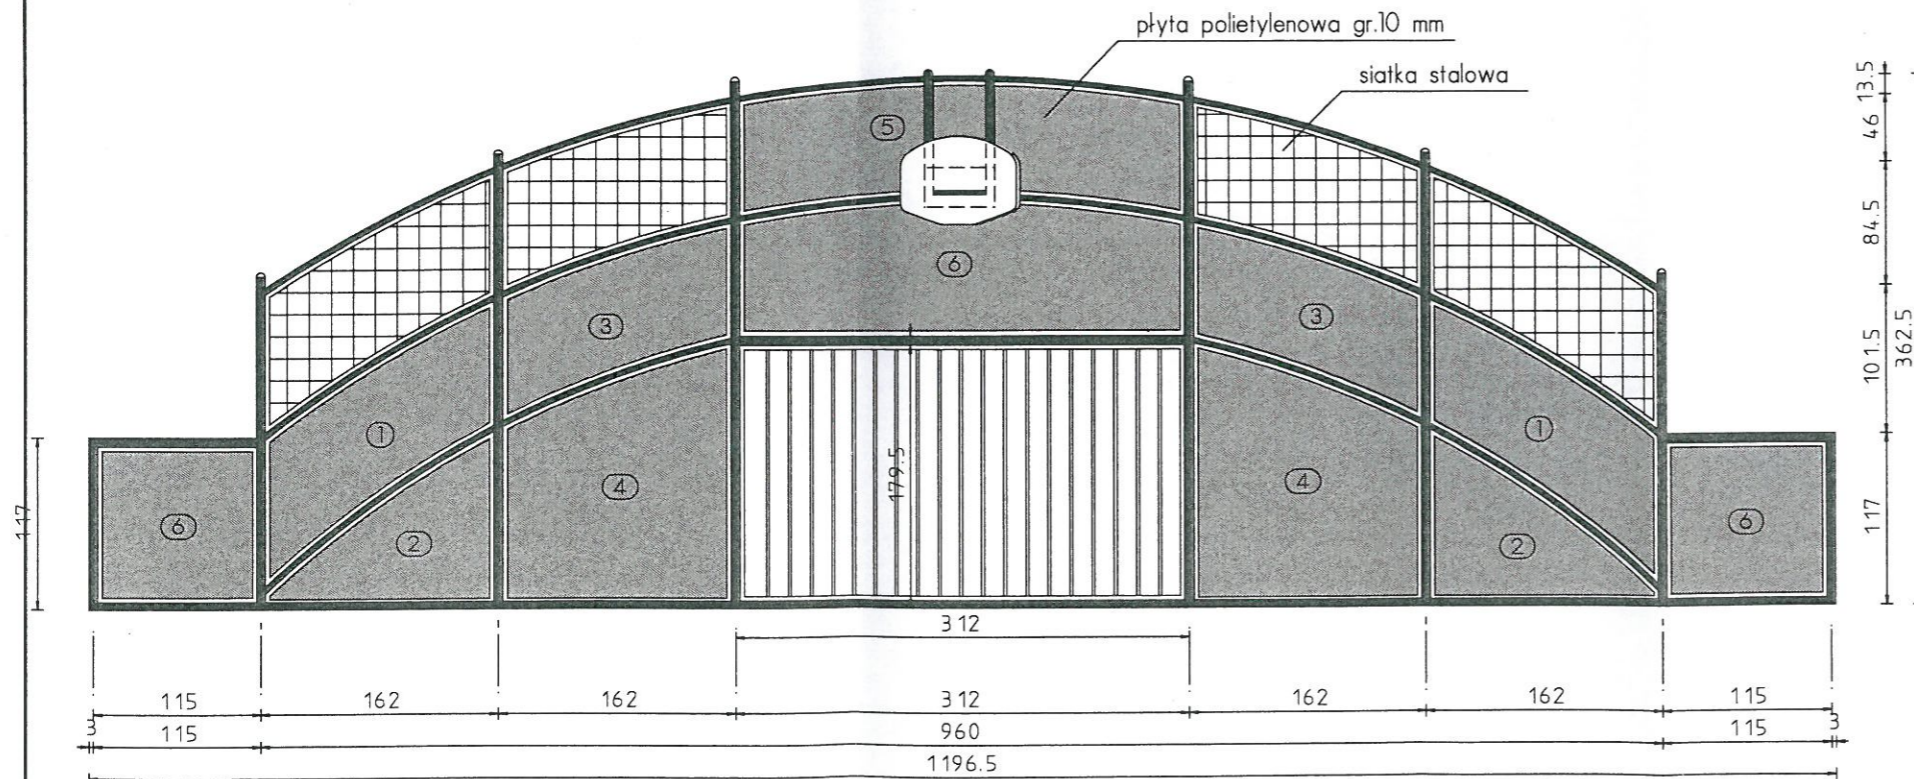

WIDOK BAND BOCZNYCH

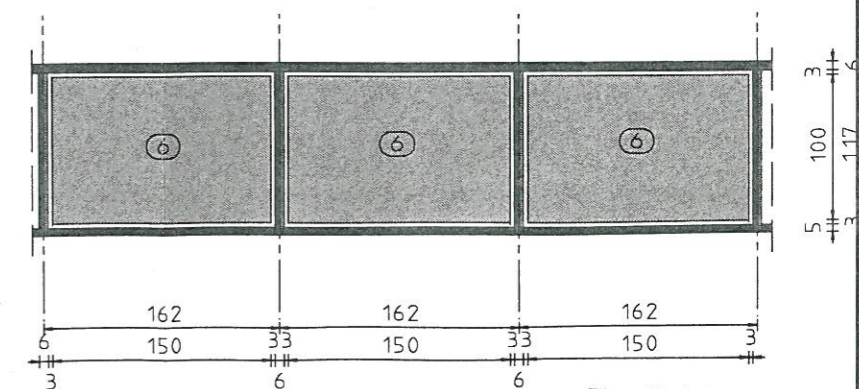

Biuro Projektów; Nadzorów;
Kierowania Robotami i Kosztorysowania
- Zbigniew Ratajczyk -
62-600 Koło, ul. Włocławska 7
NIP 666-000-52-60, Reg. 311501419
tel. 63 272-55-04, tel. kom. 507-142-801

Biuro Projektów; Nadzorów; Kierowania Robotami i Kosztorysowania- Zbigniew Ratajczyk
Ul. Włocławska 7/4; 62-600 KOŁO

	IMIE I NAZWISKO	NR UPRAWNIEN	PODPIS	DATA
ZESPÓŁ PROJEKTOWY:	mgr inż. arch. Bartosz Ruszyk	WP-OIA/OKK/UpB/55/2009		08-2015
	mgr inż. Bogdan Grala	78/91/ZG		08-2015
	mgr inż. Zbigniew Ratajczyk	UAN. 232/8346/II/55/87		08-2015
INWESTOR:	STADIUM: PROJEKT BUDOWLANY „Zagospodarowanie terenu w miejscowości Ponętów Górny Drugi z przeznaczeniem na kompleks sportowo - rekreacyjny”			
SKALA: 1:50	NR. RYSUNKU: 3.9.	NAZWA RYSUNKU: WIDOK STREFY SPORT		