
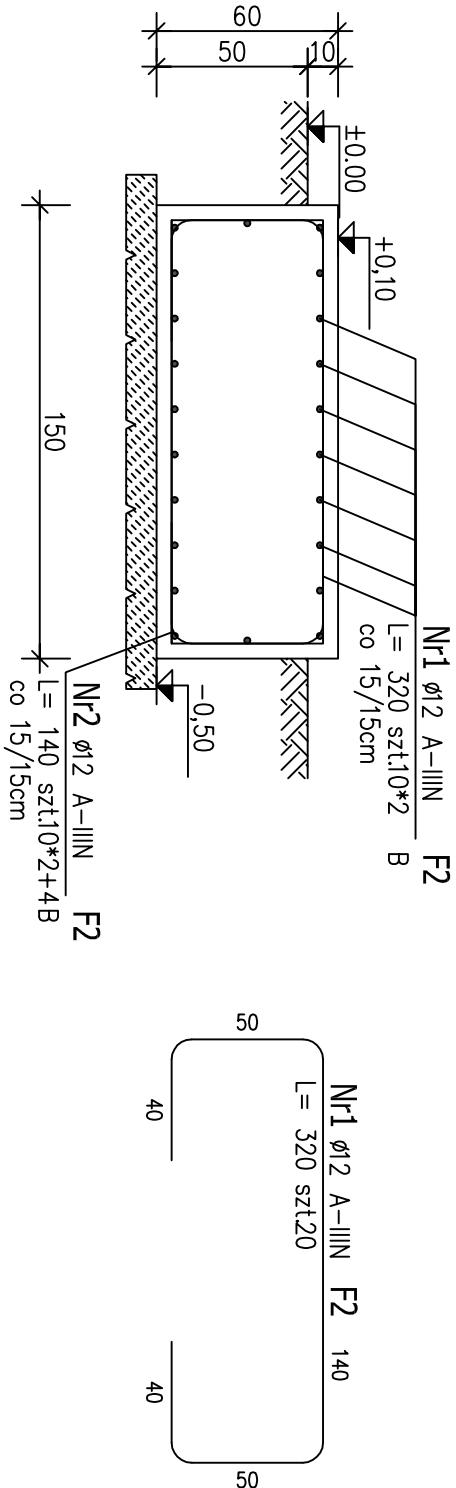


POZ.F2–FUNDAMENT POD MIESZACZ WODNO–POWIETRZNY 150/150 (x2)

1:25

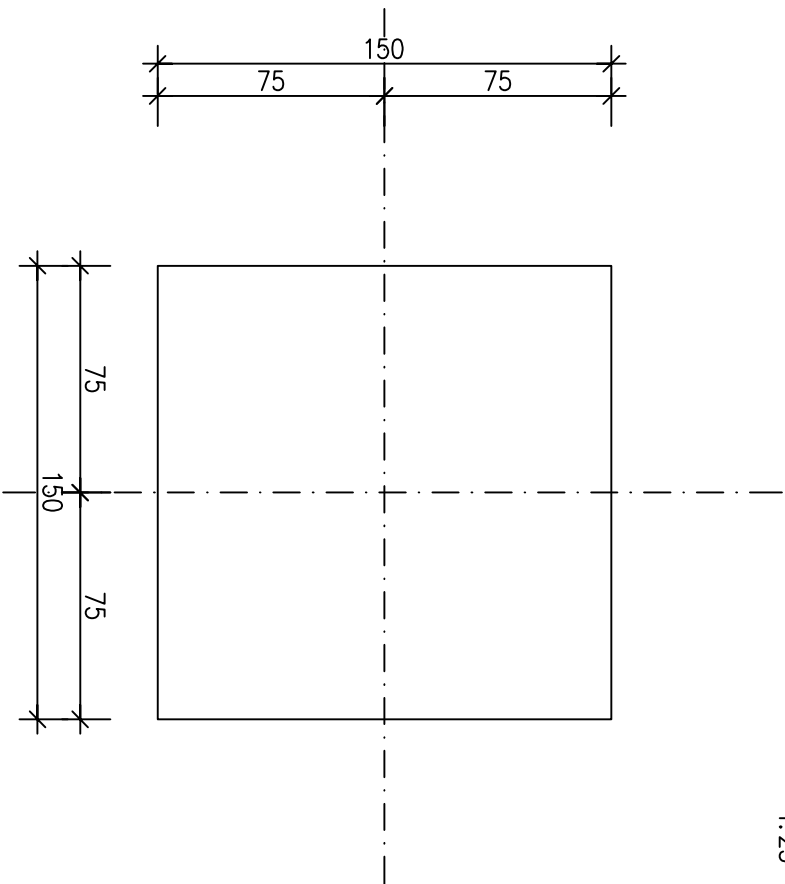

Nr2 ø12 A-IIIIN F2
L= 140 szt.24 140

- FUNDAMENT POSADOWIĆ NA POBETONIE C12/15 GRUBOŚCI 10cm
- OTULINA PRĘTÓW MIN. 5cm
- USZTYWNIOWANIE WG RZUTÓW ARCHITEKTONICZNYCH
- BETON C25/30 (B30), W8, F100
- STAL A-IIIIN

ZESTAWIENIE STALI ZBROJENIOWEJ

POZ.	NR PRĘTA	ø [mm]	DŁUGOŚĆ [m]	ILOŚĆ		DŁ. ŁĄCZNA [m]	
				PRĘTÓW	x POZ.	RAZEM	A-IIIIN ø12
Poz. F2 – Fundament – 2 szt.							
F2	1	12	3,200	20	2	40	128,00
	2	12	1,400	24	2	48	67,20
DŁUGOŚĆ RAZEM [m]							195,20
MASA JEDNOSTKOWA [kg/m]							0,888
MASA [kg]							173,34
MASA CAŁKOWITA [kg]							173,34

NAZWA I ADRES OBIEKTU BUDOWLANEGO: SUW ADAMIN gm. Olszówka	
INWESTOR: Gmina Olszówka Olszówka 15. 62–641 Olszówka	
IMIE, NAZWISKO	PODPIS:
PROJEKTOWAŁ: mgr inż. Marcin Gzieto WKP/0181/PWOK/05	
OPRACOWAŁ:	
SPRAWDZIŁ: mgr inż Dariusz Siwczak WKP/0015/POOK/16	
TYTUŁ RYSUNKU: POZ.F2–FUNDAMENT POD MIESZACZ WODNO–POWIETRZNY	
BRANŻA:	STADIUM:
SKALA:	DATA:
1:25	01.2018
FORMAT:	NR RYSUNKU:
	K02