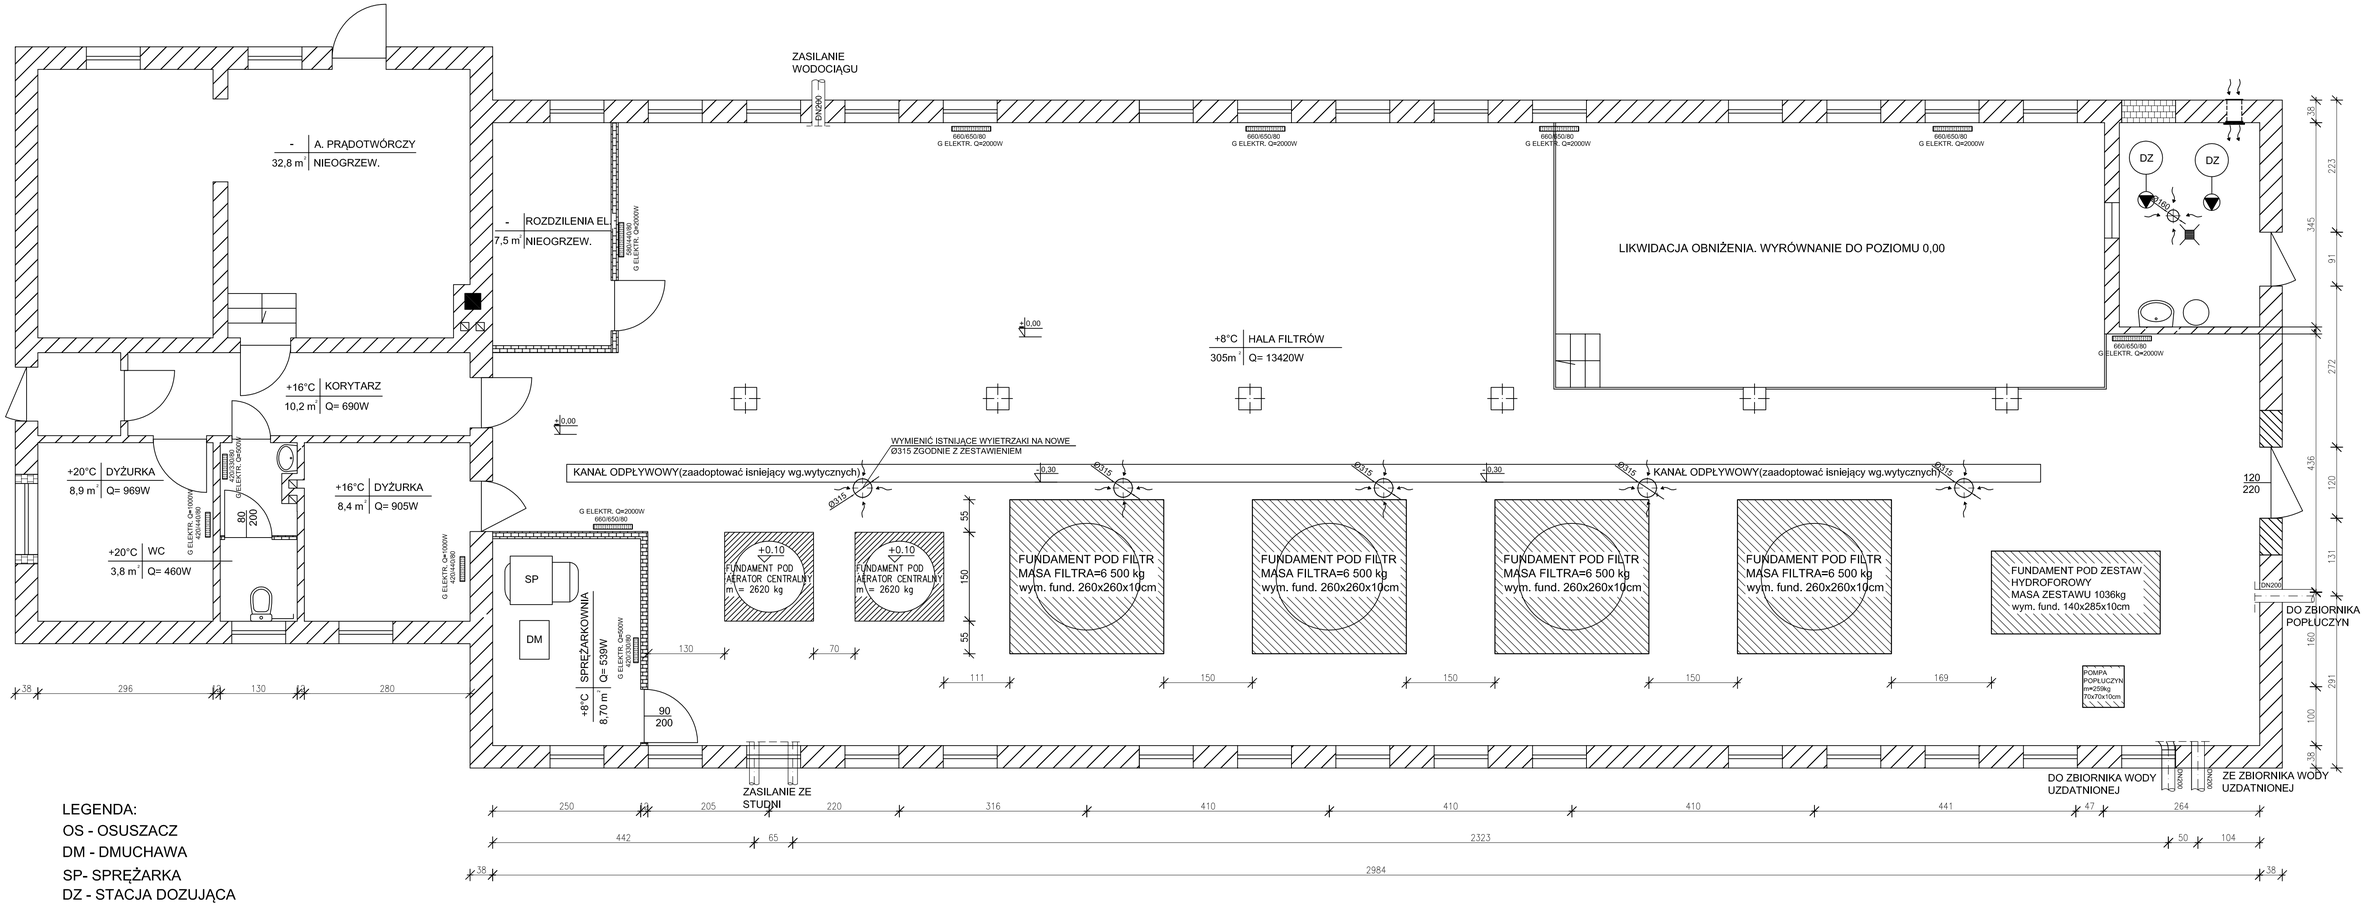

LEGENDA:

OS - OSUSZACZ

DM - DMUCHAWA

SP- SPRĘŻARKA

DZ - STACJA DOZUJĄCA

DO ZAMUROWANIA

PROJEKTOWANA PRZEGRODA. CEGŁA

	IMIĘ I NAZWISKO:	PODPIS	DATA:	Z.U.W. INŻ–SANIT Józef Jachimowski ul. Hubala 2a 62–504 KONIN
PROJEKTOWAŁ:	mgr inż. Marcin Jachimowski		01–18	
OPRACOWAŁ:			01–18	
KREŚLIŁ:			01–18	
SPRAWDZIŁ:	inż. Józef Jachimowski		01–18	
ZLECENIODAWCA: GMINA OLSZÓWKA OLSZÓWKA 15; 62–641 OLSZÓWKA				FORMAT: 420x860 / STADIUM: PBZ
PODZIAŁKA: 1:50	NAZWA RYSUNKU: WYTYCZNE BUDOWLANE			NR PROJEKTU: TP/01/18 / NR RYSUNKU: 5