
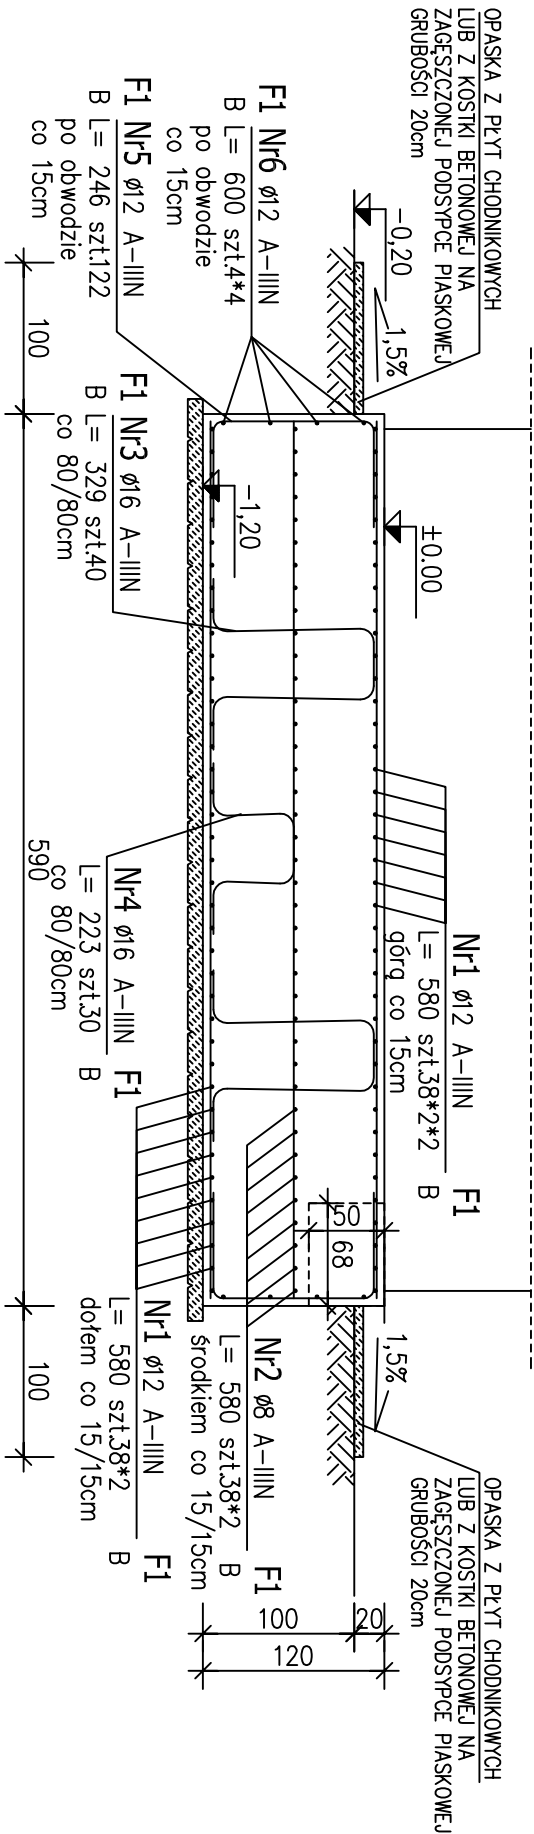
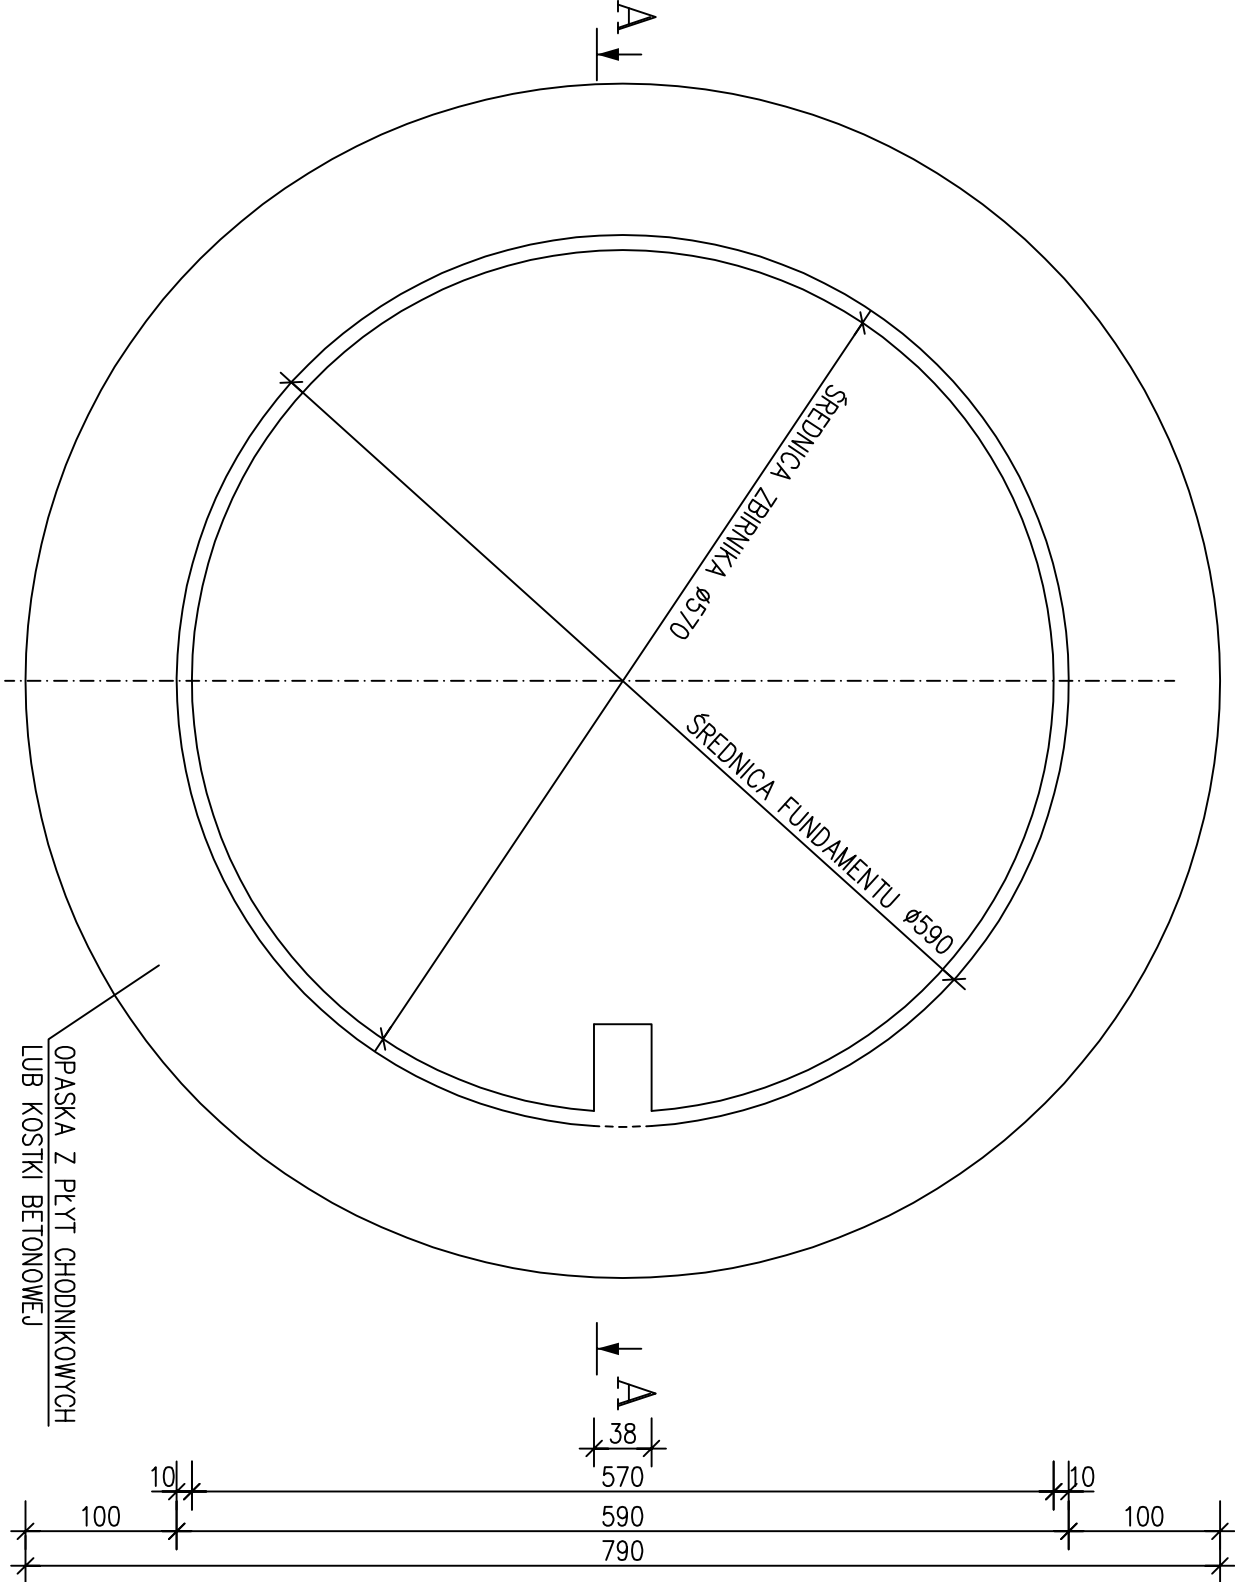


POZ.F1-PLYTA FUNDAMENTOWA ø590cm

1:50

ZESTAWIENIE STALI ZBROJENIOWEJ

POZ. PRETA	NR	Ø	DŁUGOŚĆ [mm]	ILOŚĆ	DŁ. ŁĄCZNA [m]		
					PRETÓW x POZ.	RAZEM	Ø8A-IIINØ12Ø16
F1	1	12	5.800	136	1	136	788.80
	2	8	5.800	76	1	76	440.80
	3	16	3.290	40	1	40	131.60
	4	16	2.230	30	1	30	66.90
	5	12	2.460	122	1	122	300.12
	6	12	6.000	16	1	16	96.00
DŁUGOŚĆ RAZEM [m]				440.801184.92198.50			
MASA JEDNOSTKOWA [kg/m]				0.3950.8881.578			
MASA [kg]				174.121052.21313.23			
MASA CAŁKOWITA [kg]							1539.56

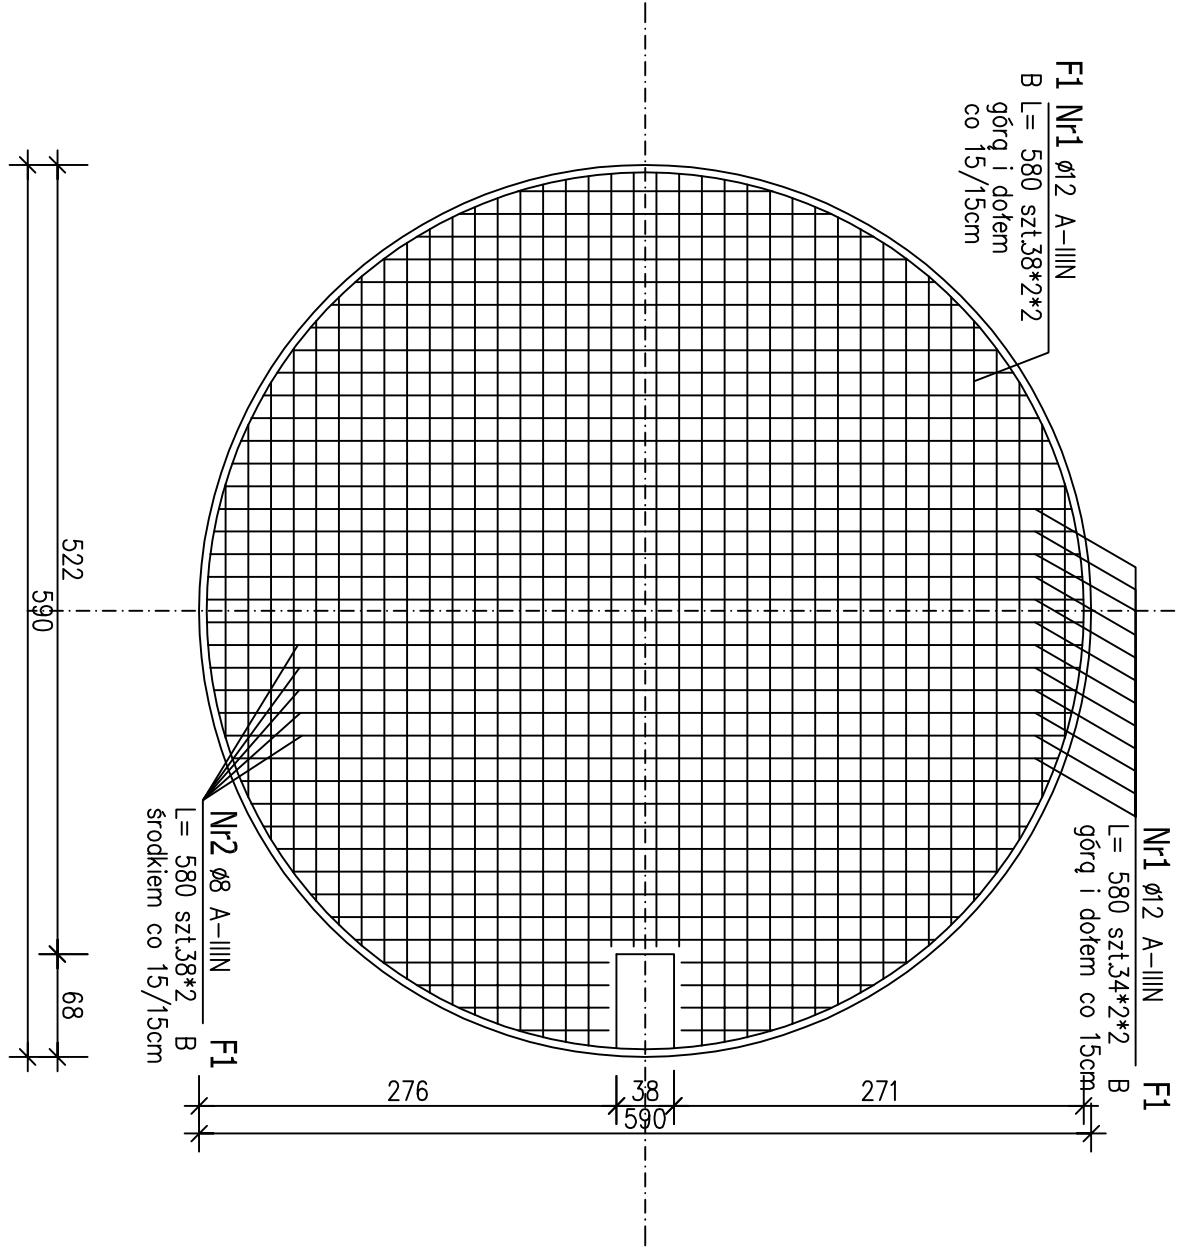

- FUNDAMENT POSADOWIĆ NA POBETONIE C12/15 GRUBOŚCI 10cm
- W PRZYPADKU TRUDNYCH WARUNKÓW GRUNTOWYCH NALEŻY SKONTAKTOWAĆ SIĘ Z PROJEKTANTEM
- OTULINA PRETÓW MIN. 5cm
- UŚTYTUOWANIE WG PLANU ZAGOSPODAROWANIA TERENU
- BETON C30/37 (B37), W8, F100
- STAL A-IIIN
- POZIOM POSADOWIENIA 100cm PONIŻEJ PRZYLEGŁEGO TERENU

NAZWA I ADRES OBIEKTU BUDOWLANEGO: SUW ADAMIN gm. Olszówka			
INWESTOR: Gmina Olszówka Olszówka 15. 62-641 Olszówka			
Z.U.W. INŻ-SANIT Józef Jachimowski ul. Hubala 2a 62-504 KONIN			NR PROJEKTU: TP/01/18
IMIE, NAZWISKO			PODPIS:
PROJEKTOWAŁ: mgr inż. Marcin Gzielo MKP/0181/PWOK/05			
OPRACOWAŁ:			
SPRAWDZIŁ: mgr inż. Dariusz Siwczak MKP/0015/POOK/16			
TYTUŁ RYSUNKU: POZ.F1-PLYTA FUNDAMENTOWA			
BRANŻA:	STADIUM: PBZ	DATA: 01.2018	
SKALA:	FORMAT:	NR RYSUNKU: K/01	