

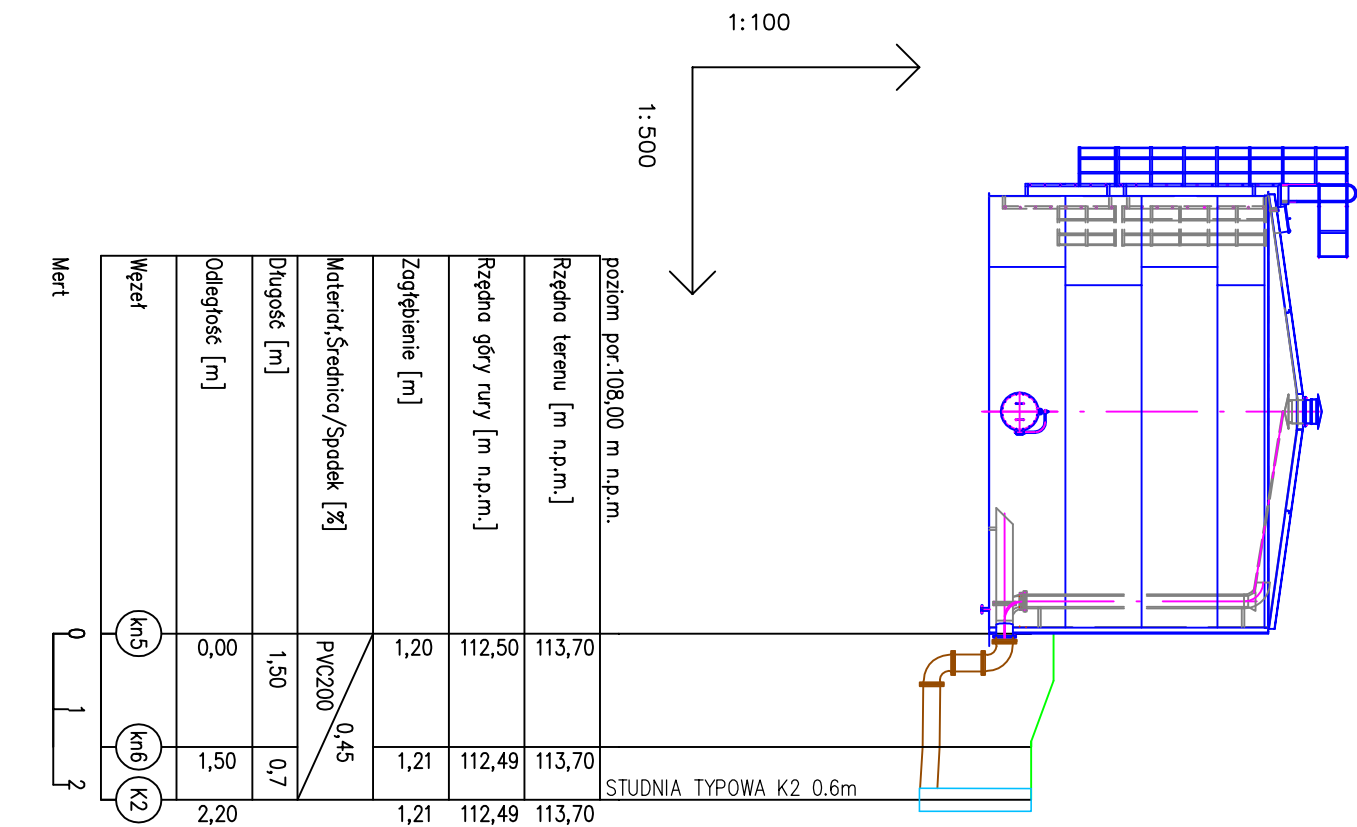
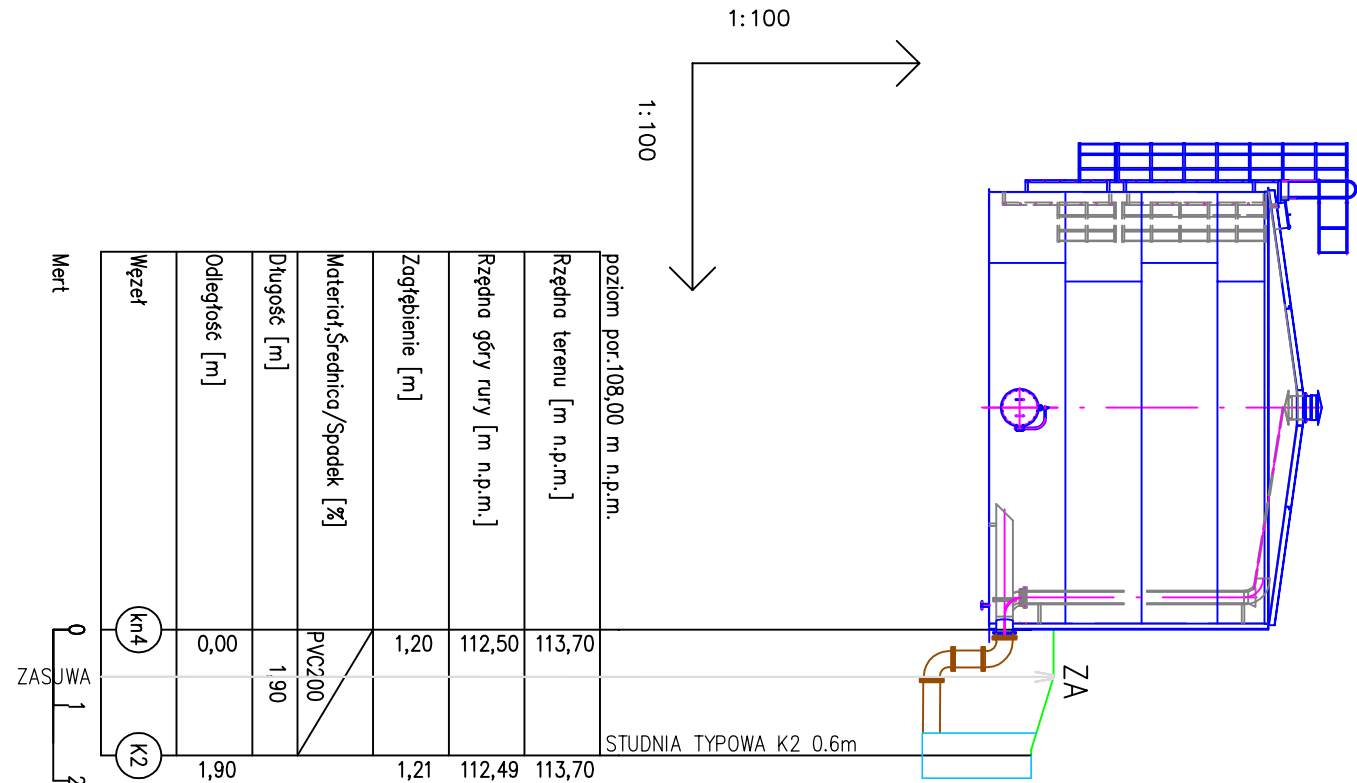


PROFIL PODŁUŻNY KANALIZACJI MIĘDZYOBIEKTOWEJ

ZBIORNIK WODY CZYSZTEJ ZB1 – K3 (SPUST–PVC–U SDR 34 Ø200mm) ZBIORNIK WODY CZYSZTEJ ZB1 – K1 (PRZELEW–PVC–U SDR 34 Ø200mm) ZBIORNIK WODY CZYSZTEJ ZB2 – K2 (SPUST–PVC SDR 34 Ø200mm) ZBIORNIK WODY CZYSZTEJ ZB2– K2 (PRZELEW–PVC–U SDR 34 Ø200mm)

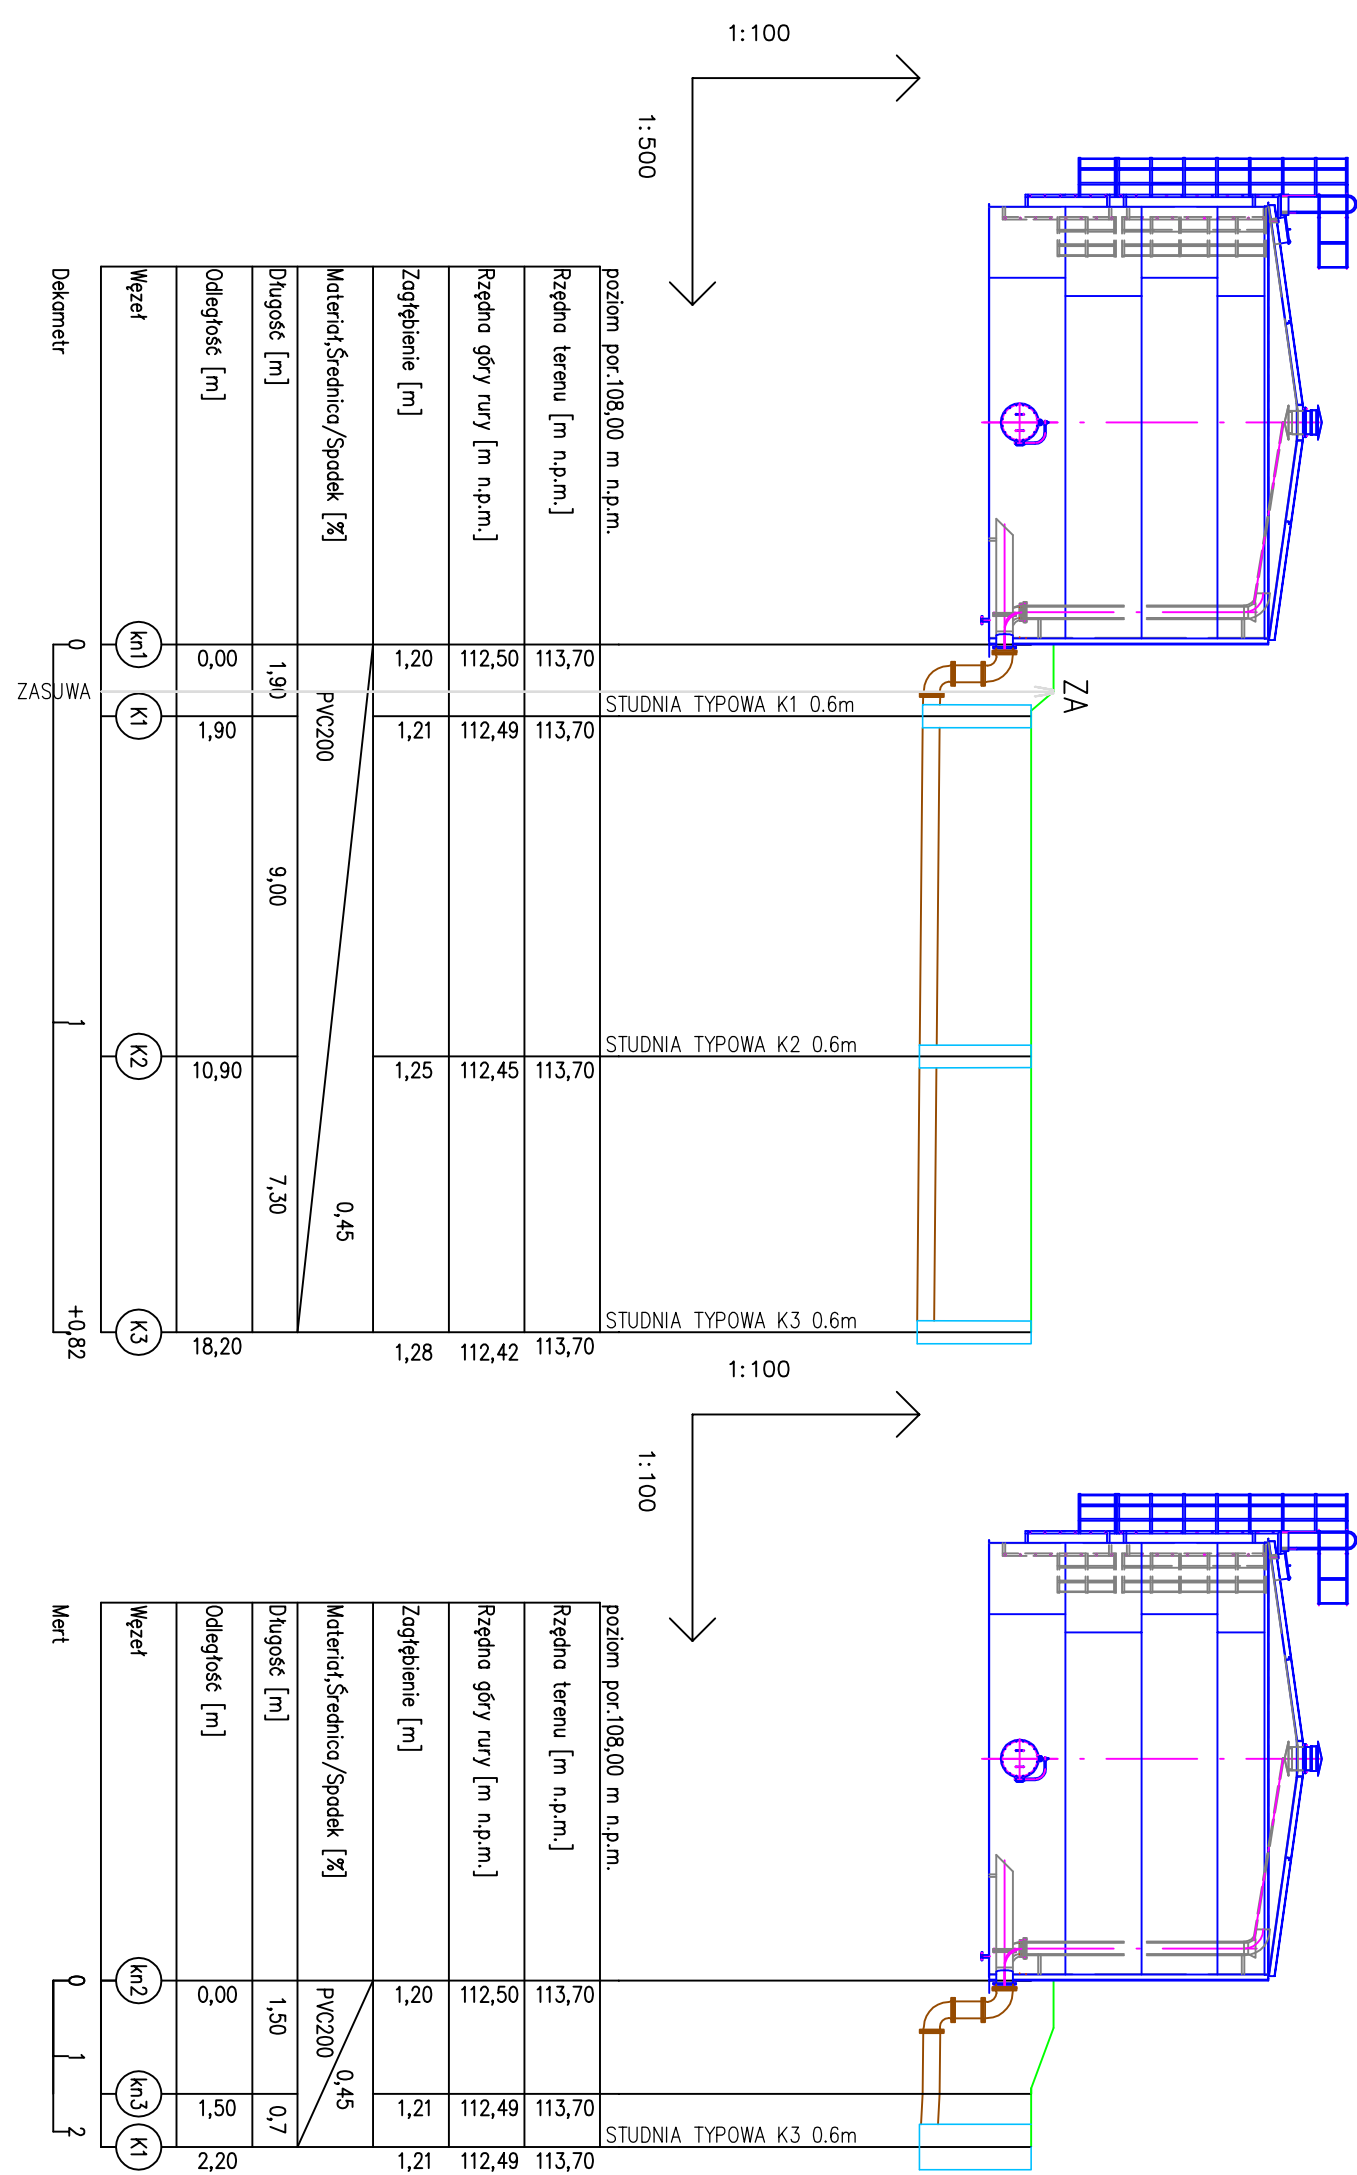

Przekrój przez wykop - schemat

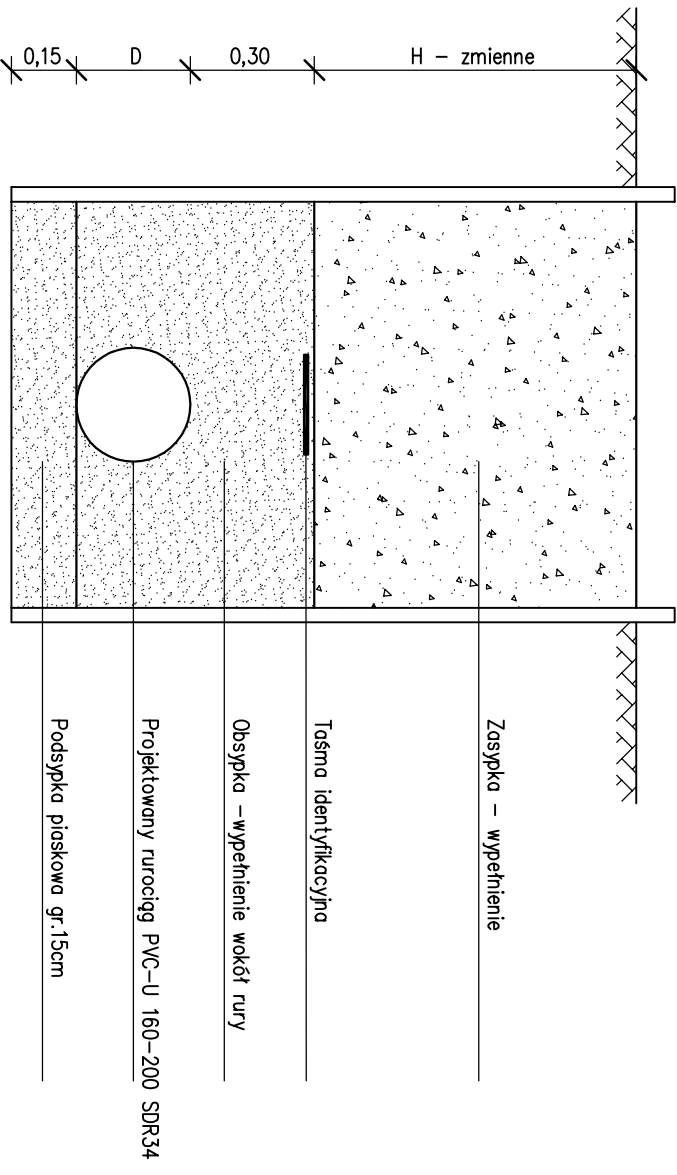

1. Rurociąg układać z rur PVC SDR 34 łączonych przez kielichy z wykorzystaniem uszczelki gumowej, wargowej.
2. Wodociąg układać na podsypce płaskowej o gr. 15cm
3. Na całej długości wykopy o ścianach pionowych zabezpieczonych (np. Krings Verbau, OW Wronki)
4. Wskaźnik zagęszczenia 1,0 (podsypka, obсыпка, zasyпка)
5. W celu lokalizacji istniejącego uzbrojenia w miejscach skrzyżowań należy wykonać przekopy próbne

	IMIE I NAZWISKO:	PODPIS:	DATA:	
PROJEKTOWAŁ:	mjr. inż. Marcin Jachimowski			Z.U.W. INŻ–SANIT
OPRACOWAŁ:				Józef Jachimowski
KREŚLIŁ:				ul. Hubala 2a
SPRAWDZIŁ:				62–504 Konin
ZLECENIODAWCA:				
Gmina Adamin				FORMAT:
Olśzówka 15; 62–641 Olśzówka				297x750
				STADIUM:
				PBZ
PODZIAŁKA:				
1:100/500	NAZWA RYSUNKU:			NR PROJEKTU:
	Stęci kanalizacyjne międzyobiektywne			TP/01/18
	Profilie podłużne dodatkowe–ADAMIN			NR RYSUNKU:
				3