





PROFIL PODŁUŻNY SIECI WODOCIĄGOWYCH MIĘDZYOBIEKTOWYCH

Budynek SUW – Zbiornik ZB1 (PE 100 SDR 17 ø225mm)


ZBIORNIK ZB2 – W4 (PE 100 SDR 17 ø160mm)

ZBIORNIK ZB1 – Budynek SUW (PE 100 SDR17 ø225mm)

ZBIORNIK ZB2 – W11 (PE 100 SDR17 ø225mm)

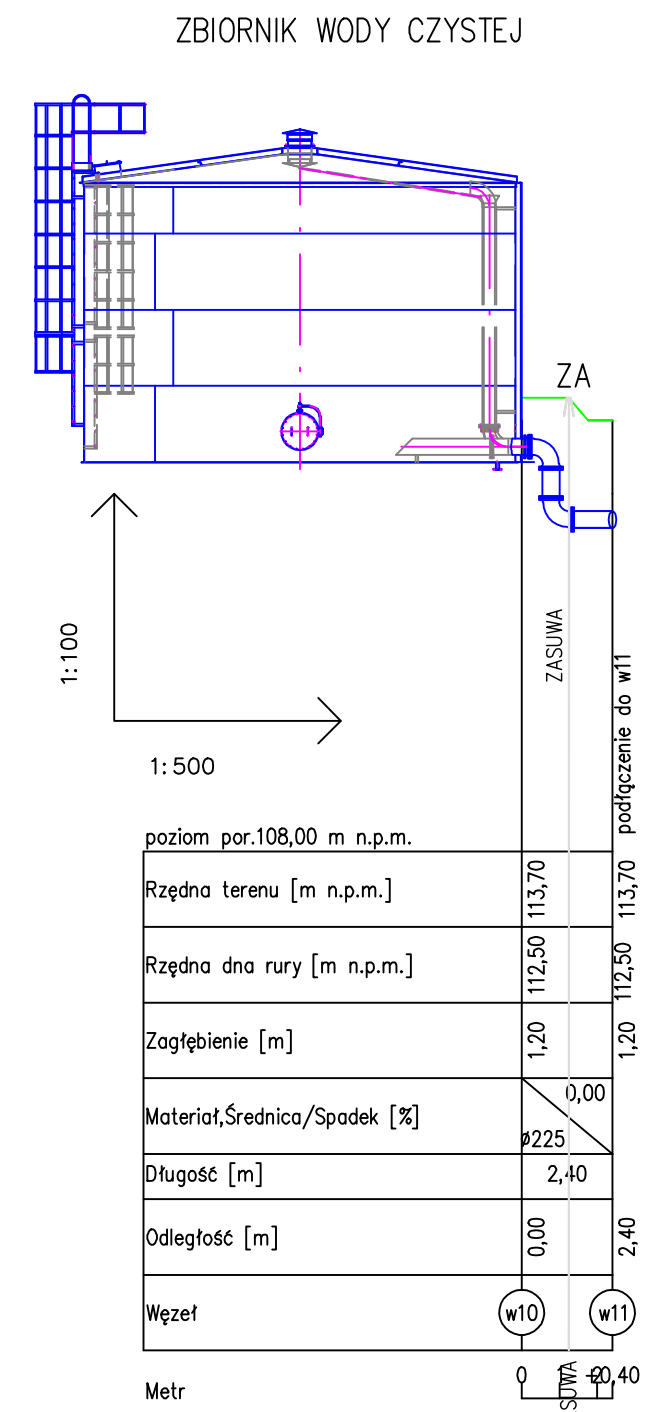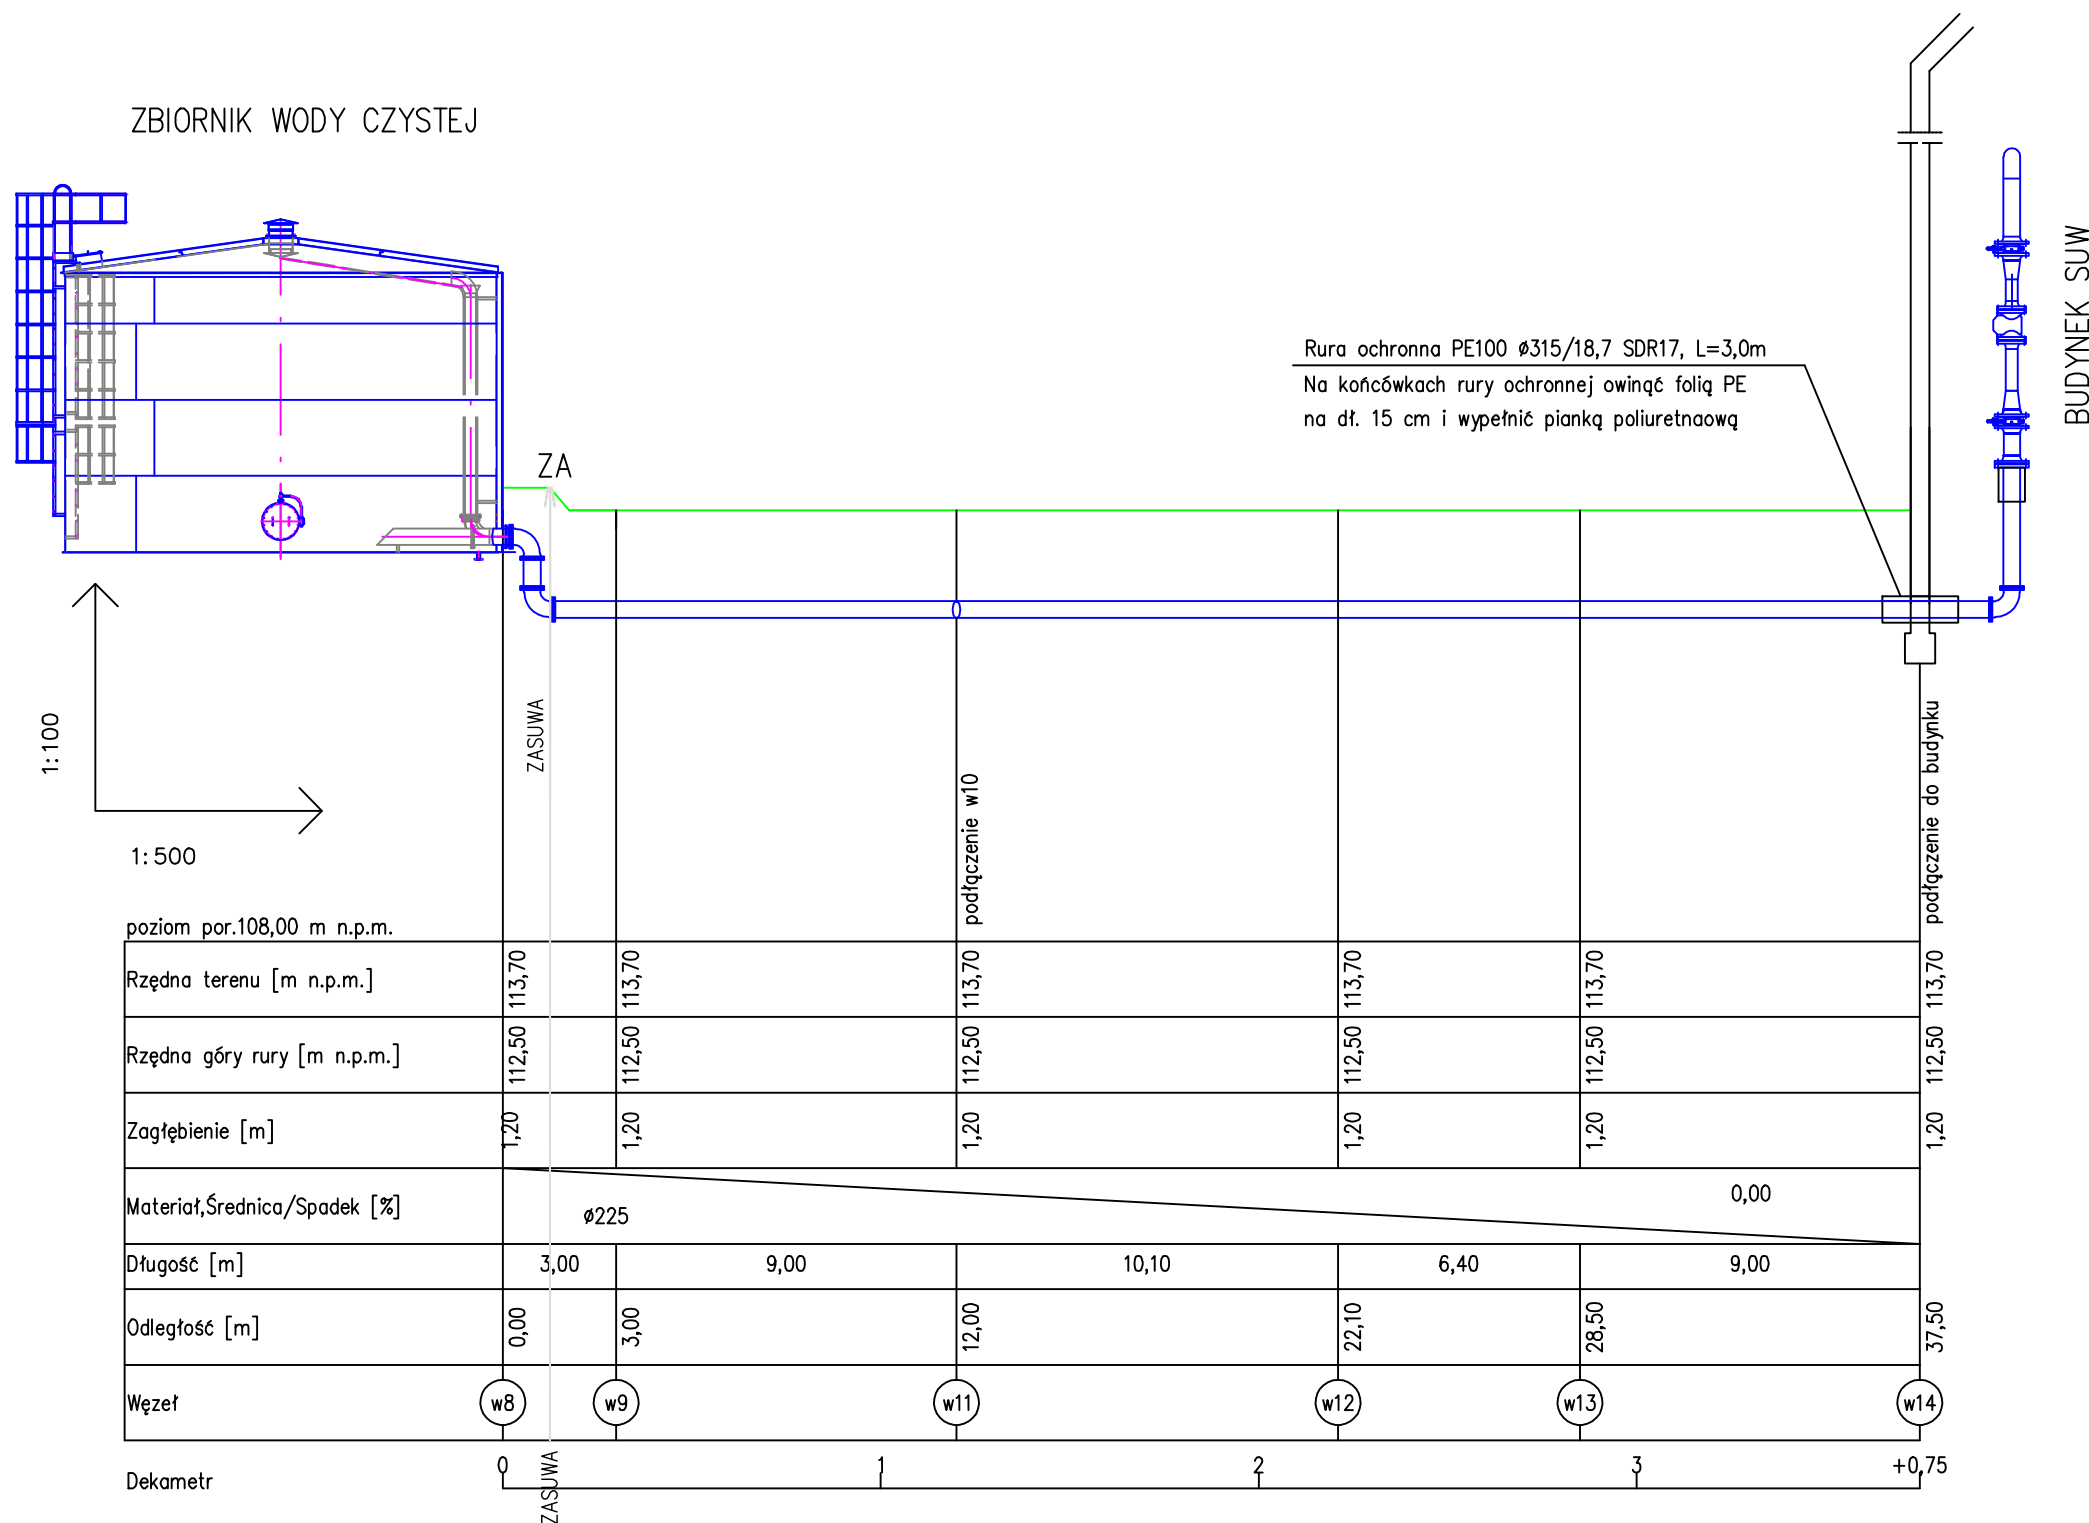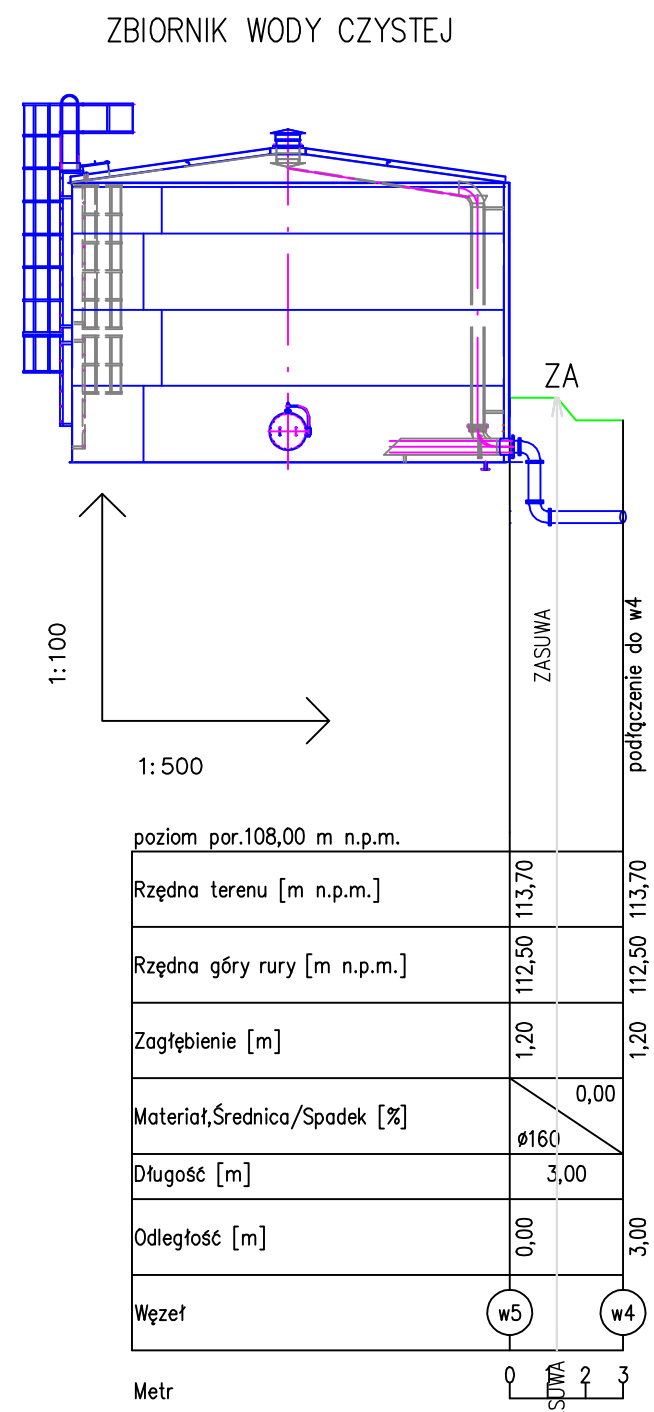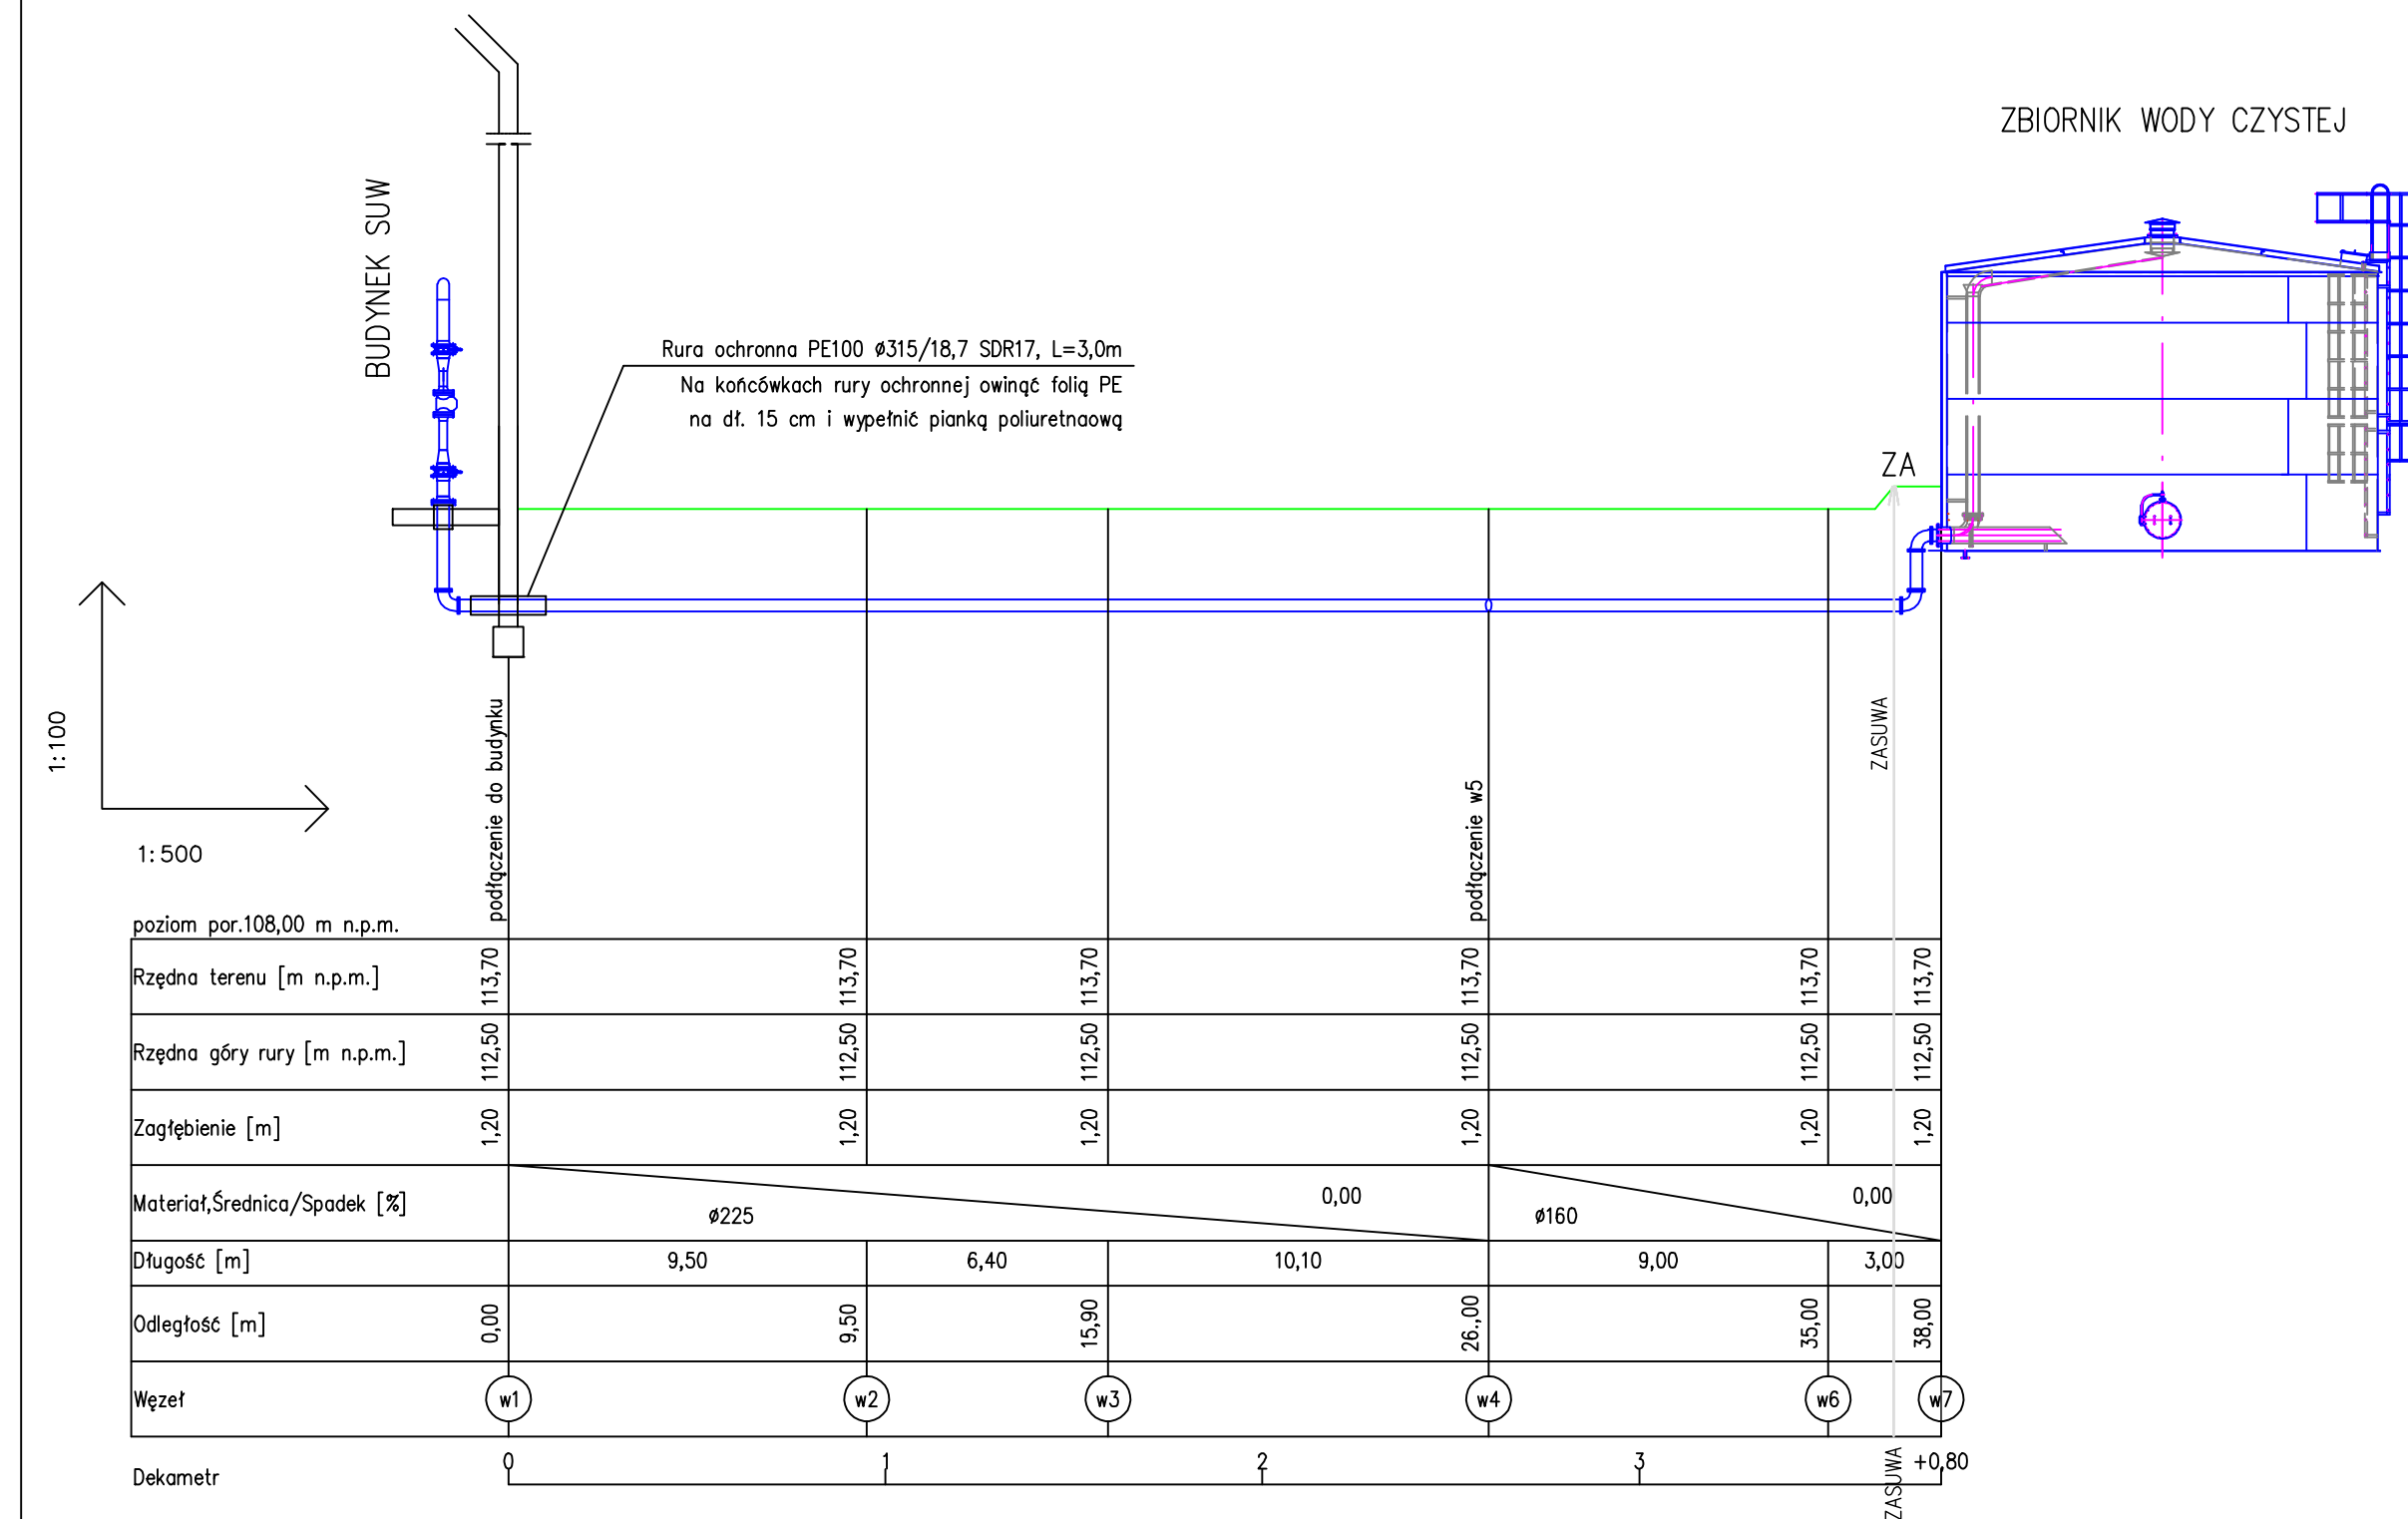

Przekrój przez wykop - schemat

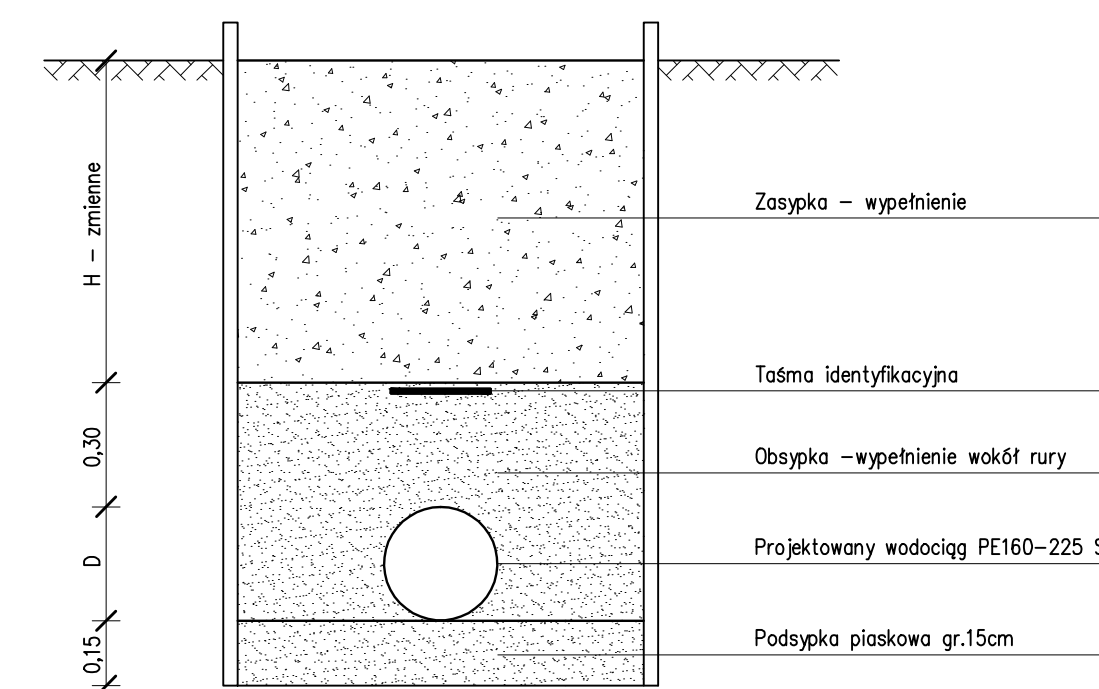

1. Rurociąg układać z rur PE SDR 17 łączonych przez zgrzewanie.
2. Wodociąg układać na podsypce piaskowej o gr. 15cm
3. Na całej długości wykopu o ścianach pionowych zabezpieczonych (np. Krings Verbau, OW Wronki)
4. Wskaźnik zagęszczenia 1,0 (podsypka, obsypka, zasyпка)
5. W celu lokalizacji istniejącego uzbrojenia w miejscach skrzyżowań należy wykonać przekopy próbne

	IMIĘ I NAZWISKO:	PODPIS:	DATA:	Z.U.W. INŻ–SANIT Józef Jachimowski ul. Hubala 2a 62–504 Konin	
PROJEKTOWAŁ:	mgr inż. Marcin Jachimowski				
OPRACOWAŁ:					
KREŚLIŁ:					
SPRAWDZIŁ:					
ZLECIENIODAWCA: Gmina Adamin Olszówka 15; 62–641 Olszówka				FORMAT: 297x1140	STADIUM: PT
PODZIAŁKA: 1:100/500	NAZWA RYSUNKU: Sieci wodociągowe międzyobiektowe Profile podłużne dodatkowe–ADAMIN			NR PROJEKTU: TP/01/18	NR RYSUNKU: 2