


PRZEKRÓJ B-B
skala 1:50

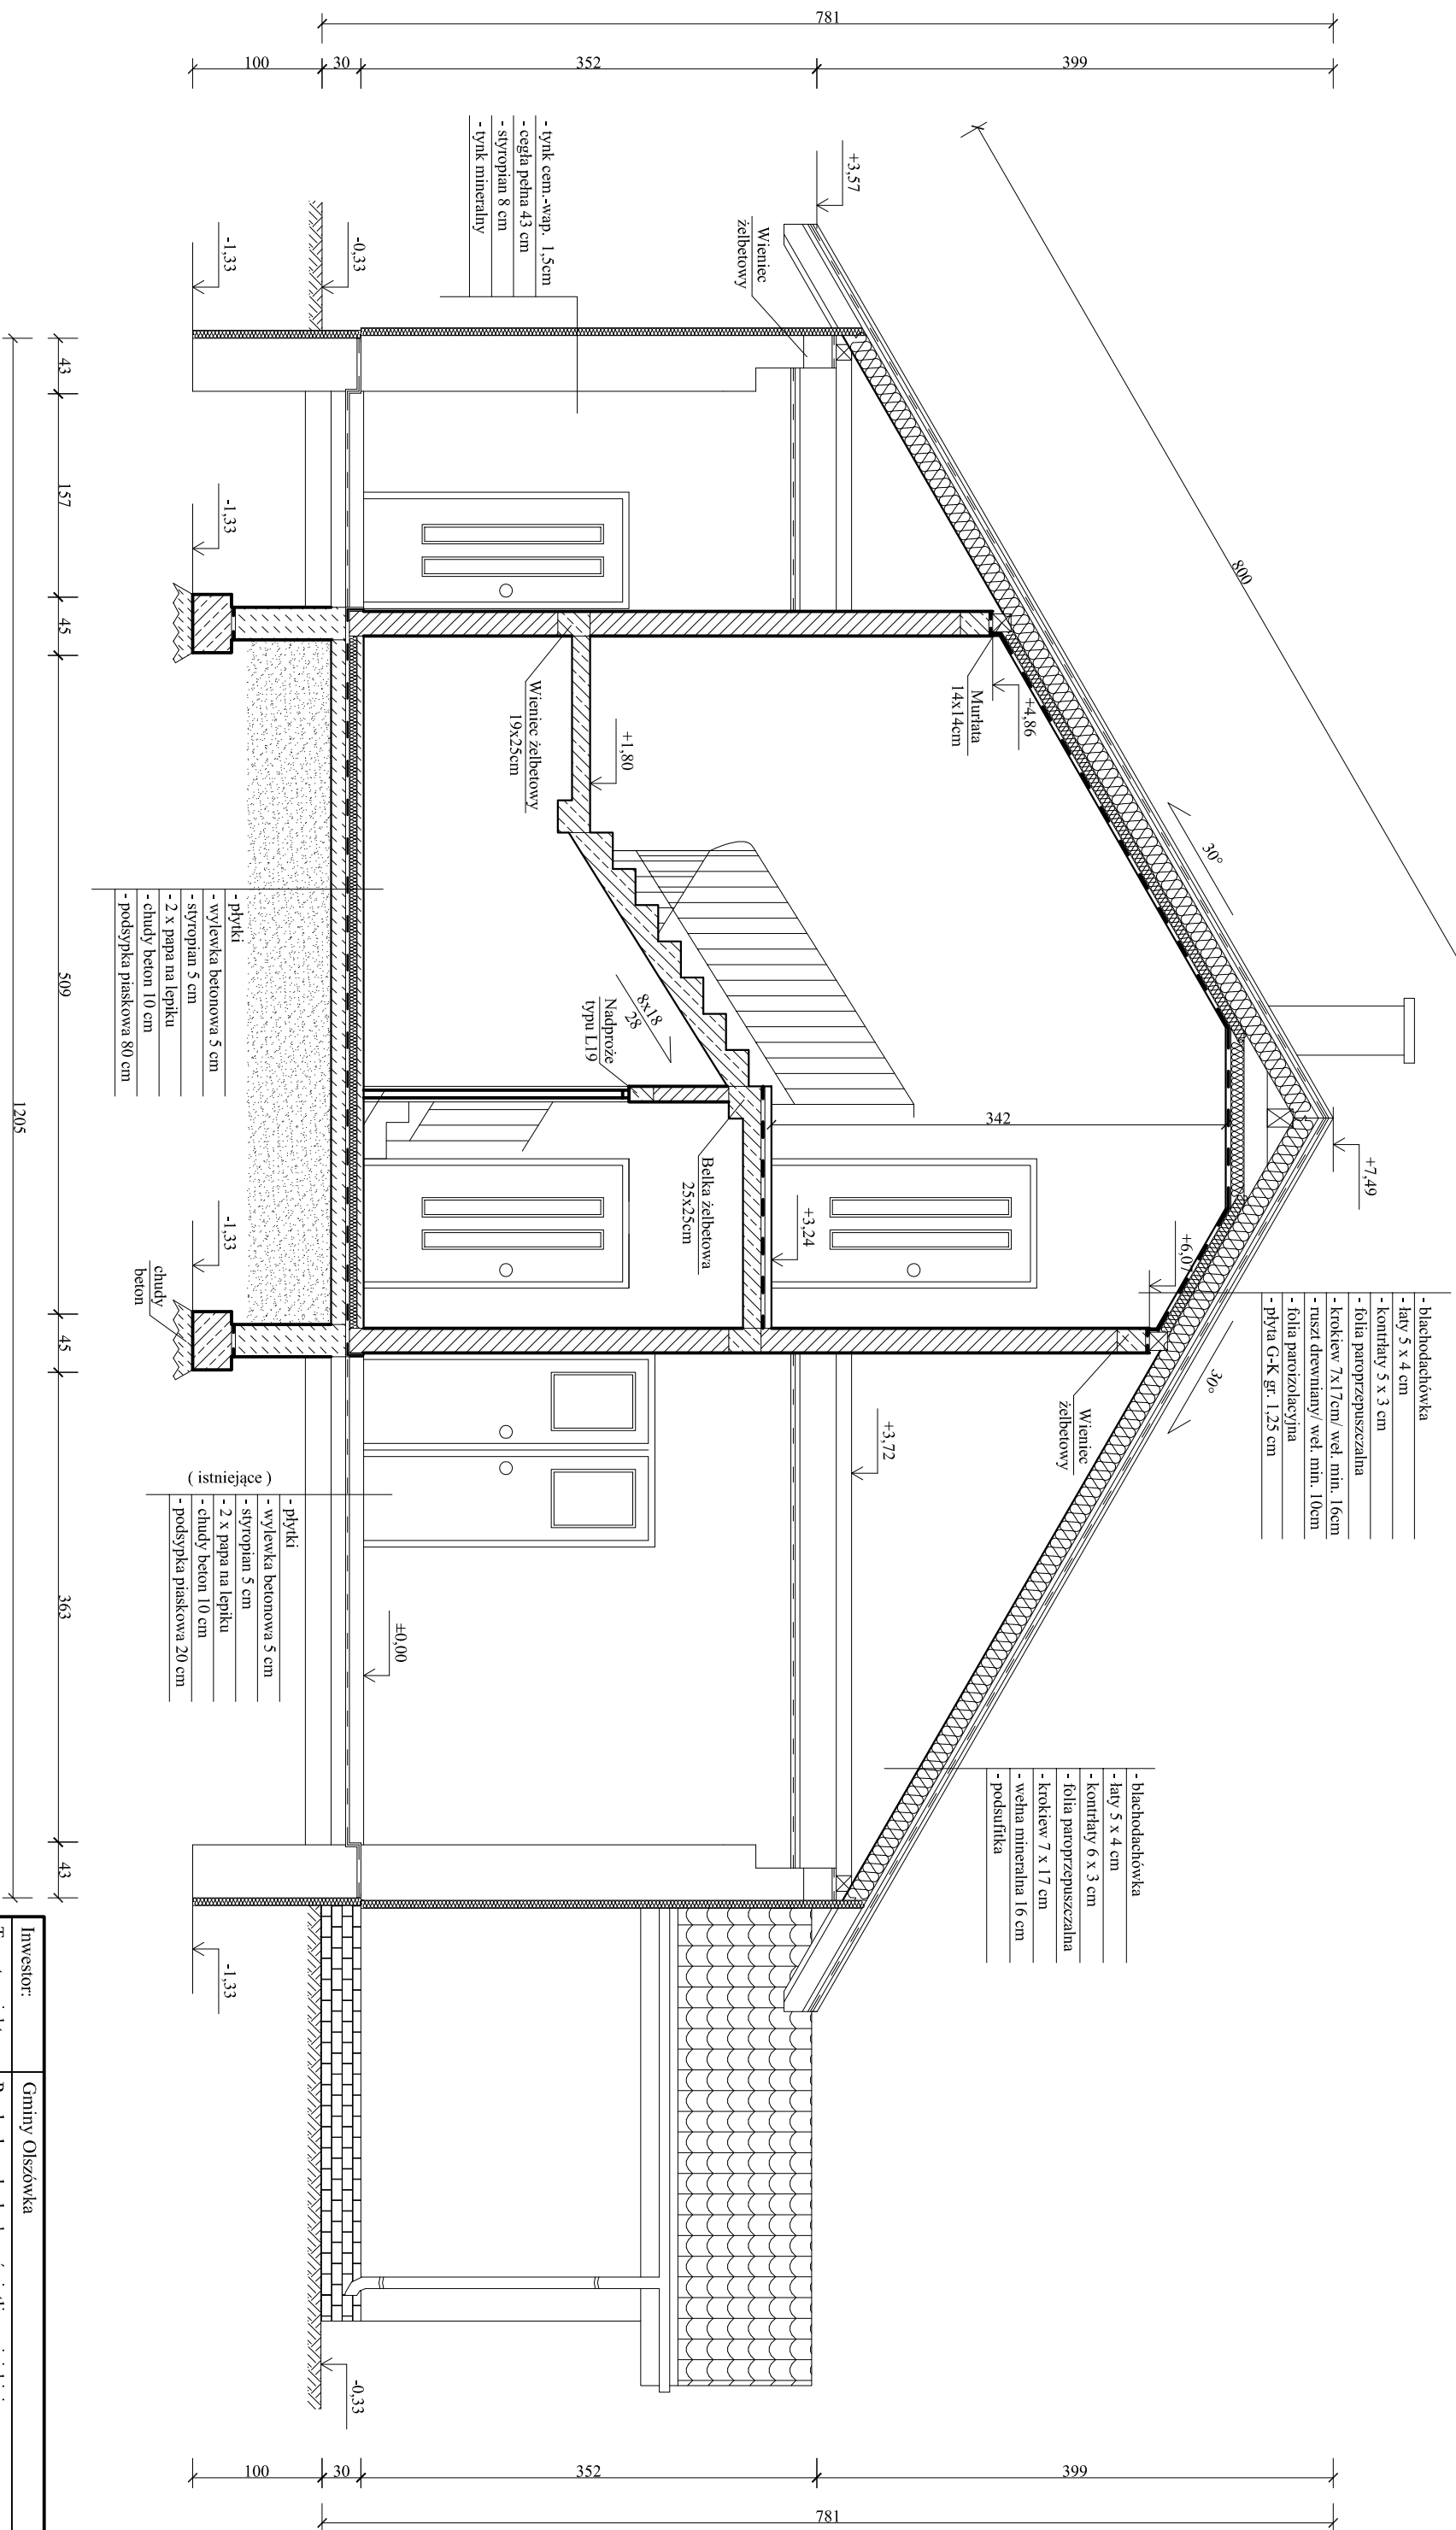

Investor:	Gminy Olszówka	
Temat projektu:	Przebudowa budynku - świetlicy wiejskiej	
Rysunek:	Przekrój B-B	Nr 9
Adres inwestycji:	Krzewata, gm. Olszówka	Skala 1:50
Data projektu:	02.2016	Podpis
Projektował:	inż. Jacek Ogorzelski	
	mgr inż. Arkadiusz Sierakowski	