



ELEWACJA WSCHODNIA
skala 1:100

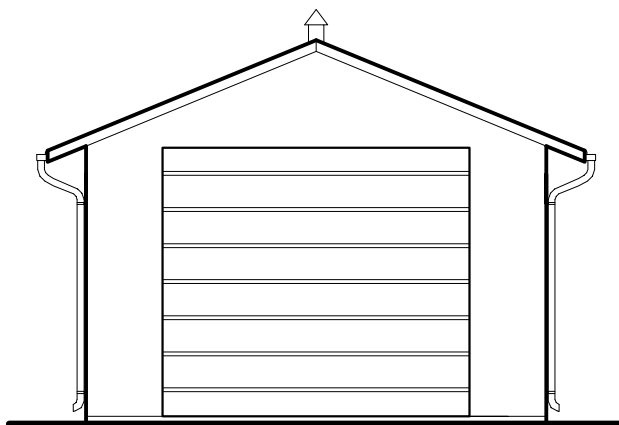

ELEWACJA ZACHODNIA
skala 1:100

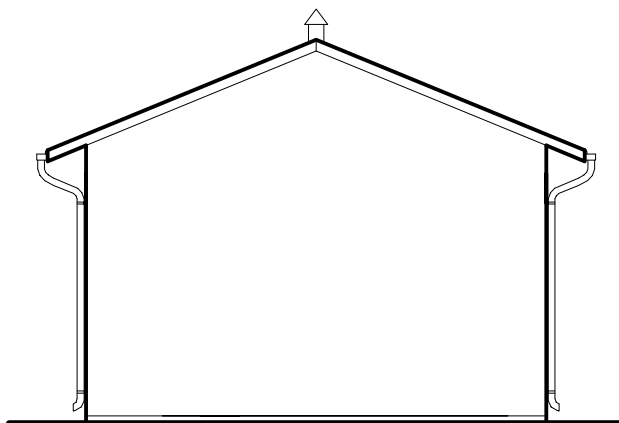

Inwestor:	Gmina Olszówka	
Temat projektu:	Budynek garażowy	
Rysunek:	Elewacje	Nr 5
Adres inwestycji:	Ostrów Kolonia, gm. Olszówka	Skala 1:100
Data projektu:	06.2018	Podpis
Projektował:	inż. Jacek Ogorzelski mgr inż. Arkadiusz Sierakowski	