


skala 1:50

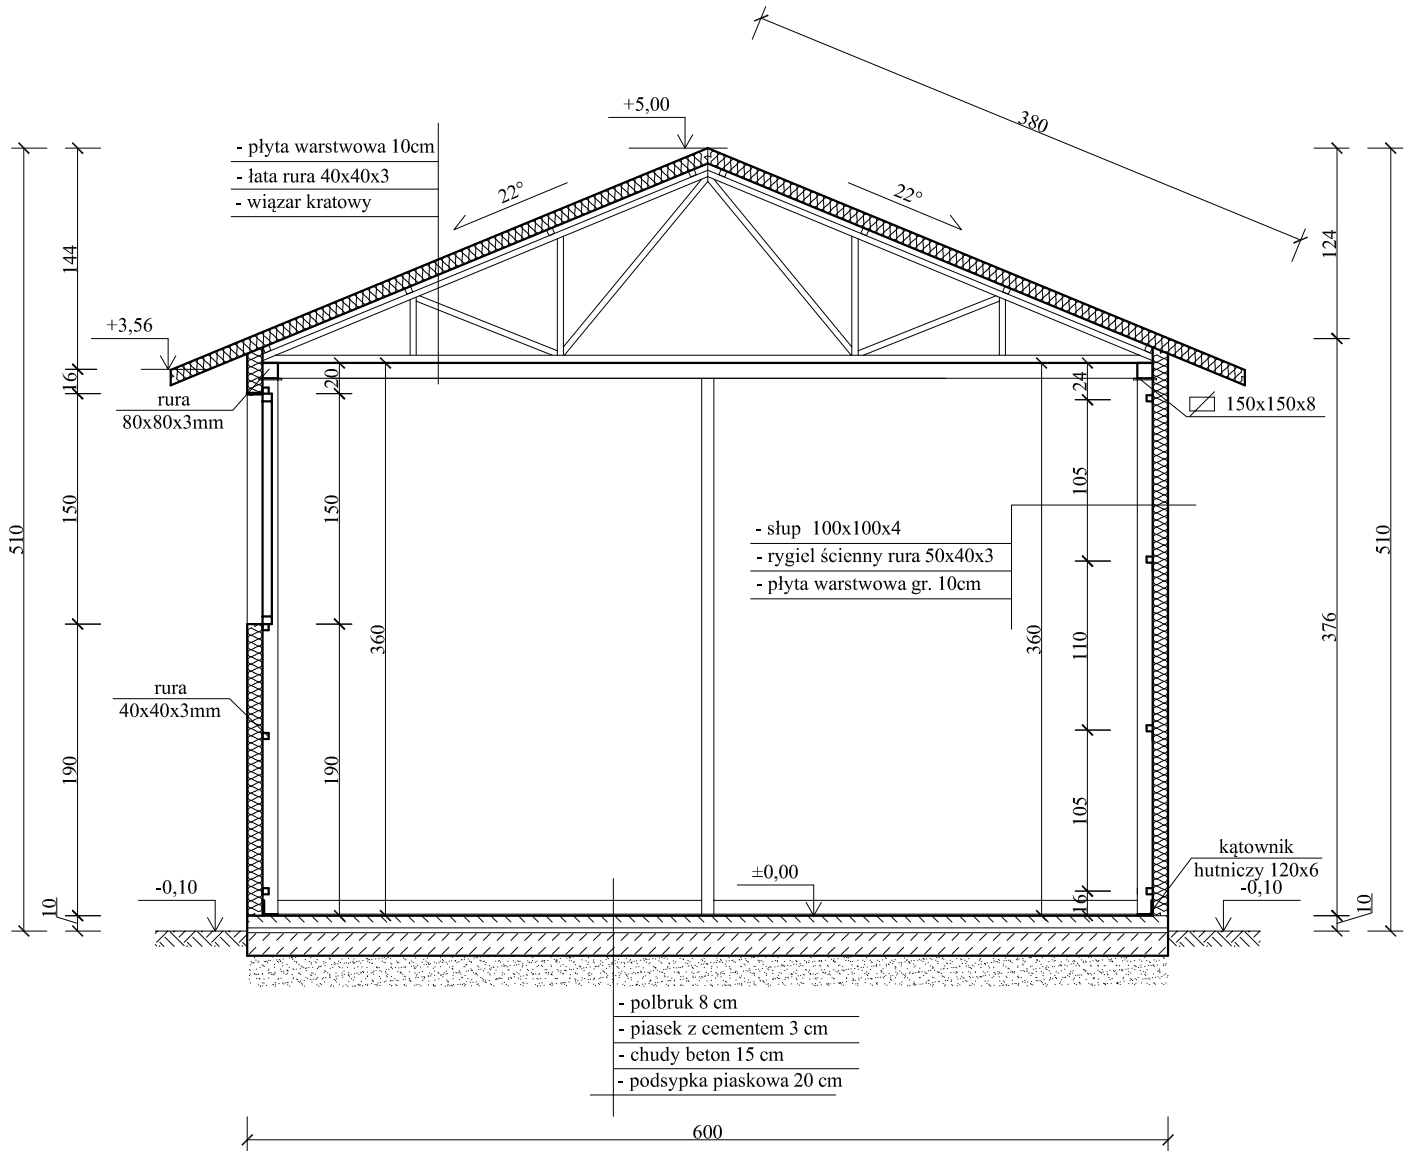

Inwestor:	Gmina Olszówka	
Temat projektu:	Budynek garażowy	
Rysunek:	Przekrój A-A	Nr 4
Adres inwestycji:	Ostrów Kolonia, gm. Olszówka	Skala 1:50
Data projektu:	06.2018	Podpis
Projektował:	inż. Jacek Ogorzelski	
	mgr inż. Arkadiusz Sierakowski	