MAPA DO CELÓW PROJEKTOWYCH

SKALA 1:1000

jednostka ewidencyjna: 300809_2 Olszówka
obręb ewidencyjny : 0018 Tomaszew
Sekcja mapy zasadniczej : 6.172.28.12.2, 6.172.28.13.1
6.172.28.13.3

Ark. mapy ewid. : 1
Układ wsp. prostokątnych „ 2000' południk 18
Układ wysokości Kronsztadt „ 60"
Nr OKZPG : GK.6640.632.2019

Oznaczenie granic obszaru, który był przedmiotem aktualizacji

Służebności gruntowych ujawnionych w KW nie badano.

data wykonania : 23 KWI. 2019

Wykonawca :

"GEOPLAN"
mgr inż. Piotr Wiśniewski
ul.Prusa 1, Czołowa Kolonia
62-600 Koło
NIP:666-199-14-85, REGON: 300633048
telefon: 504 34 50 08

mgr inż. Piotr Wiśniewski
Geodeta Uprawnieniowy
nr uprawnień zawodowych 4174

Potwierdza się, że niniejszy dokument zawiera kompletną dokumentację geodezyjną i kartograficzną, która została zasobowi geodezyjnego i kartograficznego
STAROSTA KOŁSKI
P.3009. 2019 /164
Dane wpisane zostały zgodnie z stanem na dzień
24 KWI 2019
Z upoważnienia Starosty Kolskiego
PODINSPEKTOR

SZKIC ORIENTACYJNY

SKALA 1:25000

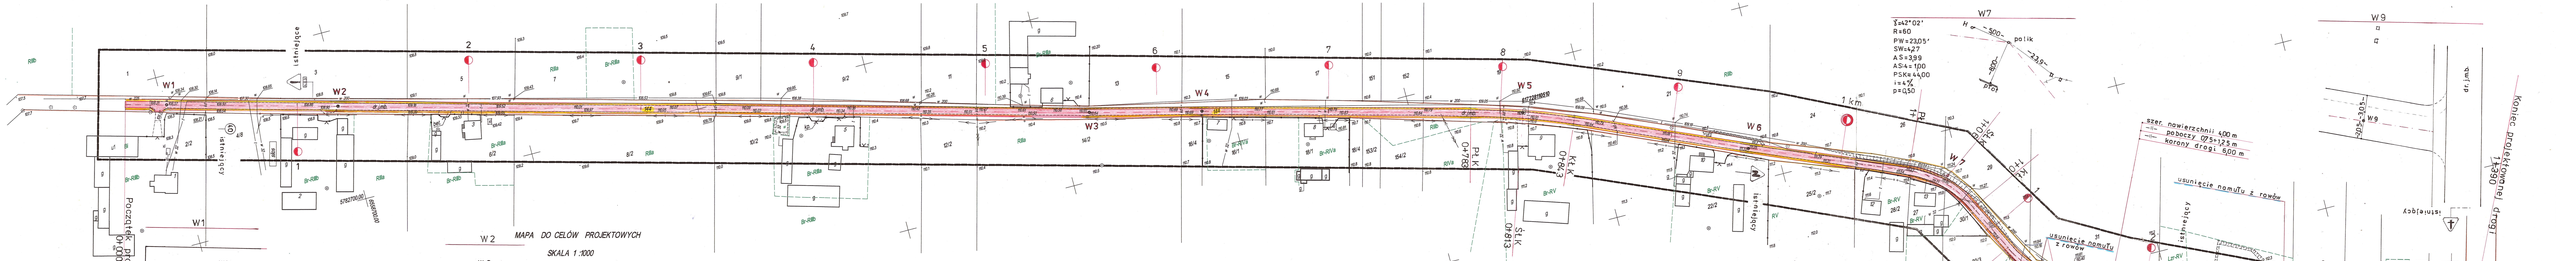
istniejące
istniejący
Pocztowa
Projekt drogi
d.j.m.b.
W1
W2
W3
W4
W5
W6
W7
W8
W9
1
2
3
4
5
6
7
8
9
1 km
PLK
DK 783
PLK
DK 783
PLK
DK 783