


TG

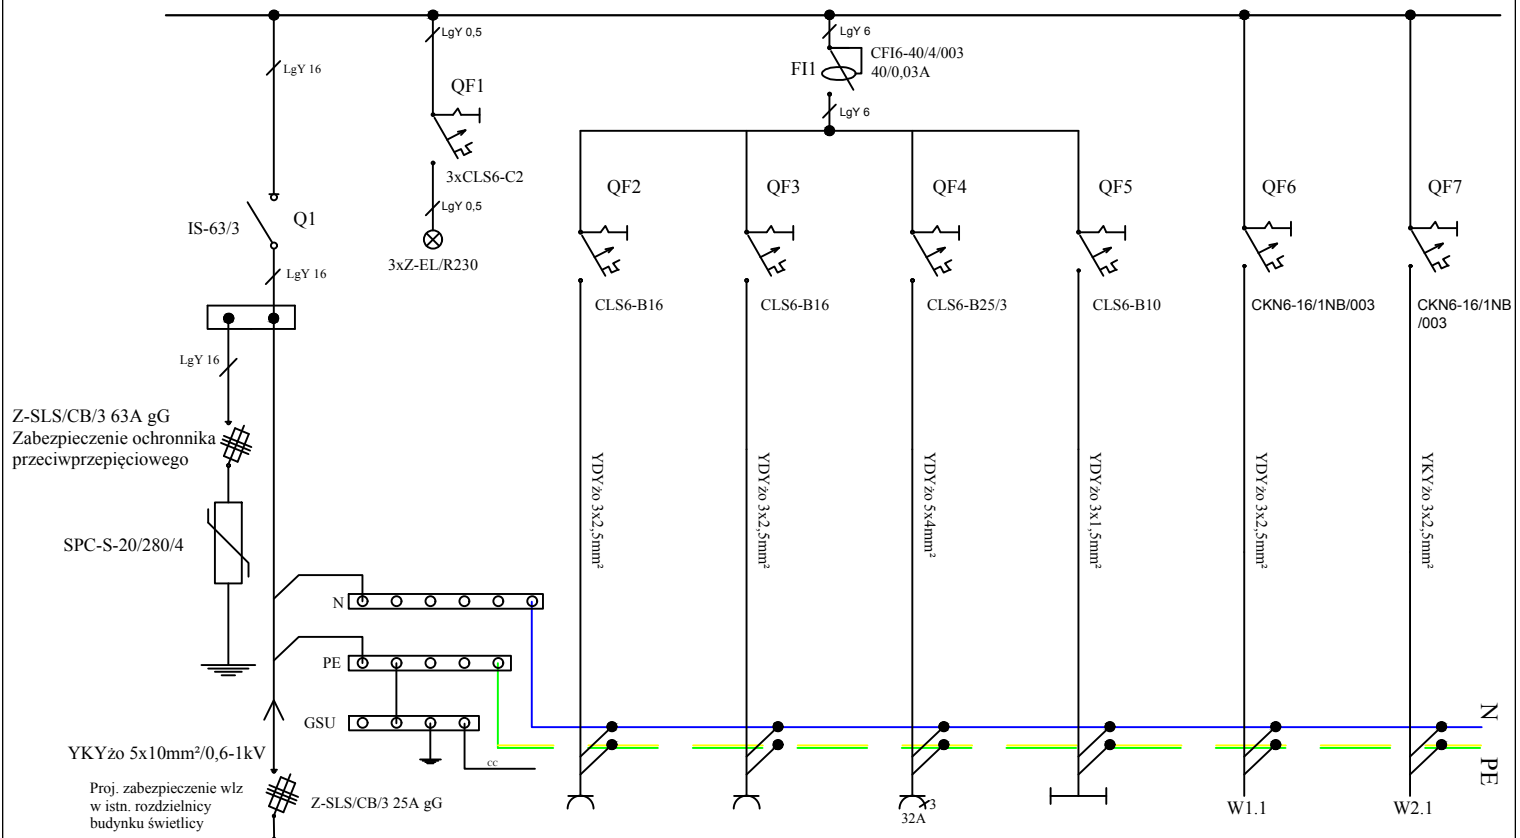

Numer obwodu			1.	2.	3.	4.	5.	6.
Nazwa obwodu	Proj. zasilanie tablicy TG z istn. rozdzielnic budynku świetlicy. Ochrona przeciwprzepięciowa kat. C	Kontrola obecności napięcia	Gniazda wtykowe ogólne 230V - garaż	Gniazda wtykowe ogólne 230V - garaż	Gniazdo wtykowe 32/400V - garaż	Oświetlenie - garaż, nad wejściem	Zasilanie mechanizmu bramy garażowej	Zasilanie mechanizmu bramy wjazdowej
Moc zainstalowana	8,75kW		2,0kW	2,0kW	3,0kW	0,25kW	0,5kW	1,0kW

- 1) Tablicę zaprojektowano na aparaturze firmy EATON.
- 2) Instalacja przystosowana do pracy w układzie sieci TN-S.
- 3) Ochrona przeciwporażeniowa realizowana przez szybkie wyłączenie napięcia poprzez bezpieczniki topikowe i wyłączniki nadprądowe.
- 4) Uzupełnienie ochrony stanowią wyłączniki różnicowoprądowe o czułości 30mA.
- 5) Zaprojektowano tablicę n/t firmy EATON, np. typu BC-A-3/39-TW.
- 6) Ochronę od przepięć stanowi ochronnik kat. C, 4P.
- 7) W tablicy należy zapewnić min. 20% rezerwę.

Inwestor:	Gmina Olszówka		
Temat projektu:	Budynek garażowy		
Rysunek:	Schemat ideowy tablicy rozdzielczej TG	Nr	IE-03
Adres inwestycji:	Ostrów Kolonia, gm. Olszówka	Skala 1:100	
Data projektu:	06.2018	Podpis	
Projektował:	mgr inż. Jacek Grodzicki Upr. budowlane w specjalności instalacyjnej w zakresie sieci, instal. i urządzeń, elektr. i elektroen. bez ograniczeń nr LOD/1396/POOE/10		