
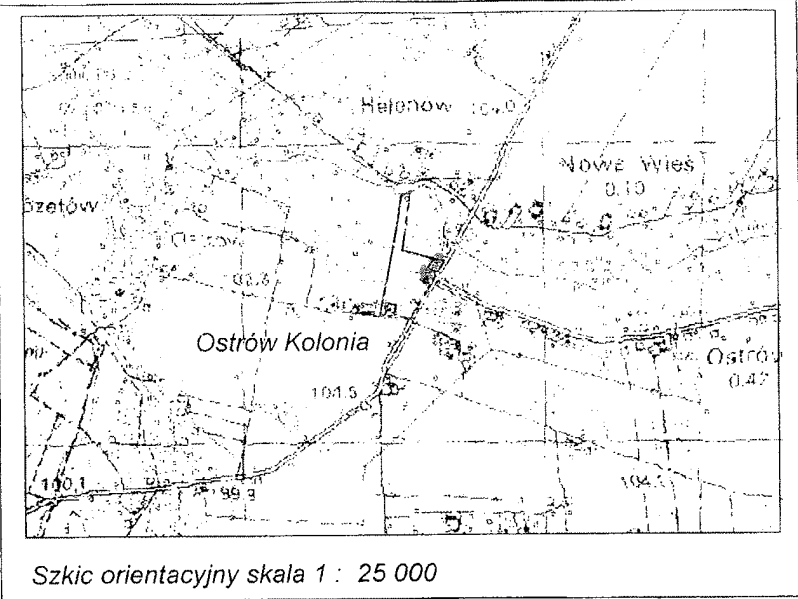


PROJEKT ZAGOSPODAROWANIA DZIAŁKI

1. Projektowany budynek garażowy
- powierzchnia zabudowy – 60,0 m²
 - powierzchnia użytkowa – 56,80 m²
 - kubatura budynku – 264,00 m³

Inwestor: Gmina Olszówka

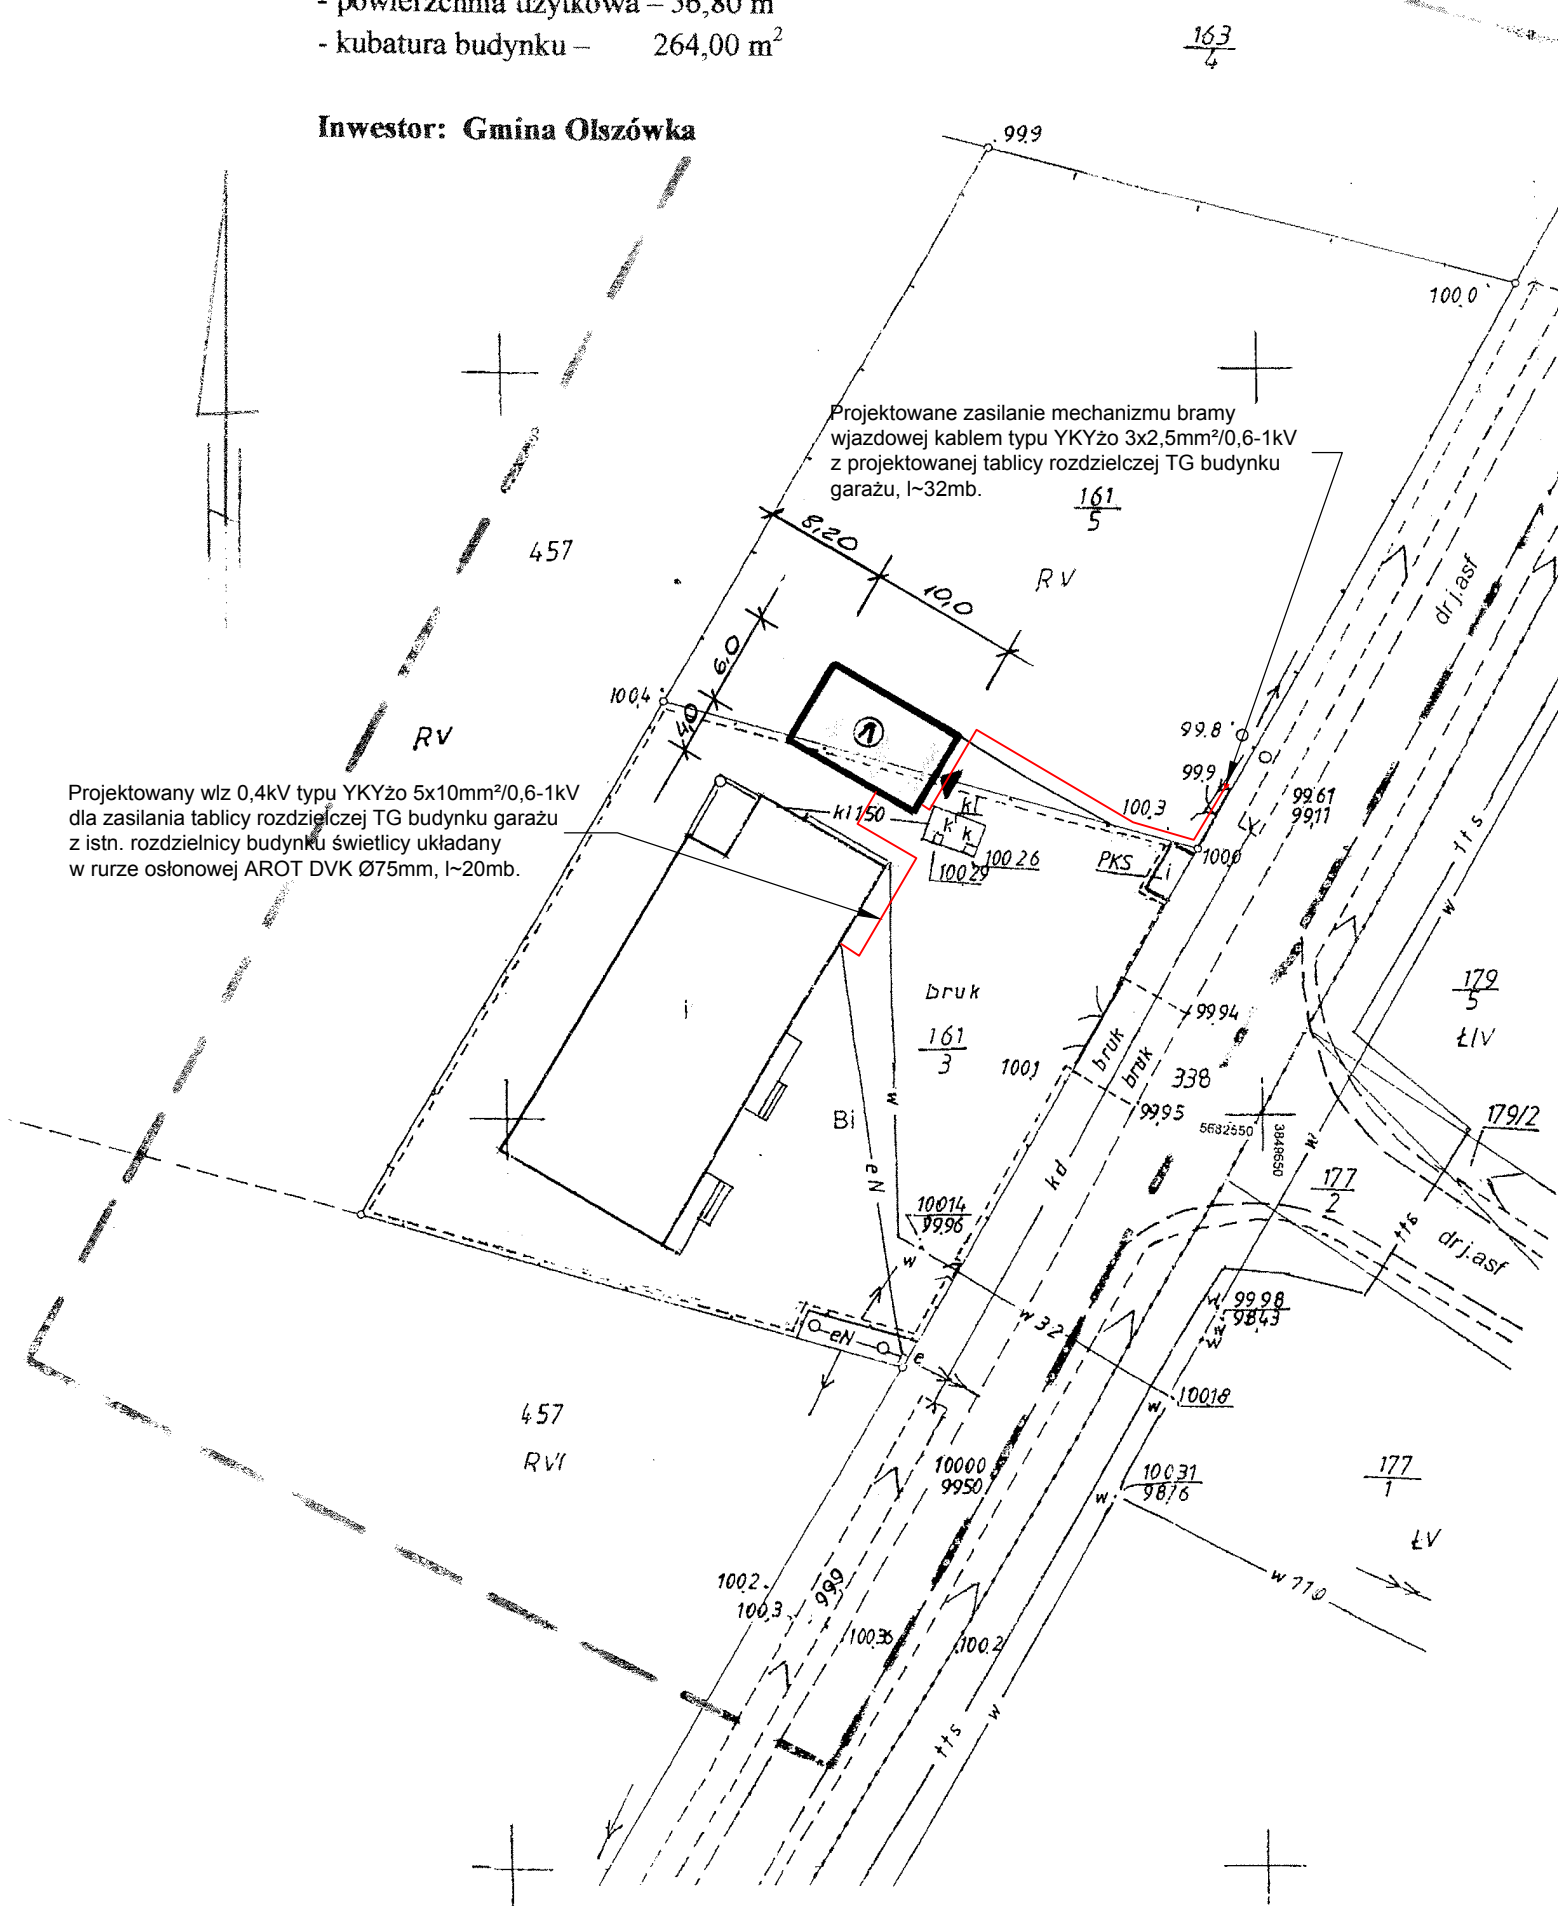

MAPA DO CELÓW PROJEKTOWYCH		
Oznaczenie kancelaryjne zgłoszenia pracy geodezyjnej		GK.6640.825.2018
Jednostka ewidencyjna	Identyfikator	300909_2,
	Nazwa	Olszówka
Obręb ewidencyjny	Identyfikator	0013,
	Nazwa	Ostrów Kolonia
Numer działki ewidencyjnej 161/5, 161/3		arkusz mapy 1
Skala mapy		1 : 500
Godło mapy		425.334.112, 121
Nazwa układu współrzędnych	prostokątnych płaskich	1965 strefa 4
	układu wysokości	Kronsztadt "60"
Oznaczenie granic obszaru, który był przedmiotem aktualizacji		_____
Nie wyklucza się istnienia innych nie wykazanych na niniejszej mapie urządzeń podziemnych, które nie były zgłoszone do inwentaryzacji.		
Informacja o służebnościach gruntowych mających wpływ na zagospodarowanie gruntów zaktualizowanych w granicach projektowanej inwestycji		W Księdze Wieczystej KN1K/00062925/3, i w Księdze Wieczystej KN1K/00051016/8 brak ujawnionych służebności gruntowych..
Data opracowania mapy		30. 05.2018 r.
Wykonawca: GEODETA UPRAWNIIONY KASIŃSKA IRENA nr uprawnień.: 1801 62-600 Koło ul. Konopnickiej 30 tel. /063/ 27 25 579 , kom 602 360 872		

Poświadczam, że niniejszy dokument został opracowany w wyniku prac geodezyjnych i kartograficznych, których rezultatem jest operat techniczny wpisany do ewidencji materiałów państwowego zasobu geodezyjnego i kartograficznego

STAROSTA KOLSKI

P.3009. 2018.1081

(Identyfikator ewidencyjny materiału zasobu państwowego)

05.06.2018

(Data wpisania operatu technicznego do ewidencji materiałów państwowego zasobu geodezyjnego i kartograficznego)

GEODETA POWIATOWY

Nazwa i adres biura geodezyjnego

Konrad Wiśniewski

Inwestor:	Gmina Olszówka		
Temat projektu:	Budynek garażowy		
Rysunek:	Projekt zagospodarowania terenu	Nr	IE-04
Adres inwestycji:	Ostrów Kolonia, gm. Olszówka	Skala	1:500
Data projektu:	06.2018	Podpis	
Projektował:	mgr inż. Jacek Grodzicki Upr. budowlane w specjalności instalacyjnej w zakresie sieci, instal. i urządzeń. elektr. i elektroen. bez ograniczeń nr LOD/1396/POOE/10		