
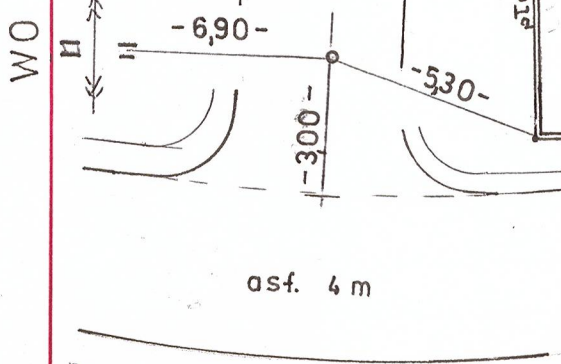
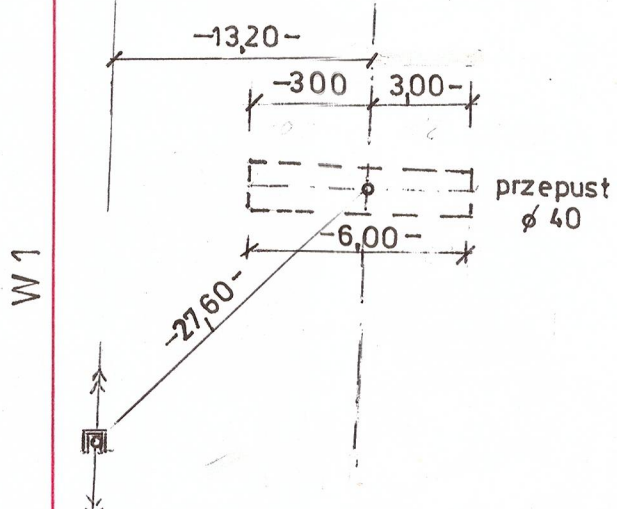
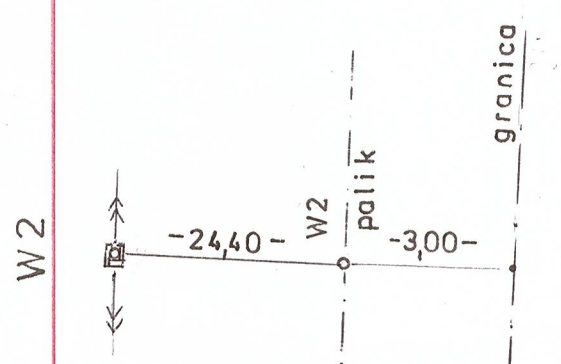


OPRACOWANIE PRZEBUDOWA DROGI GMINNEJ	
ADRES OBIĘTU: Mniewo	
NAZWA RZYSZKOWA: Projekt zagosp. terenu	
AUTOR: Andrzej Nowak	
NR. UMIAW. JAN 396/18346/11/97/86	
SKALA: 1:1000	DKM: 02.2018
	2


mgr inż. Andrzej Nowak
mgr. projekt. i inż. budowl. (12.12.11/12)
ul. Szwajcarska 21/2
82-100 KOLNO

Koniec projektow. drogi
0+600

szer. nawierzchni 400 m
-II- poboczy 2x100 m
-I- korony drogi 600 m

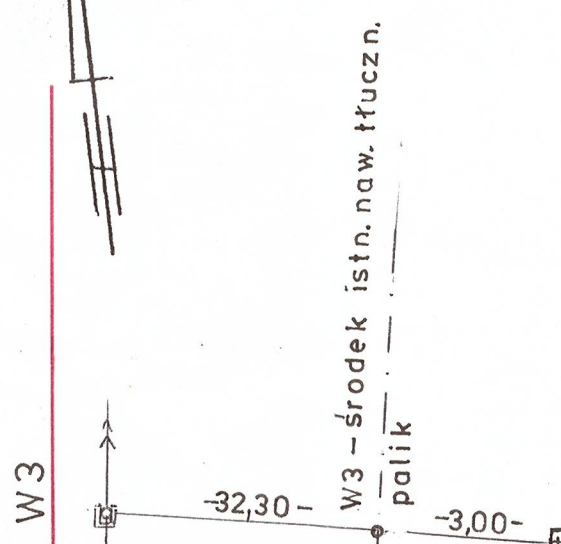

Szkie orientacyjny
skala 1:10000

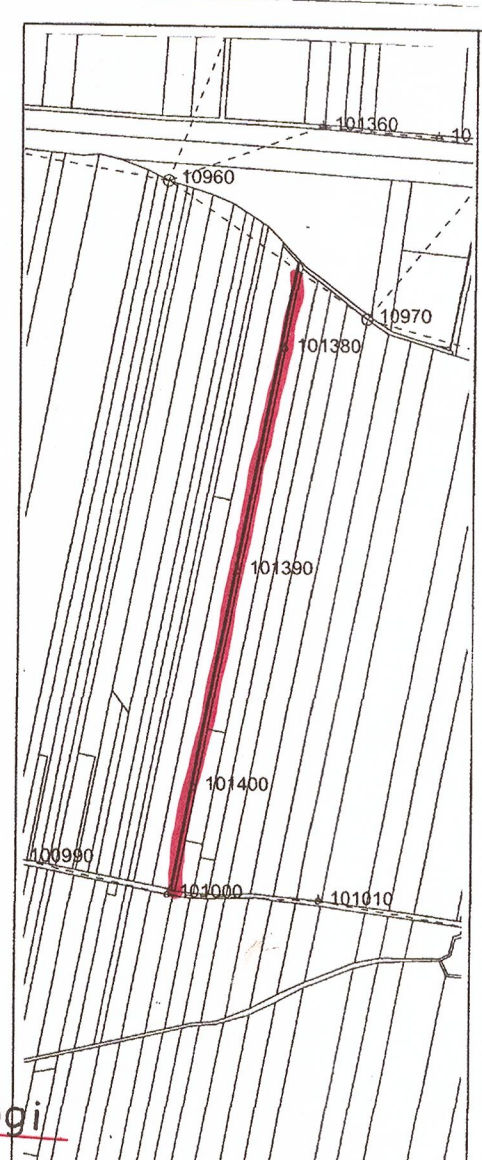

Początek projektowanej drogi
0+000

MAPA DO CELÓW PROJEKTOWYCH	
Oznaczenie kancelaryjne zgłoszenia pracy geodezyjnej	GK.6640.1686.2017
Jednostka ewidencyjna	Identyfikator 300909_2
	Nazwa Olszówka
Obręb ewidencyjny	Identyfikator 0009
	Nazwa Mniewo
Numer działki ewidencyjnej 102/1, 253/1	arkusz mapy 1
Skala mapy	1 : 1000
Godło mapy	425.334.054, 102, 104
Nazwa układu współrzędnych	prostokątnych płaskich
	układu wysokości Kronsztadt "60"
Oznaczenie granic obszaru, który był przedmiotem aktualizacji	— — — — —
Nie wyklucza się istnienia innych nie wykazanych na niniejszej mapie urządzeń podziemnych, które nie były zgłoszone do inwentaryzacji.	
Informacja o służebnościach gruntowych mających wpływ na zagospodarowanie gruntów zaktualizowanych w granicach projektowanej inwestycji	
Księgi Wieczystej KN1K/00059642/1 nie sprawdzano	
Data opracowania mapy	14.11.2017 r.
Wykonawca: GEODETA UPRAWNIONY KASIŃSKA IRENA nr uprawnień: 1801 62-600 Koło ul. Konopnickiej 30 tel. /063/ 27 25 579, kom 602 360 872	

Poświadczam, że niniejszy dokument został opracowany w wyniku prac geodezyjnych i kartograficznych, których rezultaty zawiera operat techniczny wpisany do ewidencji materiałów państwowego zasobu geodezyjnego i kartograficznego
STAROSTA KOLSKI
P.30009, 2017.2015
(Identyfikator operatu technicznego do ewidencji materiałów zasobu)
16.11.2017
(Data wpisania operatu technicznego do ewidencji materiałów zasobu)
(Imię, nazwisko i podpis osoby upoważnionej organu)
Zbigniew Antkiewicz
PODINSPEKTOR