




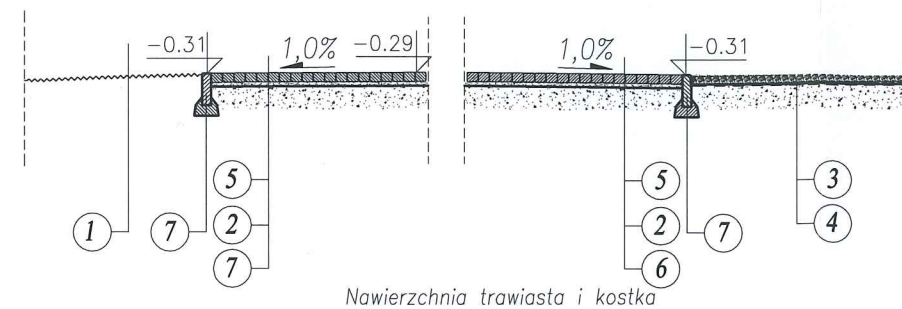

Nawierzchnia trawiasta i kostka

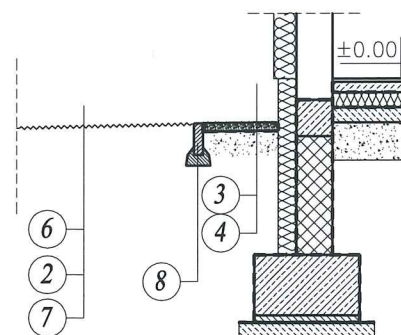

Nawierzchnia trawiasta i opaska budynku

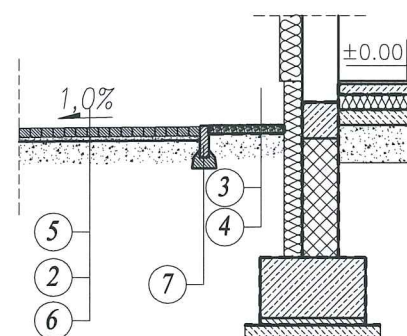

Kostka i opaska budynku

OBJAŚNIENIA

- ① Nawierzchnia trawiasta
- ② Podsypka cementowo-piaskowa(1:4) grubości 5 cm
- ③ Kamień ozdobny grubości 5 cm
- ④ Geotłóknina
- ⑤ Nawierzchnia z kostki betonowej grubości 6 cm (z betonu wibroprasowanego)
- ⑥ Podbudowa zasadnicza grubości 12 cm z kruszywa łamanego stabilizowanego mechanicznie o uziarnieniu ciągłym wg PN-S-06102
- ⑦ Obrzeże betonowe o wymiarach 20 x 6 cm z betonu wibroprasowanego na podsypce cementowo-piaskowej



62-600 Koło, ul. Krokusowa 3
biuro@architektura2.pl, gsm: 501 624 873
www.architektura2.pl

PROJEKT BUDOWLANY

Rysunek: PRZEKROJE NORMALNE

Projekt:
Zagospodarowanie terenu przy świetlicy wiejskiej w m. Krzewata
gm. Olszówka
dz. nr ewid.105/6

Inwestor:
Gmina Olszówka
62-641 Olszówka
Olszówka 15

Branża: ARCHITEKTURA

data:
01.2019

Projektowali:
mgr inż. arch.
Bartosz Ruszyk

nr upr.
WP-OIA/OKK/UpB/55/2009

podpis:

Skala
1:50

Nr rys.
A.04