


	projektowany kolektor sanitarny grawitacyjny
	projektowany kolektor sanitarny tłoczny
P1, P2	projektowana przepompownia ścieków
	linia rozgraniczająca teren inwestycji
	istniejący kolektor sanitarny grawitacyjny

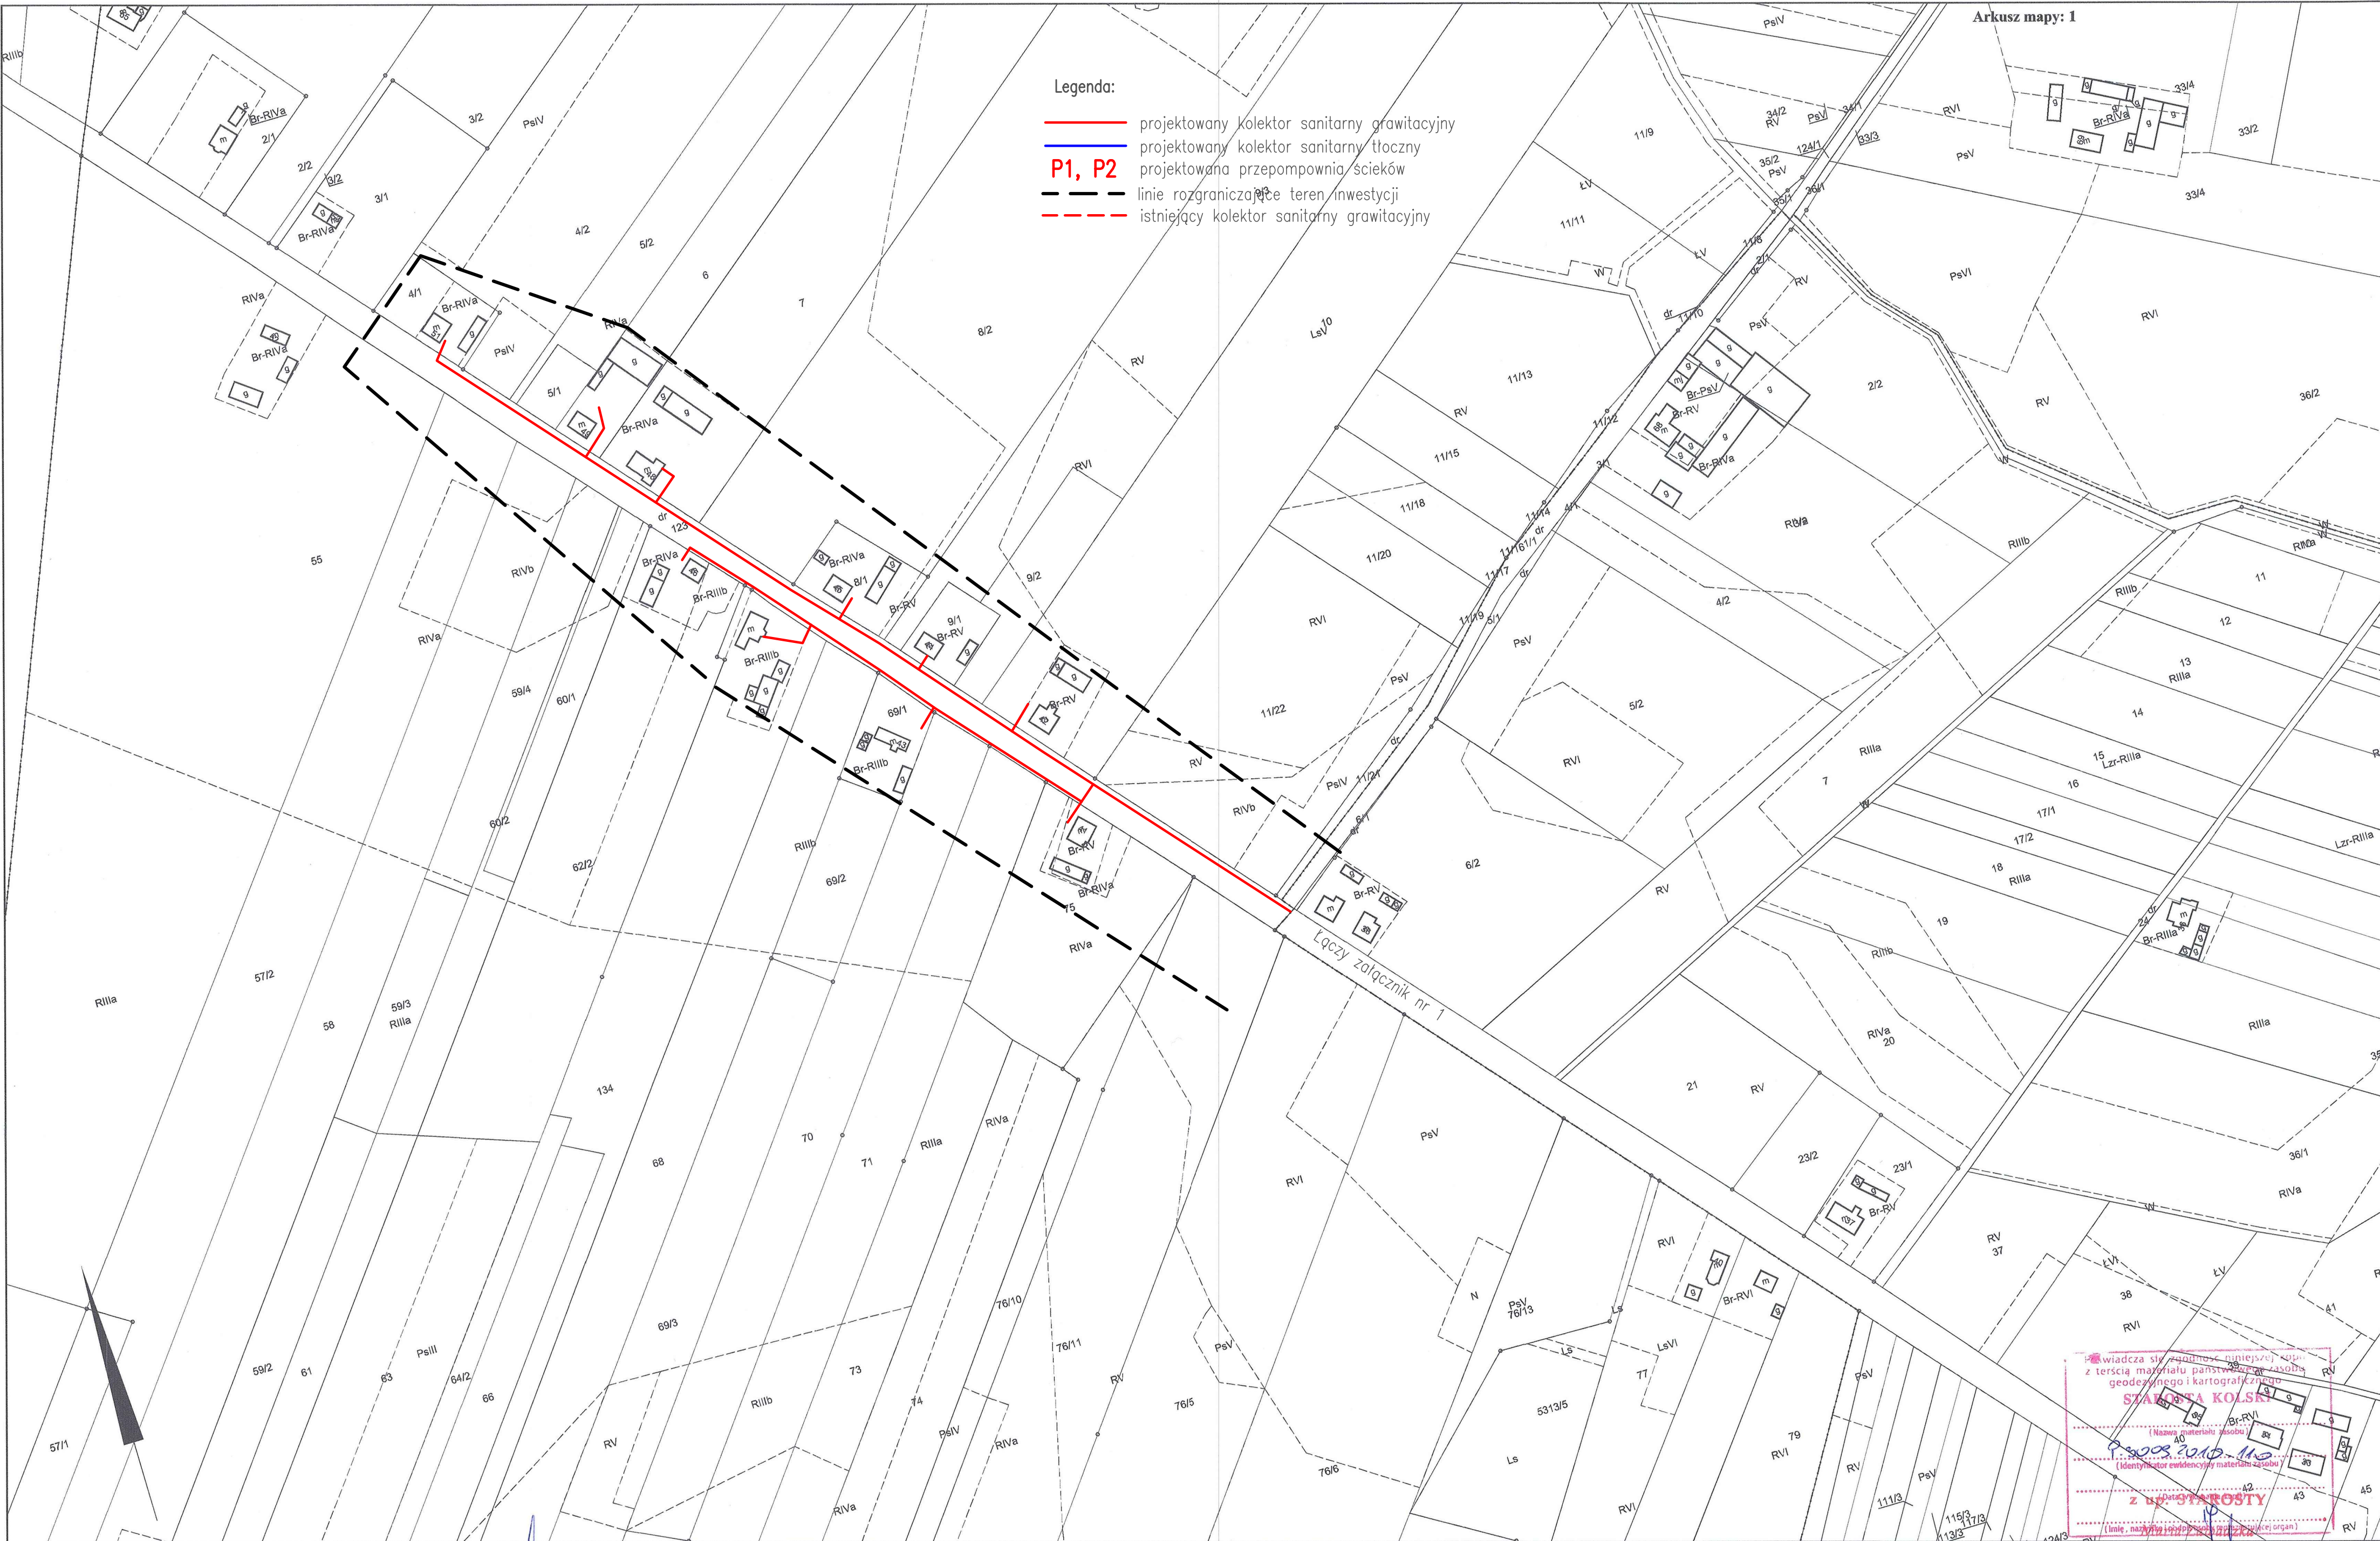

Koło, dn. 13-01-2021 r.