

# MAPA DO CELÓW PROJEKTOWYCH


SKALA 1: 1000

pow. kolski; woj.: wielkopolskie  
jednostka ewidencyjna: 300909\_2; Olszówka  
obręb ewidencyjny: 0003; Drzewce  
Ark. mapy zasadniczej: 425.334.091

Mapa do celów projektowych została wykonana bez sprawdzenia obciążeń  
służebnościami gruntowymi ujawnionymi w księdze wieczystej  
Oznaczenie granic obszaru, który był przedmiotem aktualizacji  
Układ wsp. prostokątnych: „1965”  
Układ wysokości: „Kronsztadt „60”  
Oznaczenie kancelaryjne zgłoszenia pracy geodezyjnej: GK. 6640.723.2014

## OZNACZENIA

— LINIE ROZGRANICZAJĄCE TEREN INWESTYCJI  
KDG3403P DROGA POWIATOWA NR 3403P

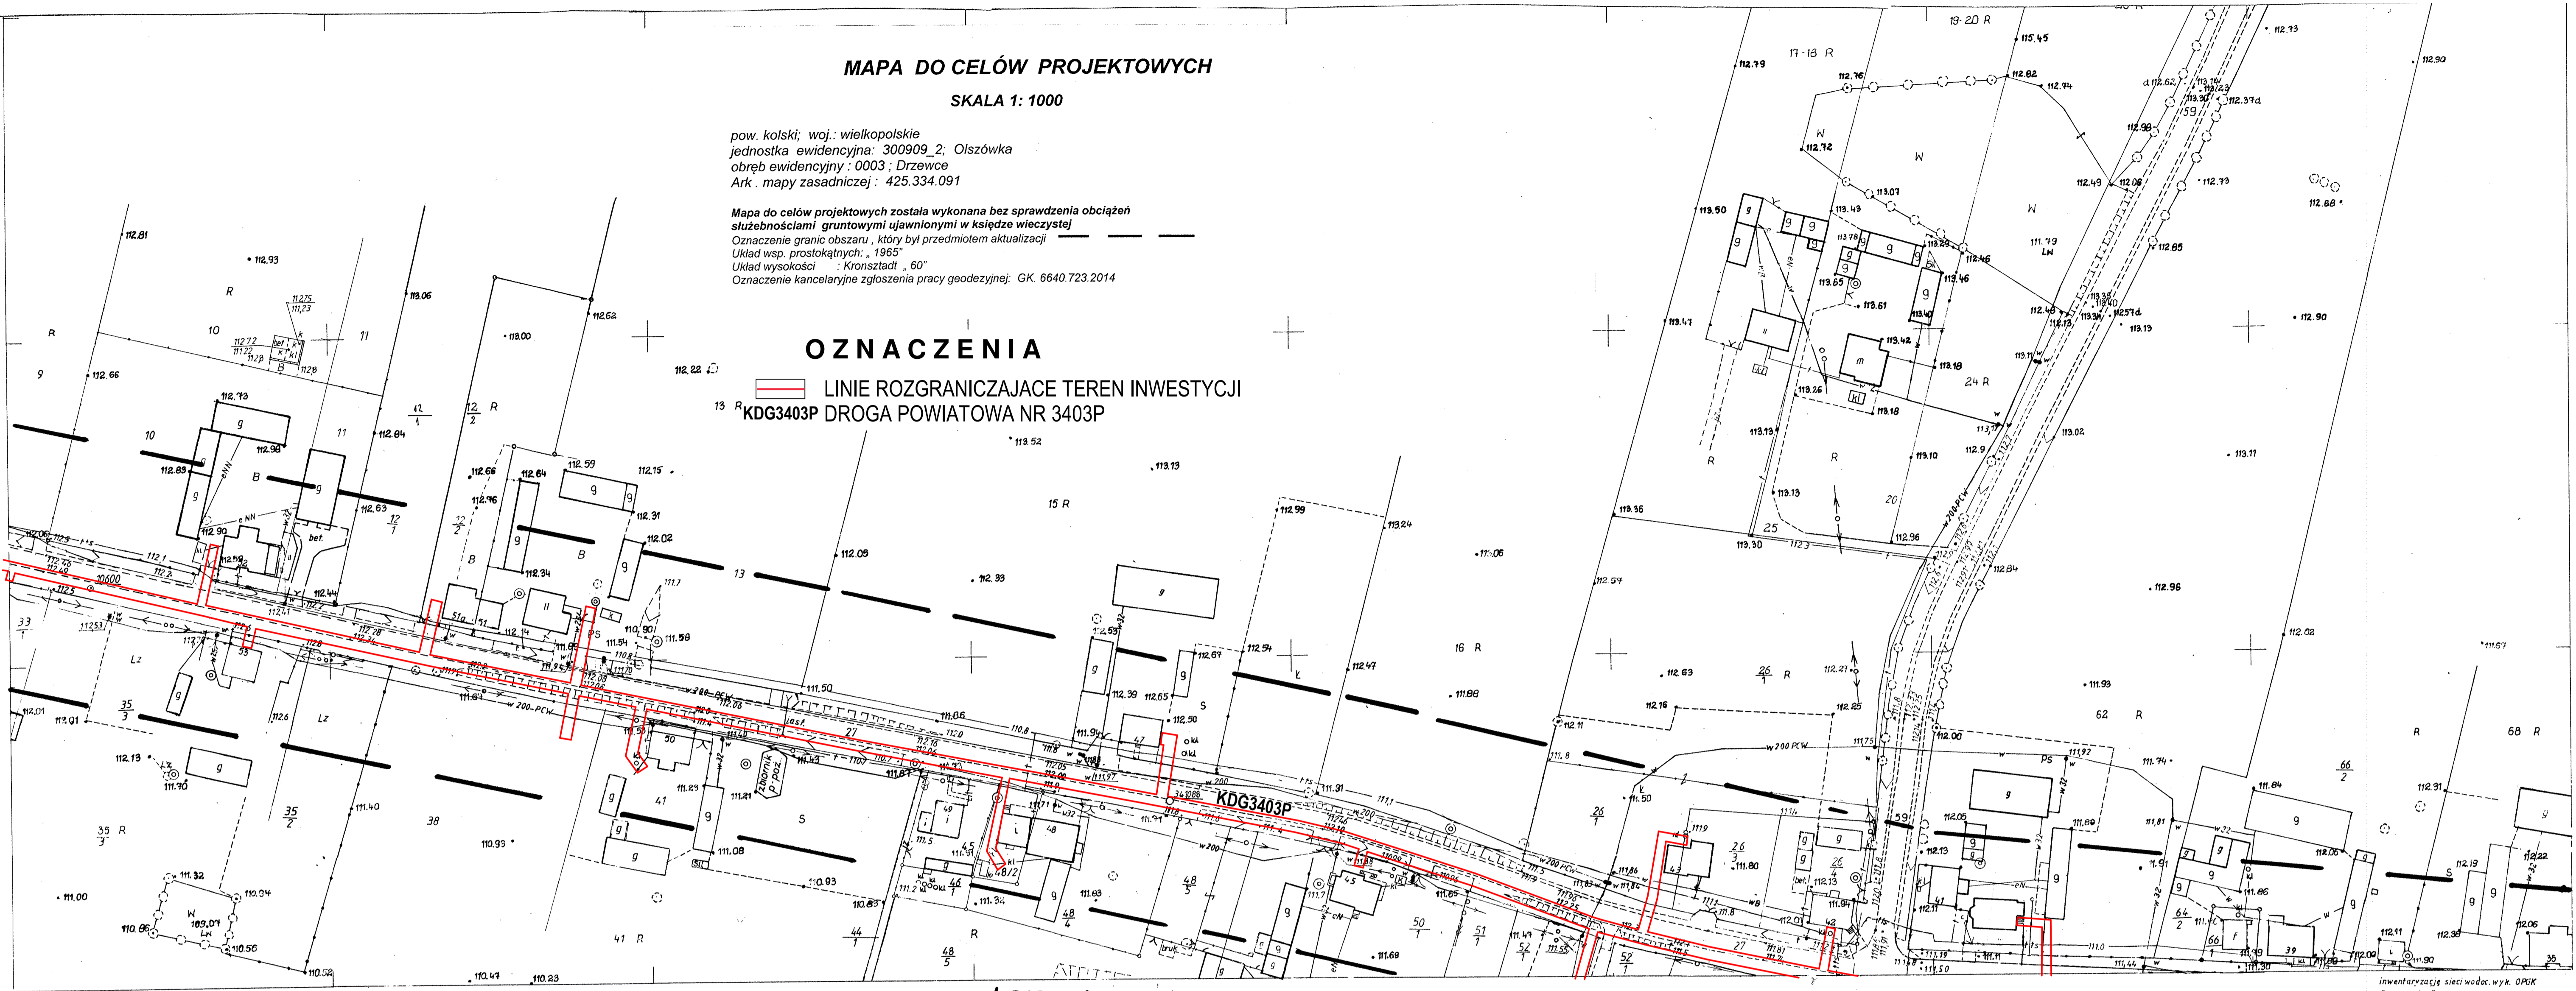


425.334.091  
1:1000

GEODETA UPRAWNIONY  
Włodzisław Ziolkowski  
62-600 Kolo, ul. Kpeliowska 62/34  
tel. 63 27 22 955; 63 652 249  
sw. kwali 6146  
NIP 666-136-73-95, R. 310095259

## MAPA SYTUACYJNO-WYSOKOŚCIOWA

Zabłona w/19/4 przez  
WŁOSZYCKIE SIŁY ROZDZIAŁU TERENÓW ROLNYCH  
W POKONIU

Kierownik roboty B. Buchali  
Kierownik pracowni Okonplak mgr inż. A. Konoplicki  
Główny inżynier mgr inż. W. Dmitriew

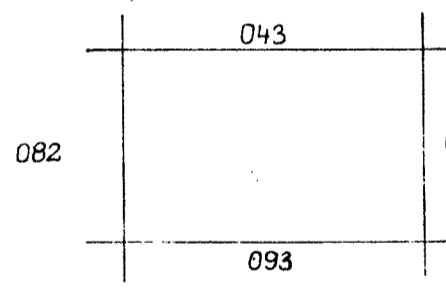

Gm. Olszówka w/19/4  
wieś: Drzewce

Poznań 11/3/11 Nr zlec. W3-g 40110/230/1/3

Skartowała i wykreśliła Elżbieta Buchali

Pracownia Tarek w mcu październiku 1990r  
nr ks. rok 166/90 i ODK PIKolo w 1992r

Zbigniew Kulewicz  
geodeta