

SKALA 1: 1000

pow. kolski; woj.: wielkopolskie
jednostka ewidencyjna: 300909_2; Olszówka
obręb ewidencyjny: 0003; Drzewce
Ark. mapy zasadniczej: 425.334.092

Mapa do celów projektowych została wykonana bez sprawdzenia obciążeń służebnościami gruntowymi ujawnionymi w księdze wieczystej

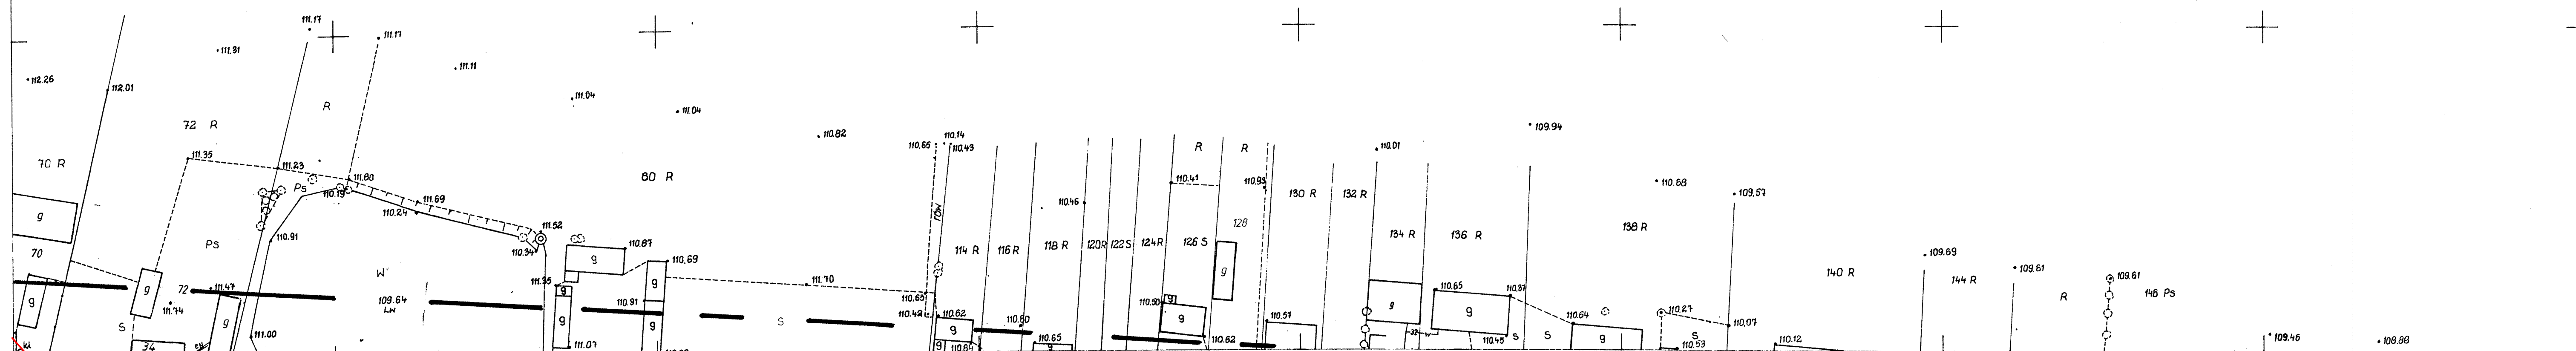
Oznaczenie granic obszaru , który był przedmiotem aktualizacji _____

Układ wsp. prostokątnych: „1965”

Układ wysokości : Kronstadt „60”

Oznaczenie kancelaryjne zgłoszenia pracy geodezyjnej: GK. 6640.723.2014

OZNACZENIA

 LINIE ROZGRANICZAJĄCE TEREN INWESTYCJI

425.334.092
1:1000

GEODETA UPRAWNIONY
Włodzimierz Ziolkowski
62-600 Koło, ul. Kolejowa 82/34
tel. 63 27 22 955, 603 652 249
św. kwał. 9146
NIP 666-133-73-66, R. 310095259

MAPA SYTUACYJNO-WYSOKOŚCIOWA

Założona w r 1985 przez
WOJEWODZKIE BIURO GEODEZJI I TERENÓW ROLNYCH
W POZNANIU

Kierownik roboty. *Buchali*.....Kierownik pracowni. *Konoplicki*.....Główny inżynier.....
B. Buchali.....mgr inż. A. Konoplicki.....mgr inż. W. Dmitriew

Gm. Olszówka woj koninskie
Wies : Drzewce

Poznań 1985r Nr zlec WG-a 40110/230/83

Skartowała i wykresliła Elżbieta Buchała

Skartowana

Powizdza się, że niniejszy dokument jest
opracowany w wyniku prac badawczych
i kartograficznych. Klasyfikacja zawiera opis
techniczny wytworów dydaktycznych
państwowego zasobu dydaktyczny i materiałowy
kartograficznego

STAROSTA KOLSKI

(Identyfikacja ewidencyjny materiał zasobu-opracu technicznego)

01.11.2014

(Data wpisania opisu technicznego do ewidencji materiałowy zasobu)

(Imię, nazwisko i podpis osoby odpowiedzialnej)

inwentaryzacje sieci wodoc. wyk. OPGK
Pracownia Turętk w incu październiku 1996
nr ks. rob. 166/90

Zup. STAROSTY
Zbigniew Antkiewicz
Starszy geodeta