


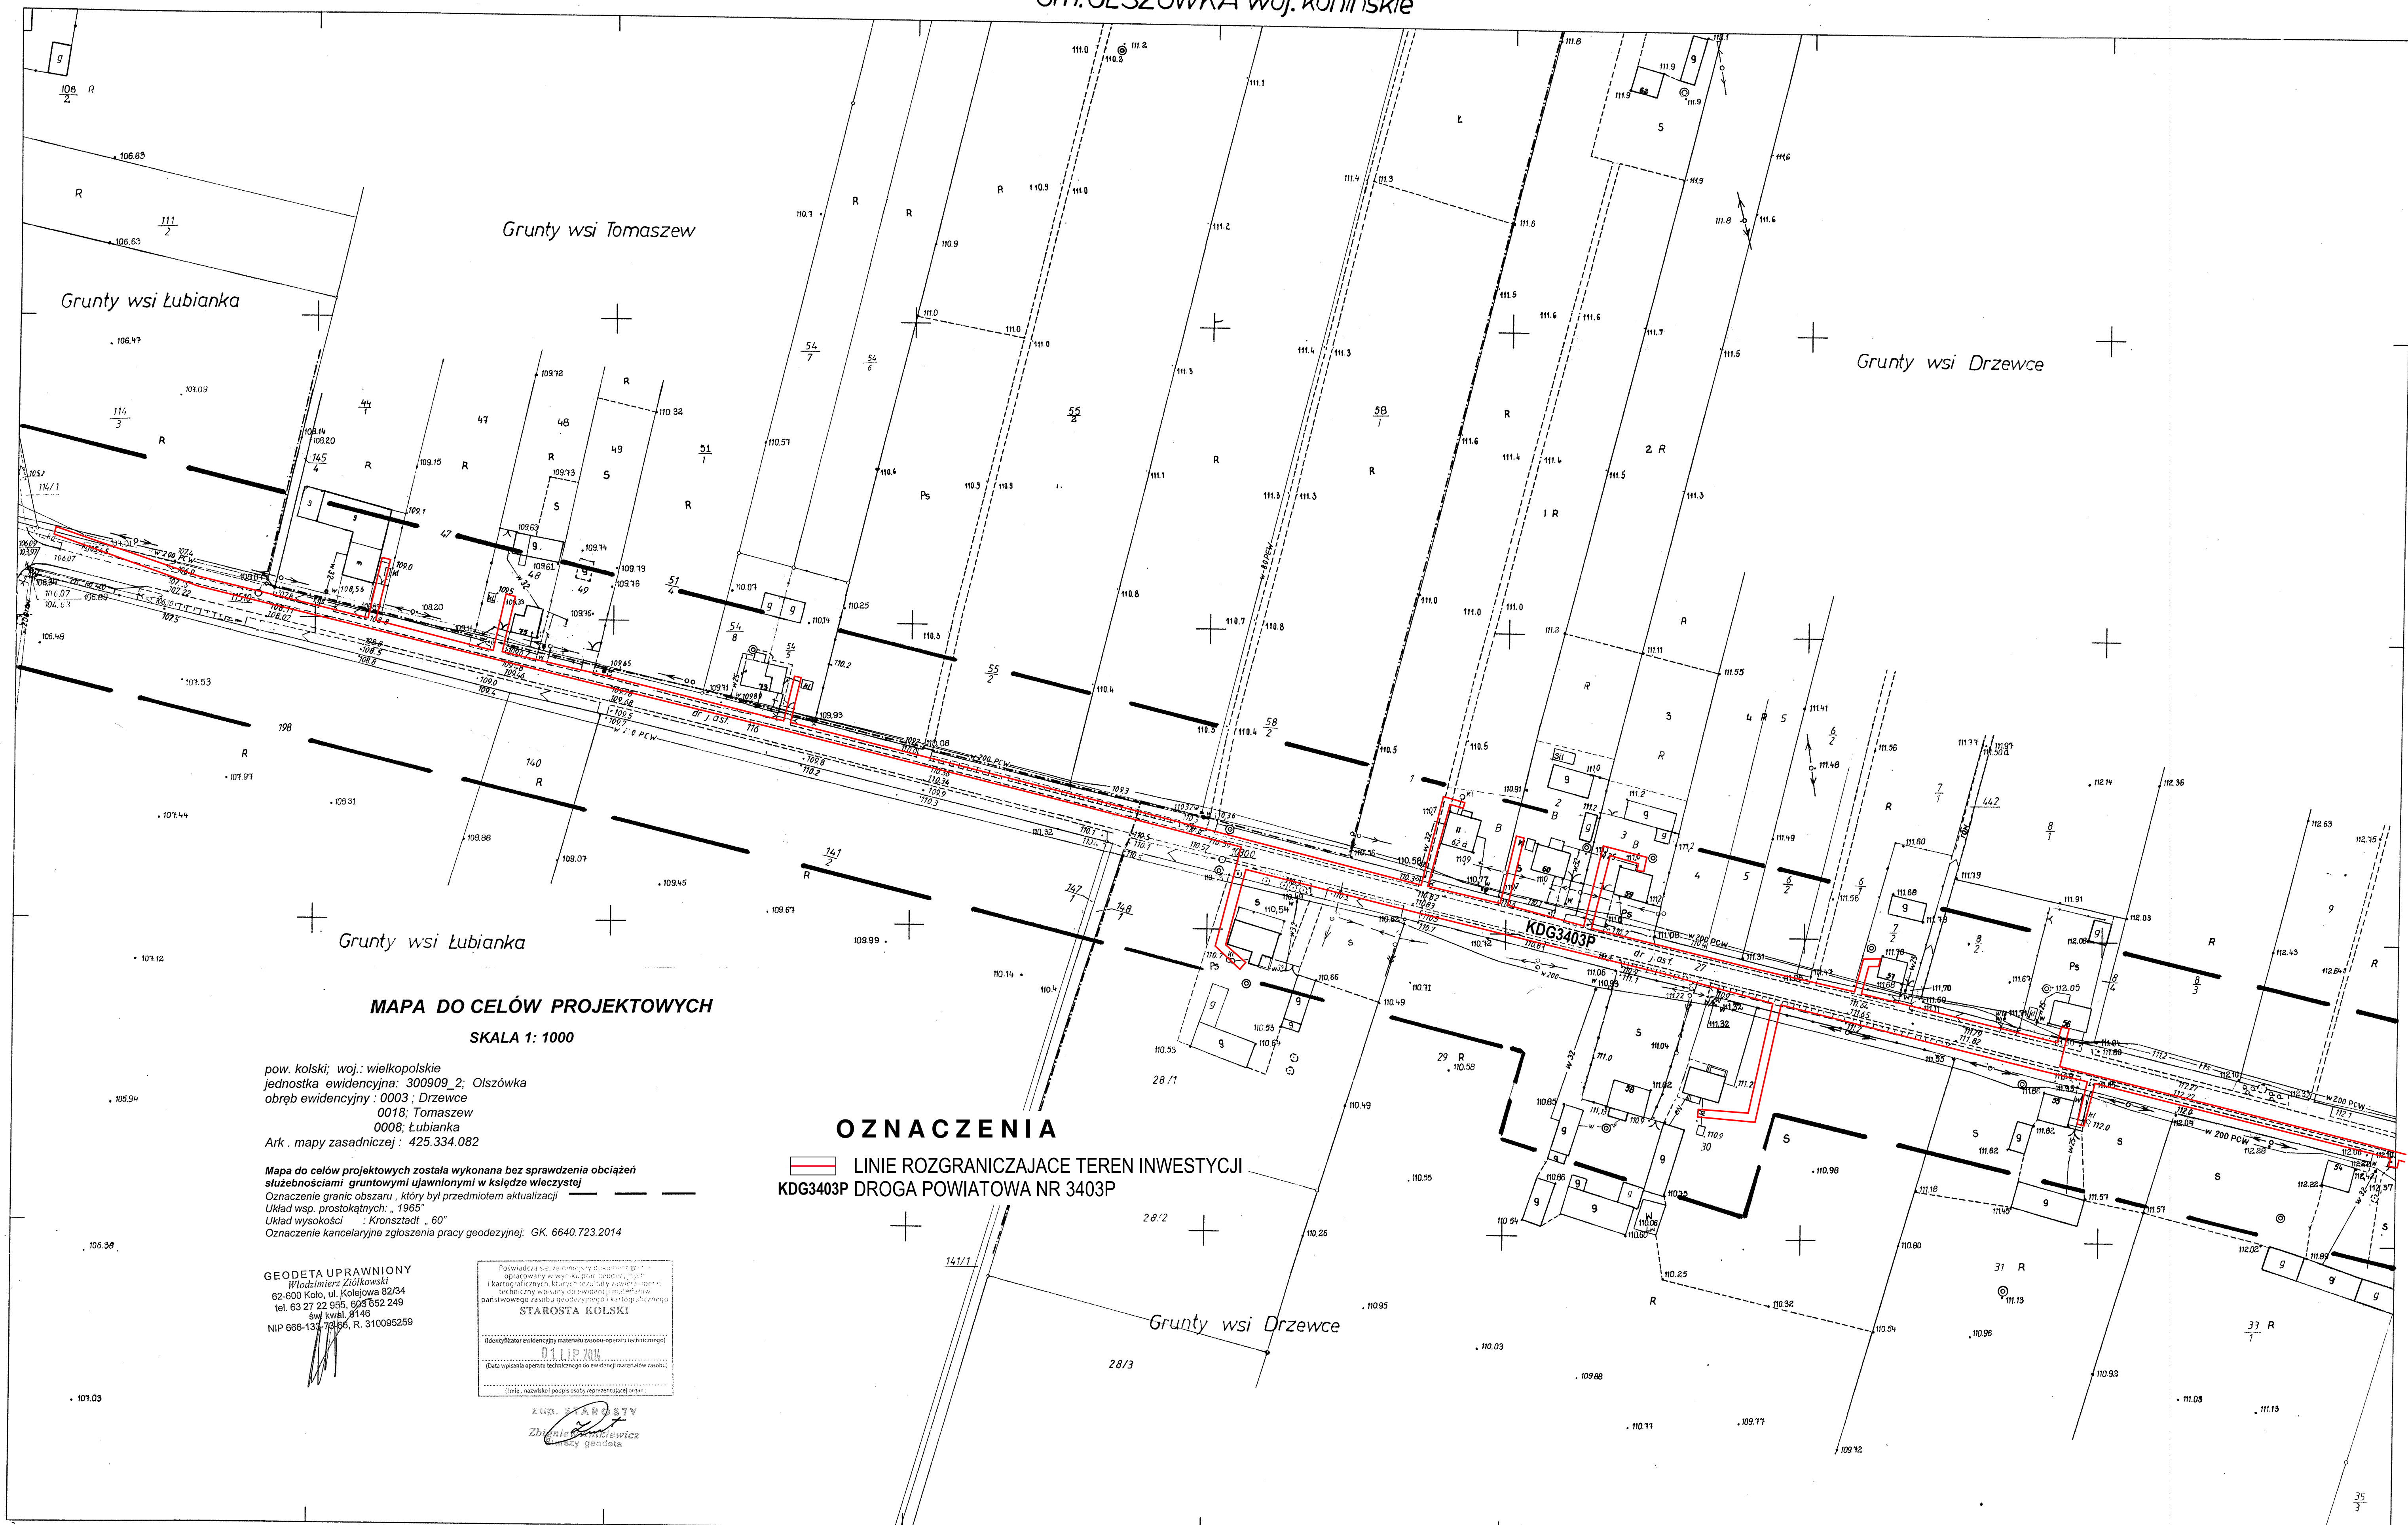


MAPA DO CELÓW PROJEKTOWYCH

SKALA 1: 1000

pow. kolski; woj.: wielkopolskie
jednostka ewidencyjna: 300909_2: Olszówka
obręb ewidencyjny: 0003; Drzewce
0018; Tomaszew
0008; Łubianka
Ark. mapy zasadniczej: 425.334.082

Mapa do celów projektowych została wykonana bez sprawdzenia obciążeń
służebnościami gruntowymi ujawnionymi w księdze wieczystej
Oznaczenie granic obszaru, który był przedmiotem aktualizacji
Układ wsp. prostokątnych: „1965”
Układ wysokości: „Kronsztadt „60”
Oznaczenie kancelaryjne zgłoszenia pracy geodezyjnej: GK 6640.723.2014

GEODETA UPRAWNIONY
Włodzisław Zieliński
62-600 Kolo, ul. Kolejowa 82/34
tel. 63 27 22 955, 603 652 249
sw. kw. 8146
NIP 666-135-78166, R. 310095259

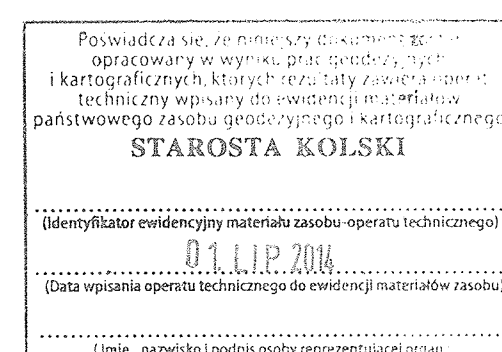


OZNACZENIA

— LINIE ROZGRANICZAJĄCE TEREN INWESTYCJI
KDG3403P DROGA POWIATOWA NR 3403P

425.334.082
1:1000

MAPA SYTUACYJNO-WYSOKOŚCIOWA

Założona w r 1984 przez
WOJEWÓDZKIE BIURO GEODEZJI I TERENÓW ROLNYCH
W POZNANIU

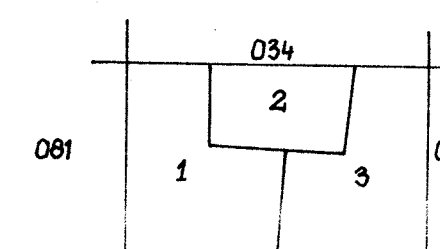

Gm. Olszówka woj. konińskie
Ksie: 1. Łubianka
2. Tomaszew
3. Drzewce

Skartowała i wykreśliła Elżbieta Buchała

Inwentaryzacja sieci wodociągowej Komórka Geod. Wodost.
Jasin w m.cu. 09-11.89 r., nr k.c.rob. 22/89
i Pracownia Terenowa w Turku nr k.s.rob. 166/90