


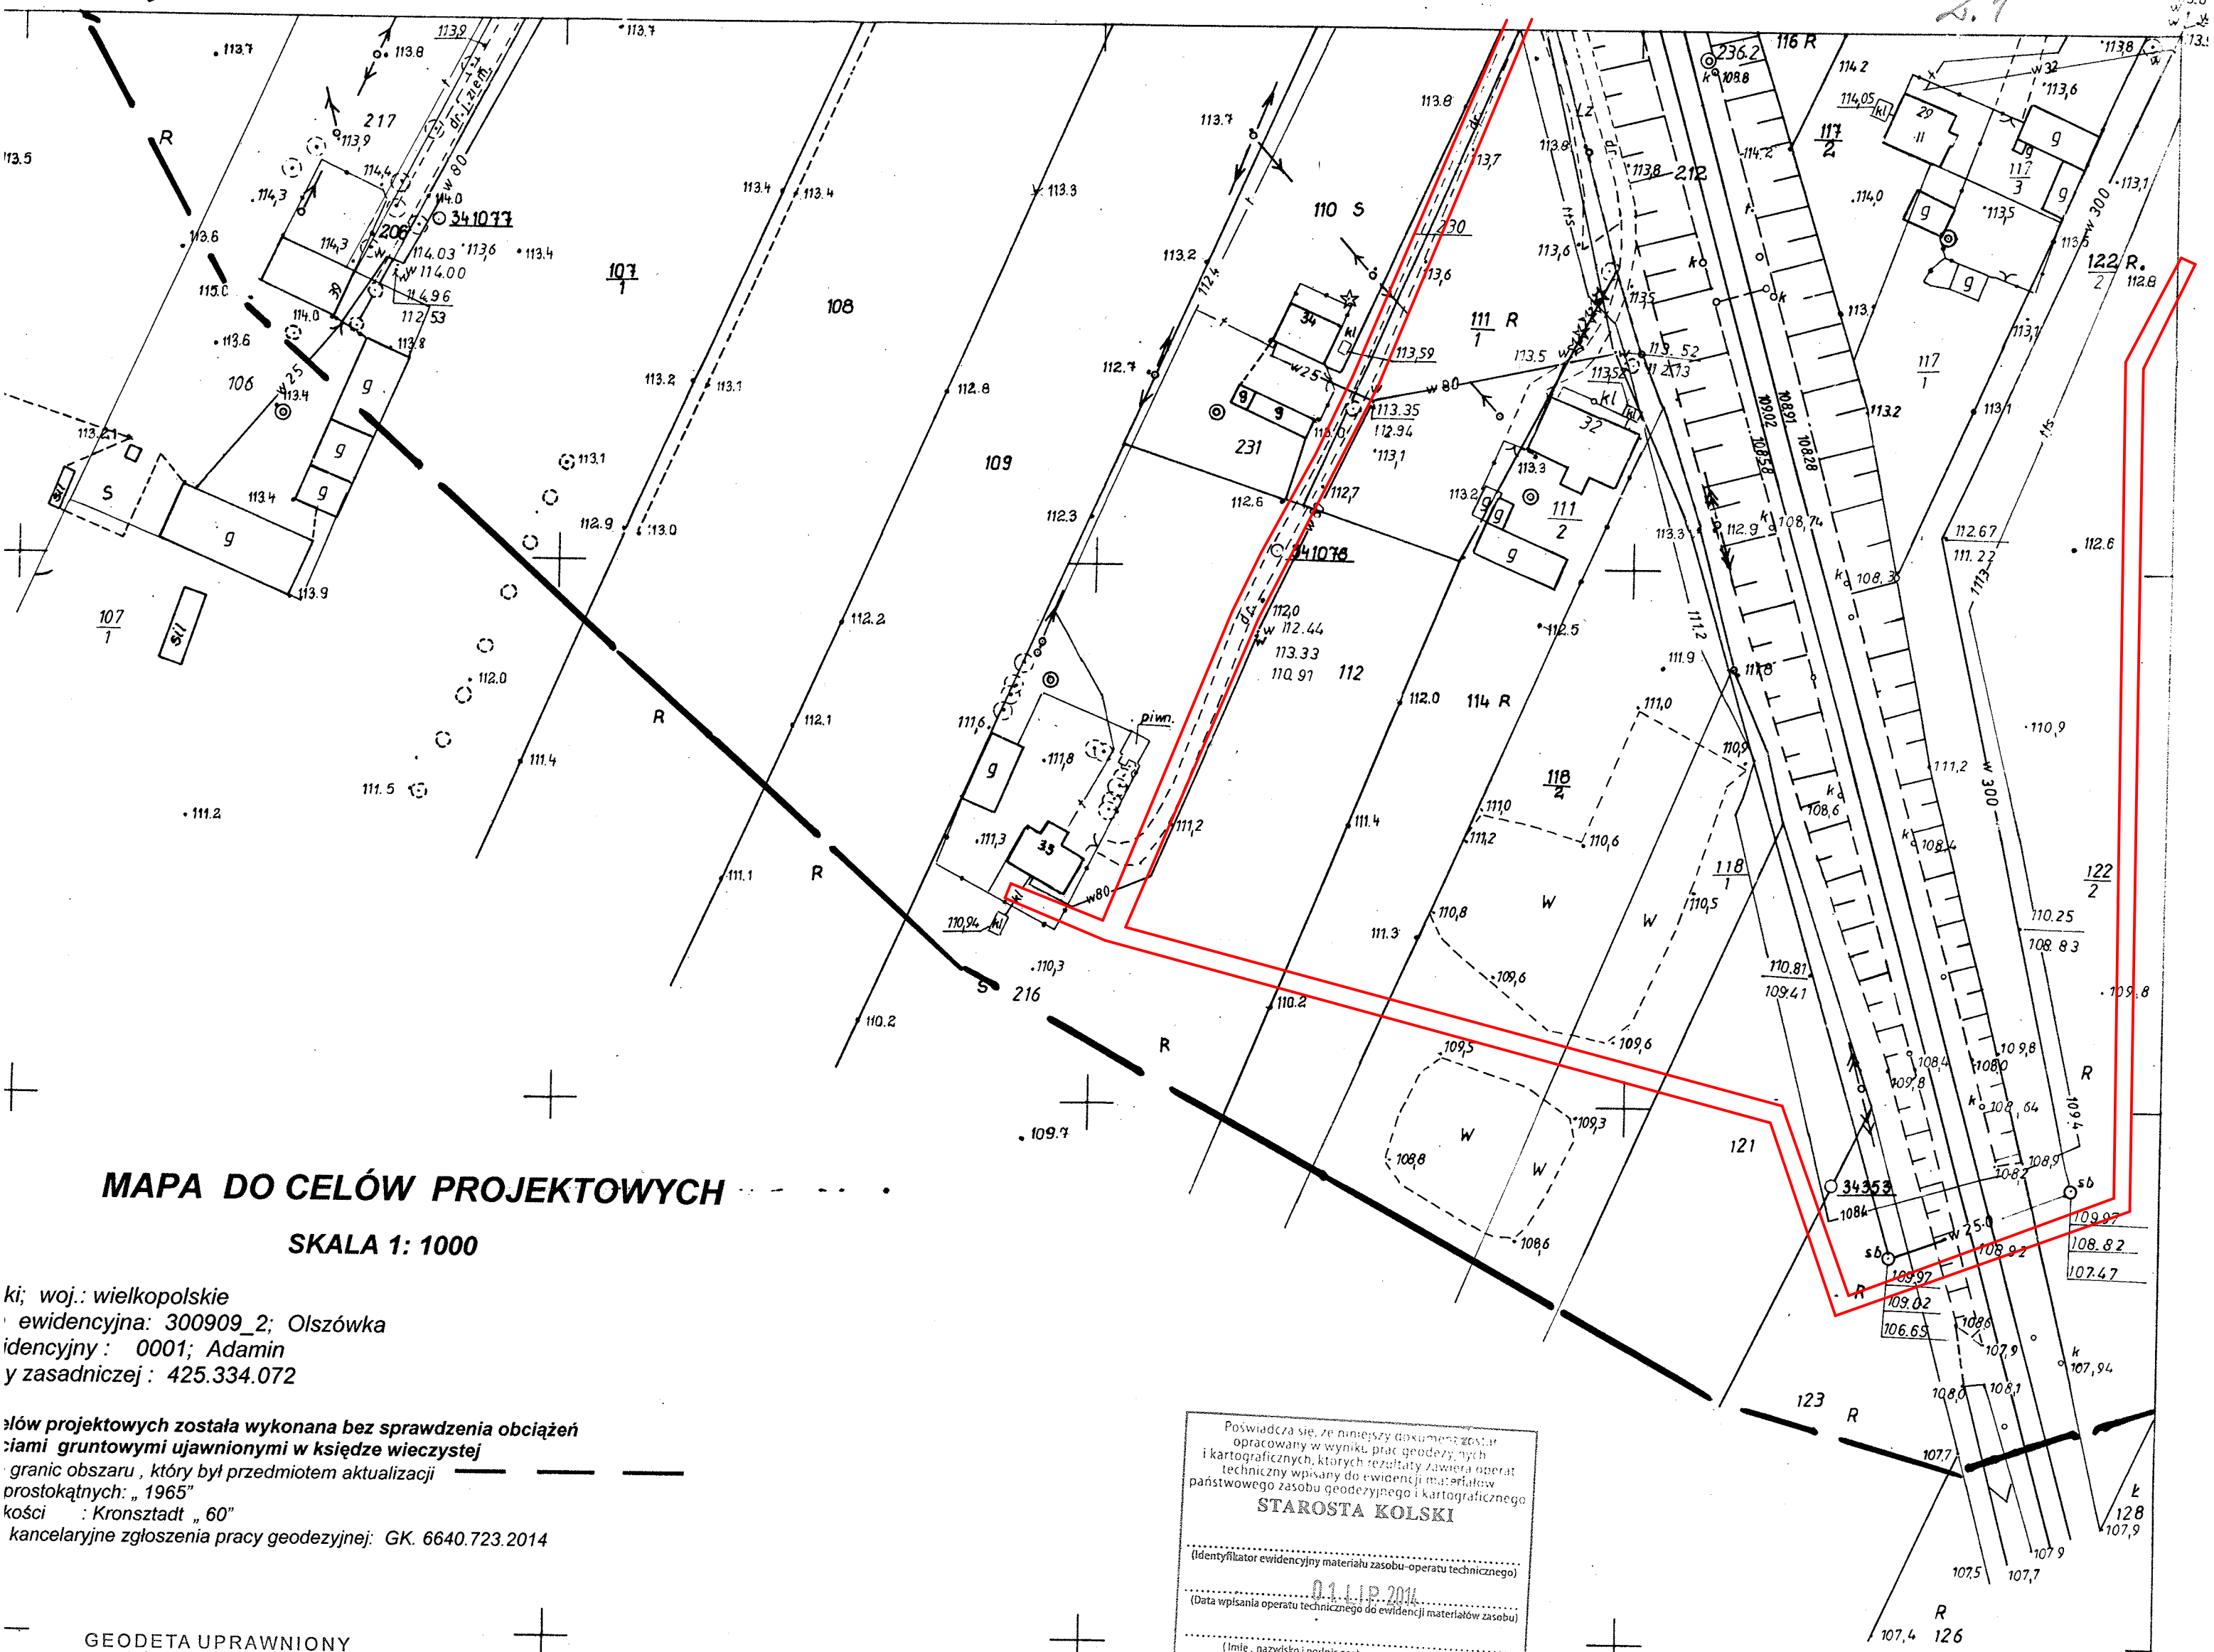

MAPA DO CELÓW PROJEKTOWYCH

SKALA 1: 1000

ki; woj.: wielkopolskie
ewidencyjna: 300909_2; Olszówka
idencyjny: 0001; Adamin
y zasadniczej: 425.334.072

ów projektowych została wykonana bez sprawdzenia obciążeń
iami gruntowymi ujawnionymi w księdze wieczystej
granic obszaru, który był przedmiotem aktualizacji
prostokątnych: „1965”
kości: Kronsztadt „60”
kancelaryjne zgłoszenia pracy geodezyjnej: GK. 6640.723.2014

GEODETA UPRAWNIONY
Włodzimierz Ziółkowski
62-600 Koło, ul. Kolejowa 82/34
tel. 63 27 22 955, 603 652 249
św. kwal. 9146
NIP 666-133-73-66, R. 310095259

Poswiadcza się, że niniejszy dokument został
opracowany w wyniku prac geodezyjnych
i kartograficznych, których rezultaty zawiera operat
techniczny wpisany do ewidencji materiałów
państwowego zasobu geodezyjnego i kartograficznego

STAROSTA KOLSKI

(Identyfikator ewidencyjny materiału zasobu-operatu technicznego)

01.11.2011

(Data wpisania operatu technicznego do ewidencji materiałów zasobu)

(Imię, nazwisko i podpis osoby reprezentującej organ)


z up. STAROSTY

Zbigniew Antkiewicz

Starszy geodeta

OZNACZENIA

— LINIE ROZGRANICZAJĄCE TEREN INWESTYCJI

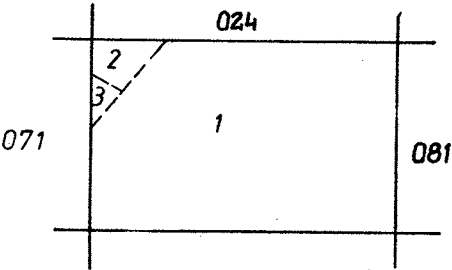

Am. Olszówka woj. koninskie
Wieś: 1. Adamin Kolonia
2. Umień
3. Ostrów Kolonia

Skartowała i wykreśliła Elżbieta Buchali

Inwentaryzacja sieci wodoc. wyk. Komórka Geod.
„Wodociąg” Jasin, w m.c.u. 09-11.89 r., nr ks.rob. 22/99
oraz P. Jabłoński w XI-1992 r.