


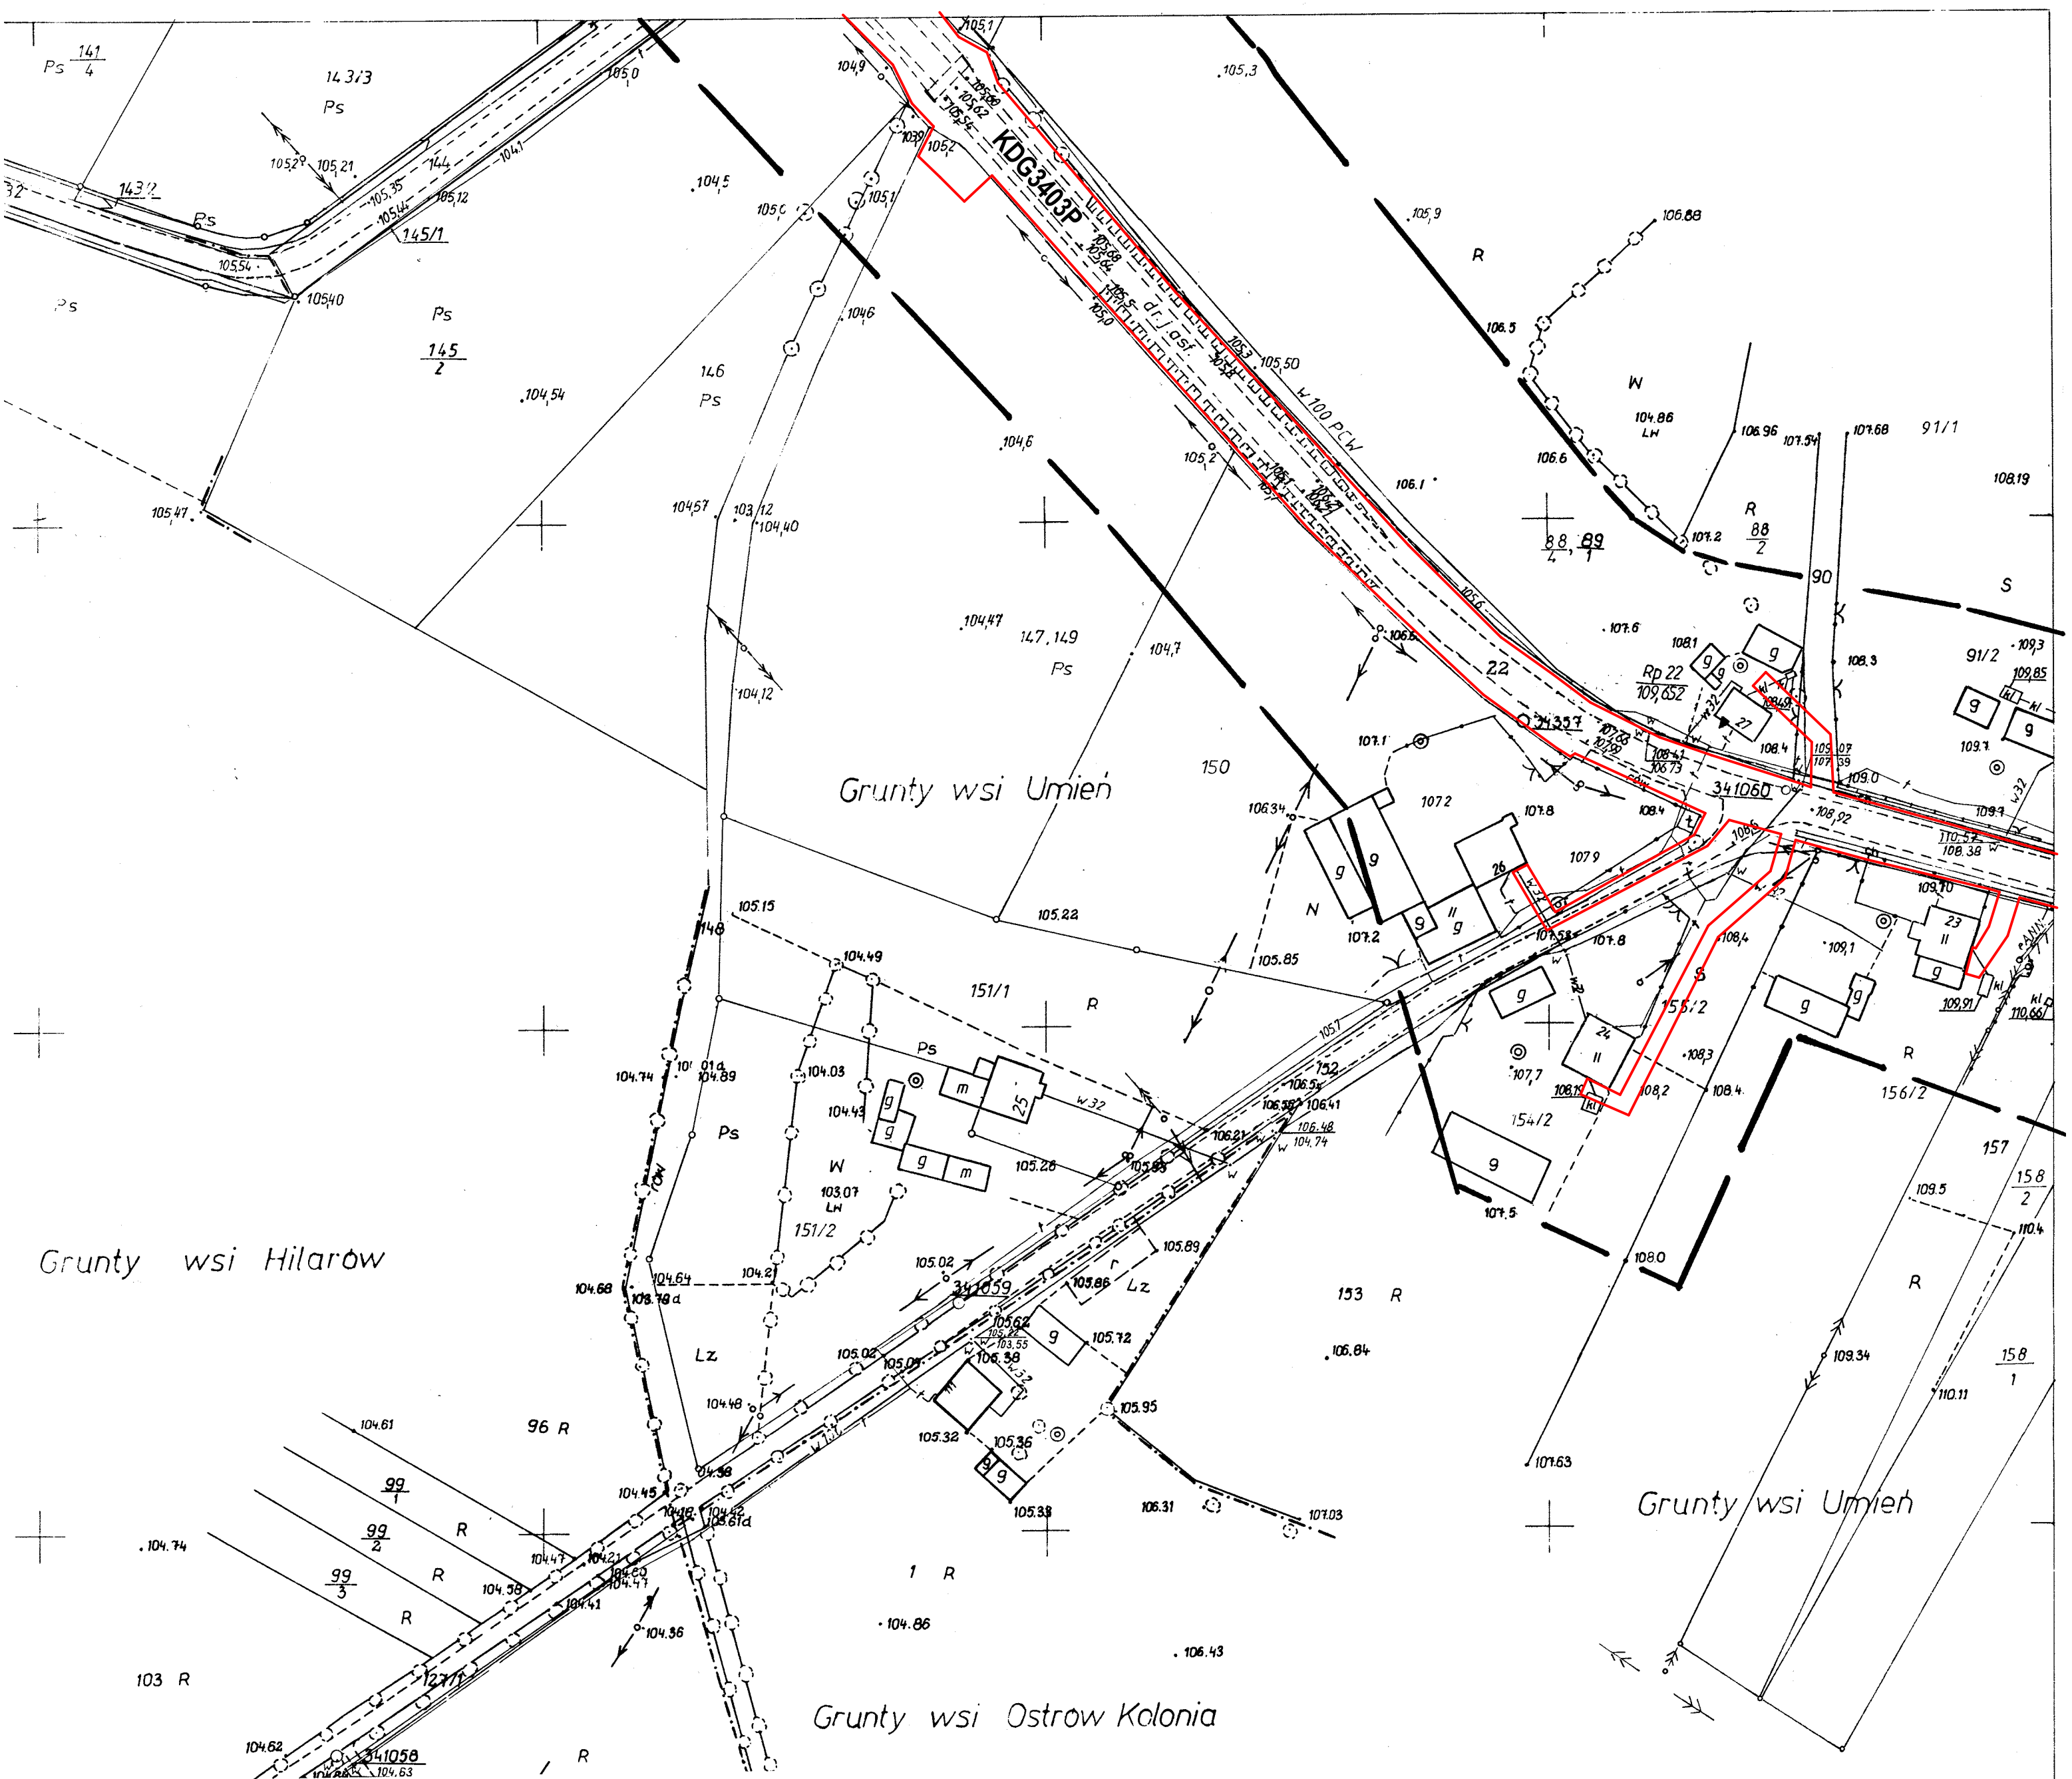

MAPA DO CELÓW PROJEKTOWYCH

SKALA 1: 1000

pow. kolski; woj.: wielkopolskie
jednostka ewidencyjna: 300909_2; Olszówka
obręb ewidencyjny: 0019; Umień
Ark. mapy zasadniczej: 425.334.023

Mapa do celów projektowych została wykonana bez sprawdzenia obciążeń
służebnościami gruntowymi ujawnionymi w księdze wieczystej
Oznaczenie granic obszaru, który był przedmiotem aktualizacji
Układ wsp. prostokątnych: „1965”
Układ wysokości: Kronsztadt „60”
Oznaczenie kancelaryjne zgłoszenia pracy geodezyjnej: GK. 6640.723.2014


GEODETA UPRAWNIONY
Włodzimierz Ziolkowski
62-600 Koło, ul. Kolejowa 82/34
tel. 63 27 22 955, 603 652 249
św. kwpł. 9146
NIP 666-132-73-66, R. 310095259

Poswiadcza się, że niniejszy dokument został
opracowany w wyniku prac geodezyjnych
i kartograficznych, których rezultaty zawiera operat
techniczny wpisany do ewidencji materiałów
państwowego zasobu geodezyjnego i kartograficznego
STAROSTA KOLSKI
(Identyfikator ewidencyjny materiału zasobu-operatu technicznego)
03.11.2014
(Data wpisania operatu technicznego do ewidencji materiałów zasobu)
(Imię, nazwisko i podpis osoby reprezentującej organ)

z up. STAROSTY
Zbigniew Antkiewicz
Starszy geodeta

OZNACZENIA

 LINIE ROZGRANICZAJĄCE TEREN INWESTYCJI
KDG3403P DROGA POWIATOWA NR 3403P

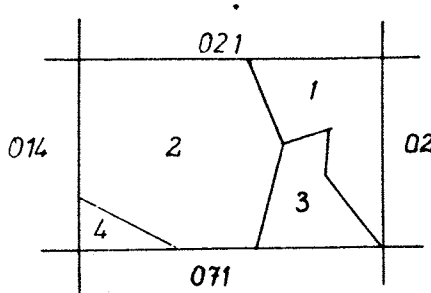

- Gm. Olszówka . woj. konińskie
Wsie: 1. Umień
2. Hilarów
3. Ostrow Kolonia
4. Szczepanów

Skartowała i wykreśliła Elżbieta Buchali

Inwentaryzację sieci wodociągowej wyk. OPGK Poznań Prac. Teren. Koło w m-cu. 10. 1989r.
Nr.Ks.rob. 6929/104

Mapę uzupełniono w ramach ob.nr zlec.230183 w W.B.G.i.T.R. Poznań
opr. kameralne: J. Marek
dn. I. 1990 r.