


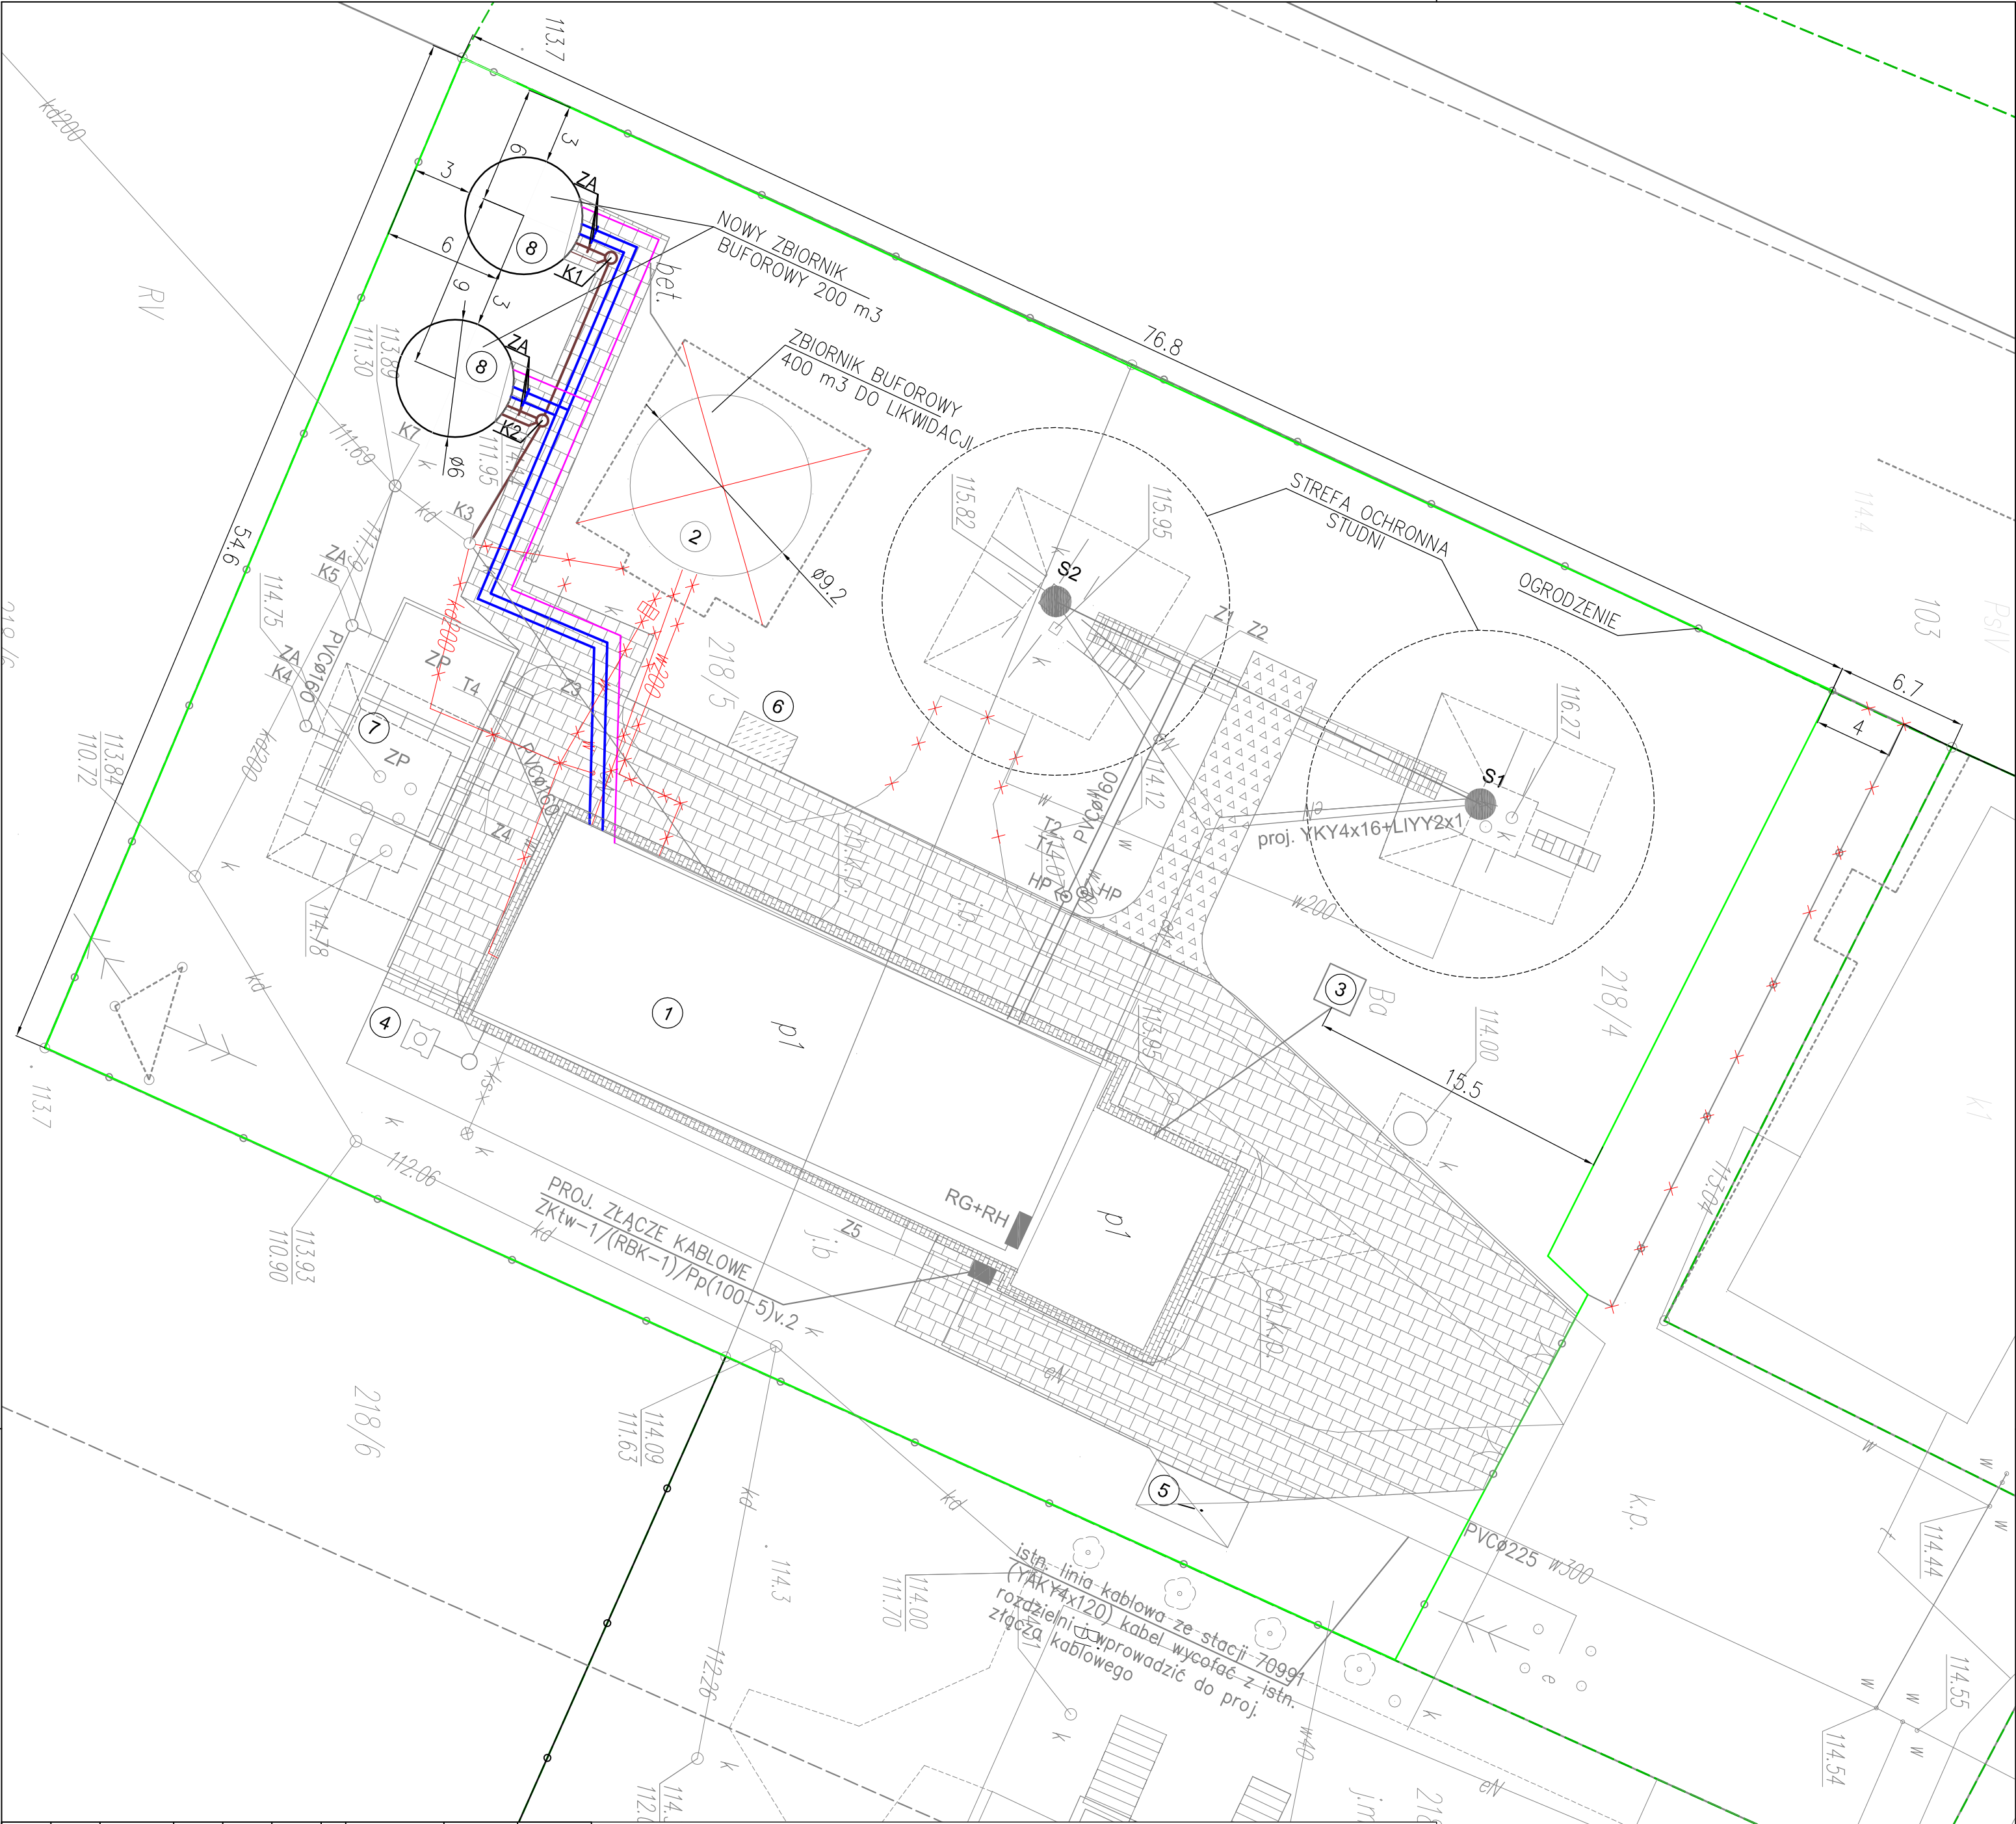

LEGENDA:

- 1. Budynek SUW istniejący
- 2. Istniejący zbiornik wody V=400 m3
- 3. Projektowany zbiornik bezodpływowy ks.
- 4. Projektowany naturalizator
- 5. Wygródzenie na śmieci – likwidacja
- 6. Miejsce na śmieć – pojemnik wielokrotnego opróżniania PA1100
- 7. Zbiornik popłuczyn – likwidacja
- 8. Zbiornik buforowy wody 200m3 – 2 szt.
- S1 – Studnia istniejąca
- S2 – Studnia istniejąca
- ZP – Zbiornik popłuczyn

NAWIERZCHNIA DROGOWA PRZEZNACZONA POD RUCH SAMOCHODÓW CIĘŻAROWYCH
KOSTKA BETONOWA GRUBOŚCI 8 cm

NAWIERZCHNIA POŁAZÓW DO WEJŚĆ DO BUDYNKU PRZEZNACZONA POD RUCH WÓZKÓW WIDOWYCH – KOSTKA BET. GR. 8 cm

NAWIERZCHNIA CHODNIKÓW I OPASKI BUDYNKU – KOSTKA BET. GR.8 cm

NAWIERZCHNIA BETONOWA W ŚWIETNIKU BETON ZACERAM. POWIERZCHNIOWO UTWARDOZONY

NAWIERZCHNIA Z TŁUCZNA Z PIECHOCNA

NAZWA I ADRES OBIEKTU BUDOWLANEGO: SUW ADAMIN gm. Olszówka			
INWESTOR: Gmina Olszówka Olszówka 15. 62-641 Olszówka			
Z.U.W. INŻ-SANIT Józef Jachimowski ul. Hubala 2a 62-504 Konin		NR PROJEKTU: TP/01/18	
IMIĘ, NAZWISKO	mgr inż.arch.Małgorzata Sodowska 7131/31/P/2003		PODPIS:
OPRACOWAŁ:			
SPRAWDZIŁ:	mgr inż. arch. Monika Wojteczek 7131/33/P/2004		
TYTUŁ RYSUNKU: Plan zagospodarowania działki nr 218/4, 218/5 SUW ADAMIN gm. OLSZÓWKA			
BRANŻA:	PZI	STADIUM: PBZ	DATA: 01.2018
SKALA:	1:250	FORMAT: 420x500	NR RYSUNKU: 2