



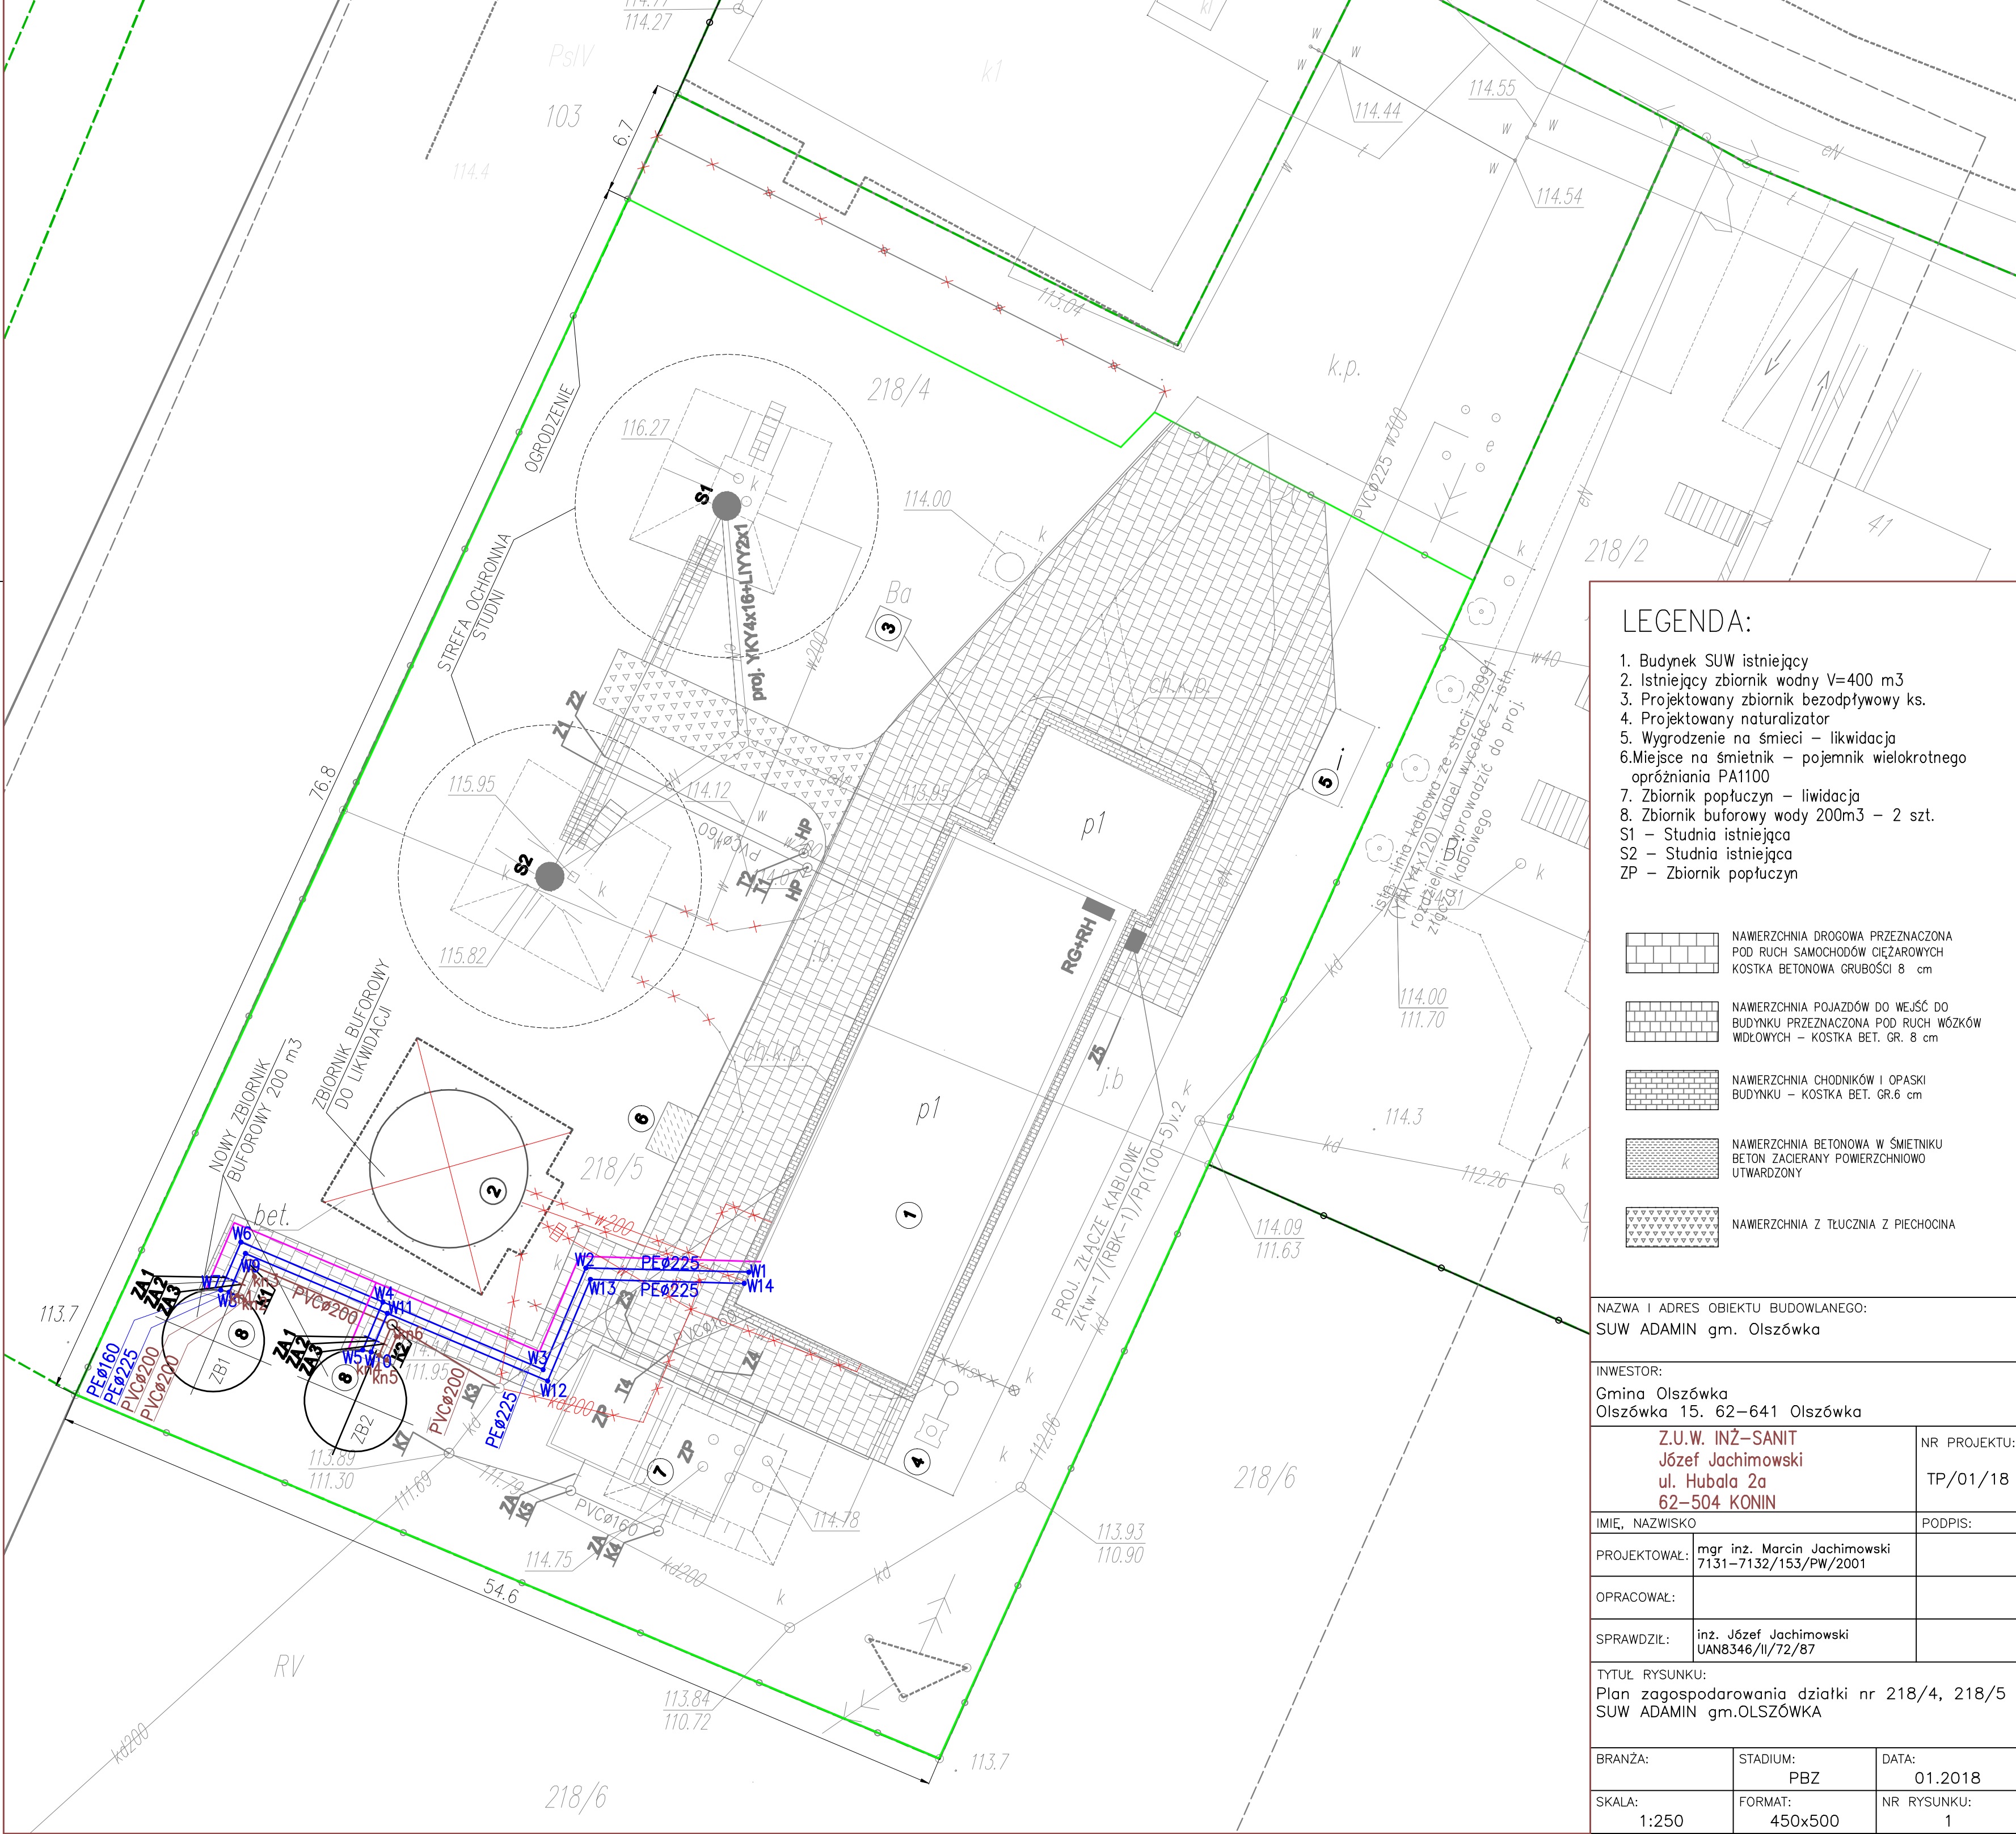


LEGENDA:


- 1. Budynek SUW istniejący
- 2. Istniejący zbiornik wodny V=400 m3
- 3. Projektowany zbiornik bezodpływowy ks.
- 4. Projektowany naturalizator
- 5. Wygradzenie na śmieci – likwidacja
- 6.Miejsce na śmietnik – pojemnik wielokrotnego opróżniania PA1100
- 7. Zbiornik popłuczyn – liwidacja
- 8. Zbiornik buforowy wody 200m3 – 2 szt.
- S1 – Studnia istniejąca
- S2 – Studnia istniejąca
- ZP – Zbiornik popłuczyn

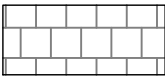


NAWIERZCHNIA DROGOWA PRZEZNACZONA POD RUCH SAMOCHODÓW CIĘŻAROWYCH KOSTKA BETONOWA GRUBOŚCI 8 cm

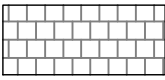

NAWIERZCHNIA POJAZDÓW DO WEJŚĆ DO BUDYNKU PRZEZNACZONA POD RUCH WÓZKÓW WIDŁOWYCH – KOSTKA BET. GR. 8 cm

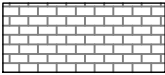

NAWIERZCHNIA CHODNIKÓW I OPASKI BUDYNKU – KOSTKA BET. GR.6 cm

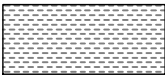

NAWIERZCHNIA BETONOWA W ŚMIETNIKU BETON ZACIERANY POWIERZCHNIOWO UTWARDZONY



NAWIERZCHNIA Z TŁUCZNIĄ Z PIECHOCINĄ

NAZWA I ADRES OBIEKTU BUDOWLANEGO:
SUW ADAMIN gm. Olszówka

INWESTOR:
Gmina Olszówka
Olszówka 15. 62–641 Olszówka

Z.U.W. INŻ–SANIT Józef Jachimowski ul. Hubala 2a 62–504 KONIN	NR PROJEKTU: TP/01/18
--	--------------------------

IMIE, NAZWISKO	PODPIS:
----------------	---------

PROJEKTOWAŁ:	mgr inż. Marcin Jachimowski 7131–7132/153/PW/2001	
--------------	--	--

OPRACOWAŁ:		
------------	--	--

SPRAWDZIŁ:	inż. Józef Jachimowski UAN8346/II/72/87	
------------	--	--

TYTUŁ RYSUNKU:
Plan zagospodarowania działki nr 218/4, 218/5
SUW ADAMIN gm.OLSZÓWKA

BRANŻA:	STADIUM: PBZ	DATA: 01.2018
---------	-----------------	------------------

SKALA: 1:250	FORMAT: 450x500	NR RYSUNKU: 1
-----------------	--------------------	------------------