


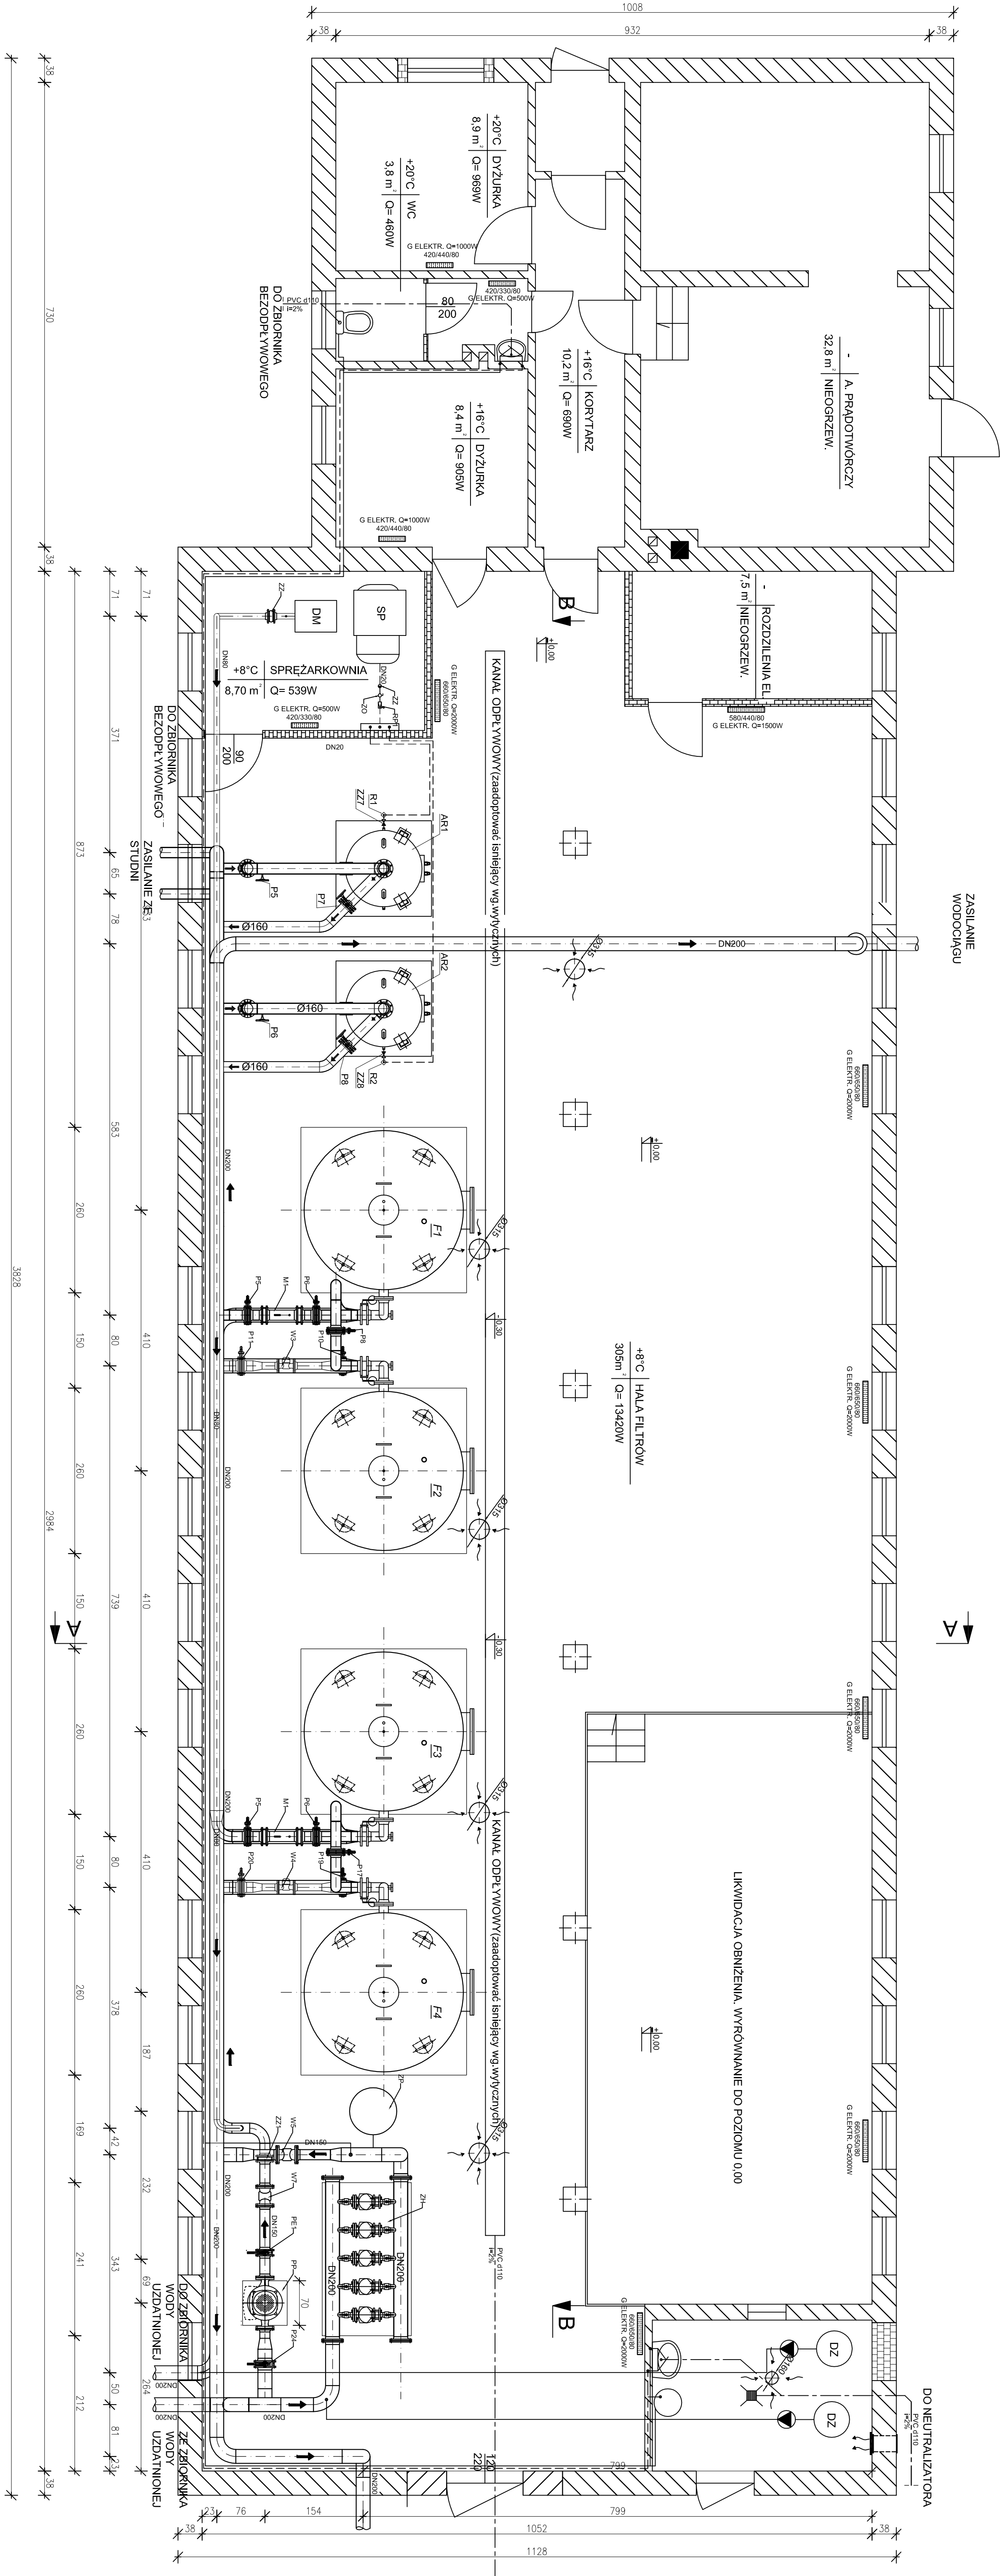

LEGENDA:

- OS - OSUSZACZ
- DM - DMUCHAWA
- SP - SPRĘŻARKA
- DZ - STACJA DOZUJĄCA
- ZAMUROWANIA
- PROJEKTOWANA PRZEGRODA. CEGŁA

IMIE I NAZWISKO:	PODPIS:	DATA:
PROJEKTOWAŁ: mgr inż. Marcin Jachimowski		01-18
OPRACOWAŁ:		01-18
KREŚLIŁ:		01-18
SPRAWDZIŁ: inż. Józef Jachimowski		01-18
ZLECIENIODAWCA:	FORMAT:	STADIUM:
GMINA OLSZÓWKA	420x860	PBZ
OLSZÓWKA 15: 62-641 OLSZÓWKA		
PODZIAŁKA:	NAZWA RYSUNKU:	NR RYSUNKU:
1:50	RZUT PRZYZIEMIA	TP/01/18 3