


MAPA DO CELÓW PROJEKTOWYCH			
Oznaczenie kancelaryjne zgłoszenia pracy geodetyz./nej	GK.6640.170.2019	Identyfikator	300909_2
Jednostka ewidencyjna	Olszówka	Nazwa	0013
Obręb ewidencyjny	Ostrów Kolonia	Identyfikator	0013
Numer działki ewidencyjnej 349/1	1 : 1000	Nazwa	1 : 1000
Skala mapy	6.172.27.25.1, 6.172.27.25.2, 6.172.27.25.4	prostopadłych	2000(6)
Godło mapy	prostopadłych	plaskich	Kronstadt "86"
Nazwa układu współrzędnych	Oznaczenie granic obszaru, który był przedmiotem aktualizacji	układu wysokości	Nie wykazuje się istnienia innych nie wyznaczonych na niniejszej mapie urządzeń podziemnych, które nie były zgłoszone do inwentaryzacji.
Informacja o skutkach aktualizacji	Informacja o skutkach aktualizacji	Księgi Wieczystej	nie sprawdzano
Data opracowania mapy	Wykonawca: GEODETA UPRAWNIOWY	12.02.2019 r.	
KASINSKA RENA	nr uprawnień: 1801	62-600 Kolo ul. Koronickiej 30	
tel. 70537 27 25 579 , kom 602 360872			

Przekazanie sk. z niniejszym dokumentem zostało
i kartograficznych, których rzutem jest niniejszy
państwowy lub godozyczny i kartograficzny
P.3009, 2019 461
STAROSTA KOŁSKI
15 LUT 2019
Zbiornik i Zbiornik
PODINSPEKTOR

OBJEKT: Przebudowa drogi gminnej	ADRES: Olszówka-Ostrów-Szczepanów
NAZWA RYSUNKU: Projekt zagospodarowania	AUTORYT: Andrzej Nowak
NR. UPR. I. J. AN 396/8346/11/97/86	NR. RYS. 1
SKALA: 1:1 000	DATA: 15.04.2019
2	

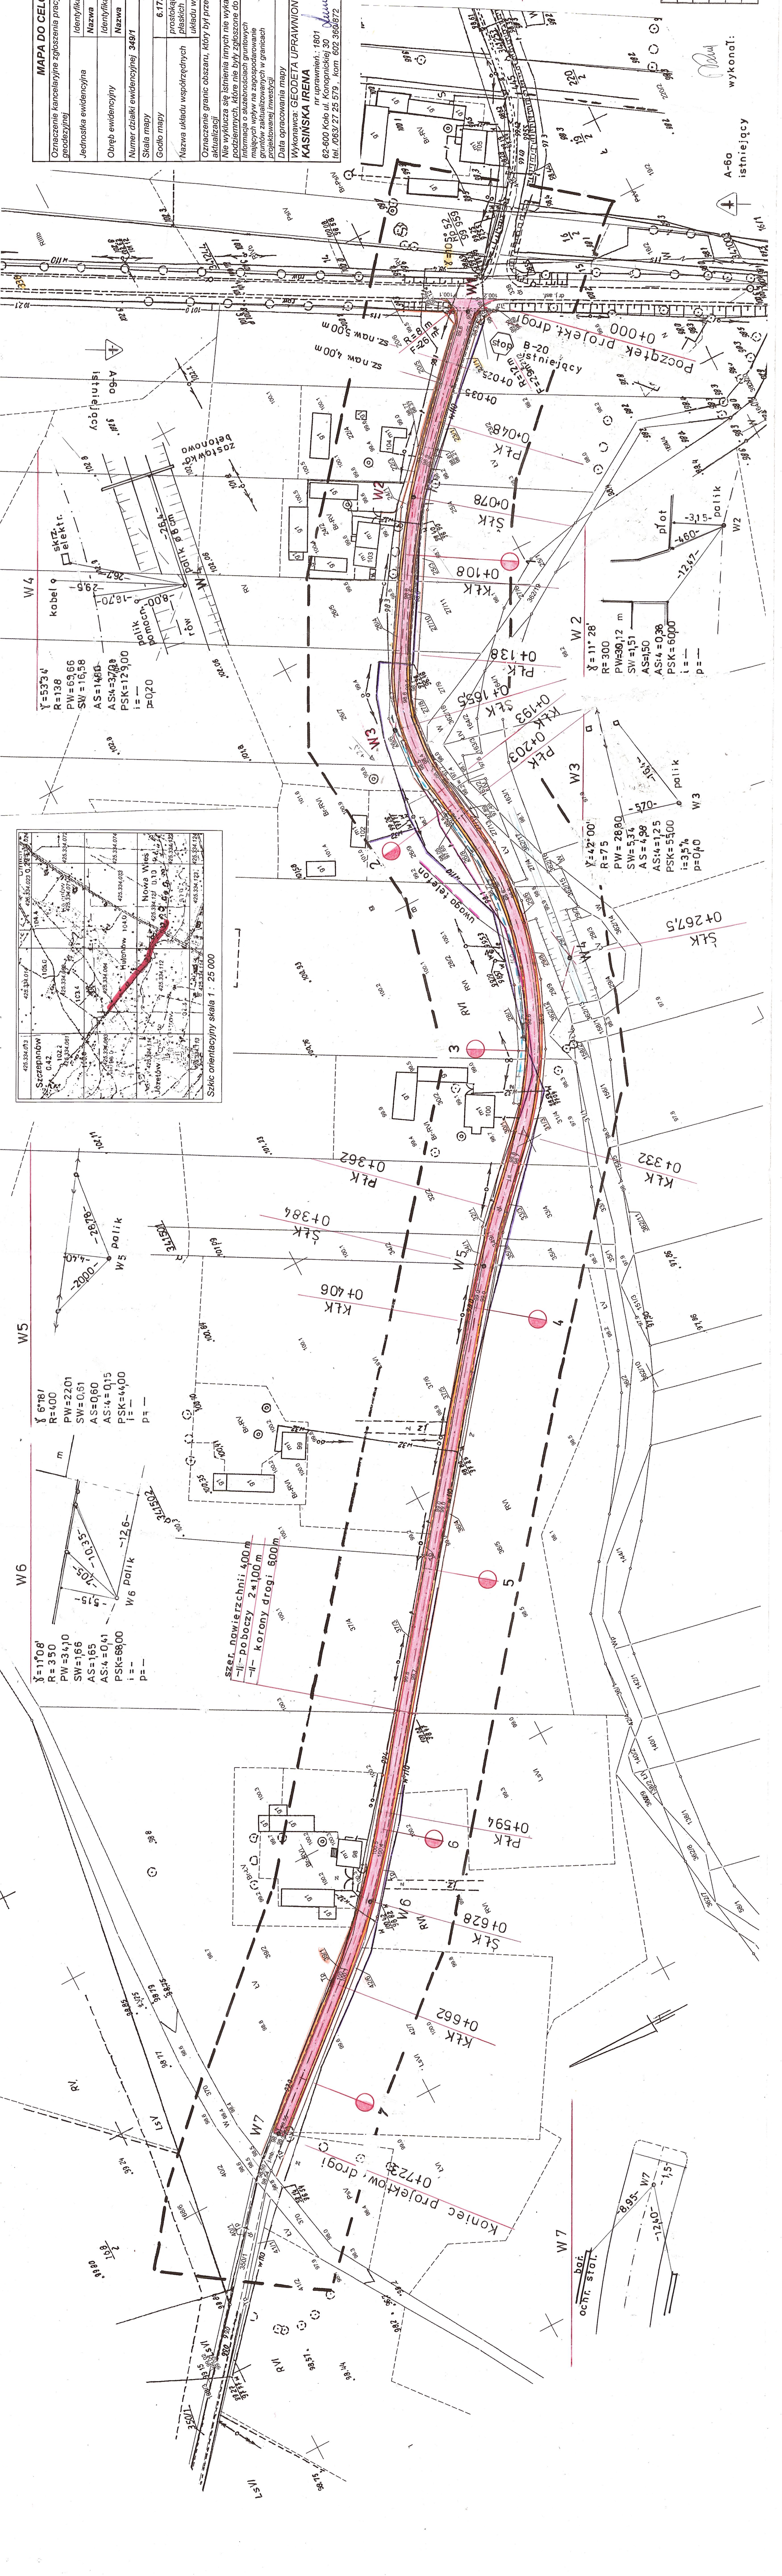

wykonali:

A-6a istniejący